


ВНЕСЕНИЕ ИЗМЕНЕНИЙ В ГЕНЕРАЛЬНЫЙ ПЛАН ЛЕНИНСКОГО ГОРОДСКОГО ОКРУГА
МОСКОВСКОЙ ОБЛАСТИ ПРИМЕНИТЕЛЬНО К ЧАСТИ НАСЕЛЕННОГО ПУНКТА Г. ВИДНОЕ

КАРТА ЗОН С ОСОБЫМИ УСЛОВИЯМИ ИСПОЛЬЗОВАНИЯ ТЕРРИТОРИИ В ГРАНИЦАХ ЛЕНИНСКОГО ГОРОДСКОГО
ОКРУГА МОСКОВСКОЙ ОБЛАСТИ ПРИМЕНИТЕЛЬНО К ЧАСТИ НАСЕЛЕННОГО ПУНКТА Г. ВИДНОЕ

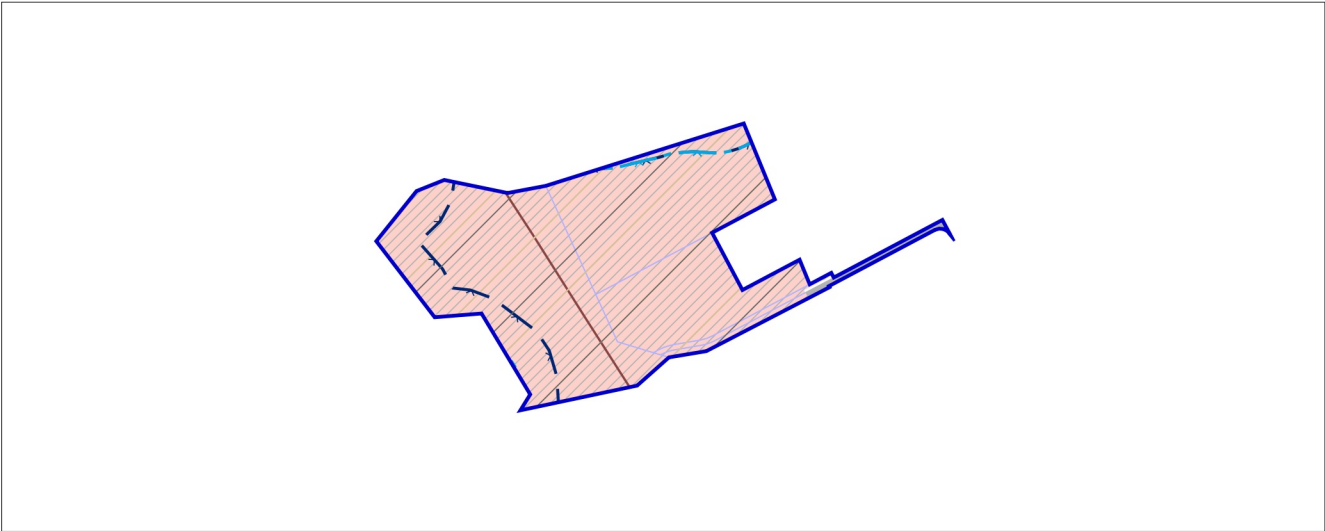

УСЛОВНЫЕ ОБОЗНАЧЕНИЯ

Границы



разработки генерального плана



земельных участков, поставленных на кадастровый учет

Существующие зоны с особыми условиями
использования территории (ЗОУИТ)



Прибрежная защитная полоса *



Водоохранная зона *



Приаэродромная территория

* в соответствии со сведениями ИСОГД МО

Границы тридцатикилометровых зон от контрольной точки аэродромов



Тридцатикилометровые зоны вокруг контрольной точки аэродромов **

** отображены в соответствии со сведениями ИСОГД Московской области;
действуют до момента утверждения уполномоченным Правительством
Российской Федерации федеральным органом исполнительной власти
проектов решений об установлении приаэродромной территории аэродромов
в порядке, установленном федеральным законодательством

Должность	ФИО	Подпись	Дата	Договор № 179-2024 от 13.08.2024			
Руководитель МГП	П.С. Богачев			Московская область, Ленинский городской округ			
Зам. начальника отдела №3 МГП	Н.В. Макаров						
Вед. инженер отдела №3 МГП	Н.С. Пархоменко						
				Внесение изменений в генеральный план Ленинского городского округа Московской области применительно к части населенного пункта г. Видное	Стадия	Лист	Листов
						4	6
					НИиПИ градостроительства ГАОУ МО «НИиПИ градостроительства»		
Проверил	Н.В. Макаров			Карта зон с особыми условиями использования территории в границах Ленинского городского округа Московской области применительно к части населенного пункта г. Видное Масштаб 1:10000			