


ВНЕСЕНИЕ ИЗМЕНЕНИЙ В ГЕНЕРАЛЬНЫЙ ПЛАН ЛЕНИНСКОГО ГОРОДСКОГО ОКРУГА
МОСКОВСКОЙ ОБЛАСТИ ПРИМЕНИТЕЛЬНО К ЧАСТИ НАСЕЛЕННОГО ПУНКТА Г. ВИДНОЕ

КАРТА ГРАНИЦ ЗОН НЕГАТИВНОГО ВОЗДЕЙСТВИЯ СУЩЕСТВУЮЩИХ И ПЛАНИРУЕМЫХ ОБЪЕКТОВ КАПИТАЛЬНОГО СТРОИТЕЛЬСТВА
ЛЕНИНСКОГО ГОРОДСКОГО ОКРУГА МОСКОВСКОЙ ОБЛАСТИ ПРИМЕНИТЕЛЬНО К ЧАСТИ НАСЕЛЕННОГО ПУНКТА Г. ВИДНОЕ

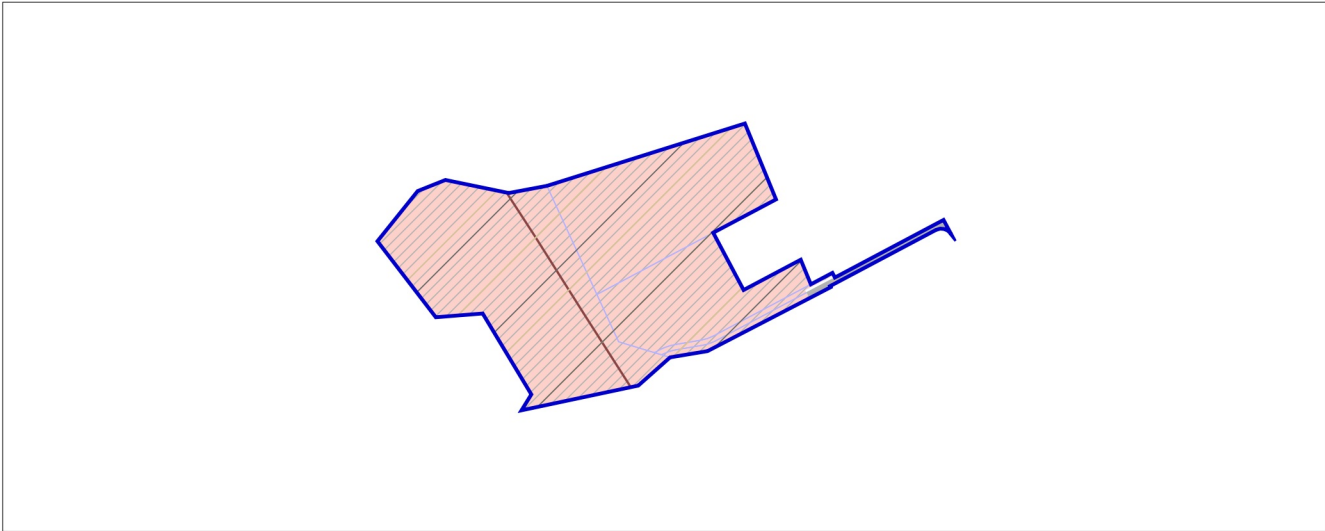

УСЛОВНЫЕ ОБОЗНАЧЕНИЯ

Границы



разработки генерального плана



земельных участков, поставленных на кадастровый учет

Существующие зоны с особыми условиями
использования территории (ЗООИТ)



Приаэродромная территория



Тридцатикилометровые зоны вокруг контрольной точки аэродромов *

* отображены в соответствии со сведениями ИСОГД Московской области;
действуют до момента утверждения уполномоченным Правительством
Российской Федерации федеральным органом исполнительной власти
проектов решений об установлении приаэродромной территории аэродромов
в порядке, установленном федеральным законодательством

Должность	ФИО	Подпись	Дата	Договор № 179-2024 от 13.08.2024					
Руководитель МГП	П.С. Богачев			Московская область, Ленинский городской округ					
Зам. начальника отдела №3 МГП	Н.В. Макаров								
Вед. инженер отдела №3 МГП	Н.С. Пархоменко								
				Внесение изменений в генеральный план Ленинского городского округа Московской области применительно к части населенного пункта г. Видное	Стадия	Лист	Листов		
						1	2		
					НИИПИ градоостроительства ГАОУ МО «НИИПИ градоостроительства»				
				Карта границ зон негативного воздействия существующих и планируемых объектов капитального строительства Ленинского городского округа Московской области применительно к части населенного пункта г. Видное					
Проверил	Н.В. Макаров								
				Масштаб 1:10000					