


ВНЕСЕНИЕ ИЗМЕНЕНИЙ В ГЕНЕРАЛЬНЫЙ ПЛАН ЛЕНИНСКОГО ГОРОДСКОГО ОКРУГА
МОСКОВСКОЙ ОБЛАСТИ ПРИМЕНительно К ЧАСТИ НАСЕЛЕННОГО ПУНКТА Г. ВИДНОЕ

КАРТА ПЛАНИРУЕМОГО РАЗВИТИЯ ТРАНСПОРТНОЙ ИНФРАСТРУКТУРЫ В ГРАНИЦАХ ЛЕНИНСКОГО ГОРОДСКОГО
ОКРУГА МОСКОВСКОЙ ОБЛАСТИ ПРИМЕНительно К ЧАСТИ НАСЕЛЕННОГО ПУНКТА Г. ВИДНОЕ

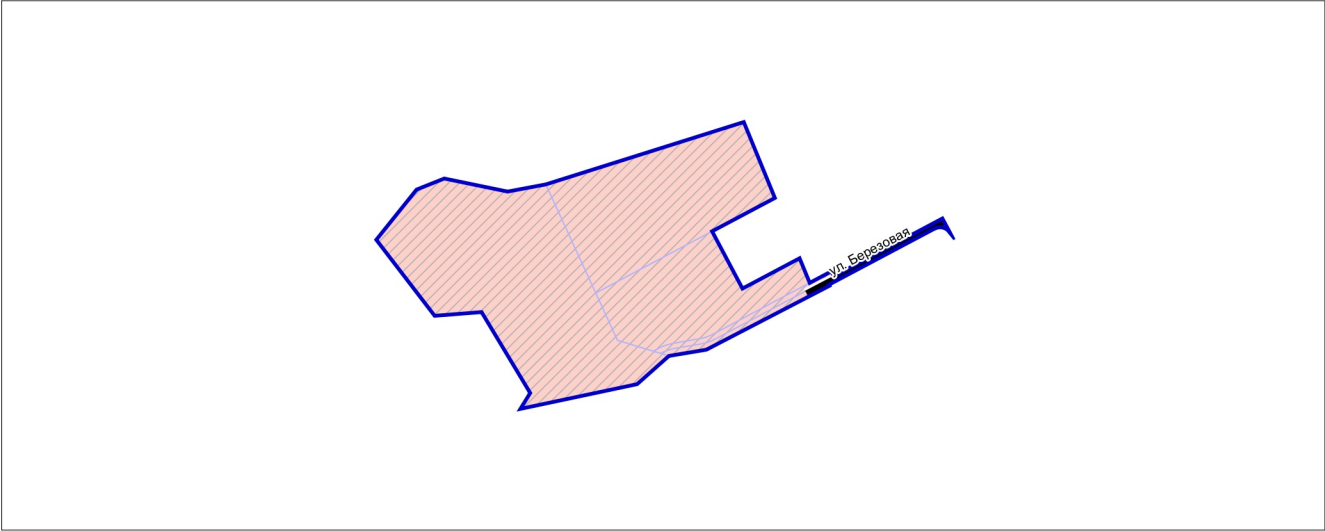

УСЛОВНЫЕ ОБОЗНАЧЕНИЯ

Границы



разработки генерального плана



земельных участков, поставленных
на кадастровый учет

Объекты транспортной инфраструктуры

Улично-дорожная сеть



улицы и дороги местного значения (существующие)

МЕРОПРИЯТИЯ ФЕДЕРАЛЬНОГО И
РЕГИОНАЛЬНОГО ЗНАЧЕНИЯ В ЧАСТИ
ТРАНСПОРТНОЙ ИНФРАСТРУКТУРЫ В
ГРАНИЦАХ РАЗРАБОТКИ ГЕНЕРАЛЬНОГО
ПЛАНА ОТСУТСТВУЮТ

Должность	ФИО	Подпись	Дата	Договор № 179-2024 от 13.08.2024			
Руководитель МГП	П.С. Богачев			Московская область, Ленинский городской округ			
Зам. начальника отдела №3 МГП	Н.В. Макаров						
ГИП трансп. отд. ТИЦ	Р.В. Казакова						
Вед. инженер отдела №3 МГП	Н.С. Пархоменко			Внесение изменений в генеральный план Ленинского городского округа Московской области применительно к части населенного пункта г. Видное	Стадия	Лист	Листов
						3	6
Проверил	Н.В. Макаров			Карта планируемого развития транспортной инфраструктуры в границах Ленинского городского округа Московской области применительно к части населенного пункта г. Видное Масштаб 1:10000	НИИПИ градоостроительства ГАОУ МО «НИИПИ градоостроительства»		