


ВНЕСЕНИЕ ИЗМЕНЕНИЙ В ГЕНЕРАЛЬНЫЙ ПЛАН ЛЕНИНСКОГО ГОРОДСКОГО ОКРУГА
МОСКОВСКОЙ ОБЛАСТИ ПРИМЕНительно К ЧАСТИ НАСЕЛЕННОГО ПУНКТА Г. ВИДНОЕ

КАРТА ФУНКЦИОНАЛЬНЫХ ЗОН ЛЕНИНСКОГО ГОРОДСКОГО ОКРУГА МОСКОВСКОЙ ОБЛАСТИ
ПРИМЕНительно К ЧАСТИ НАСЕЛЕННОГО ПУНКТА Г. ВИДНОЕ

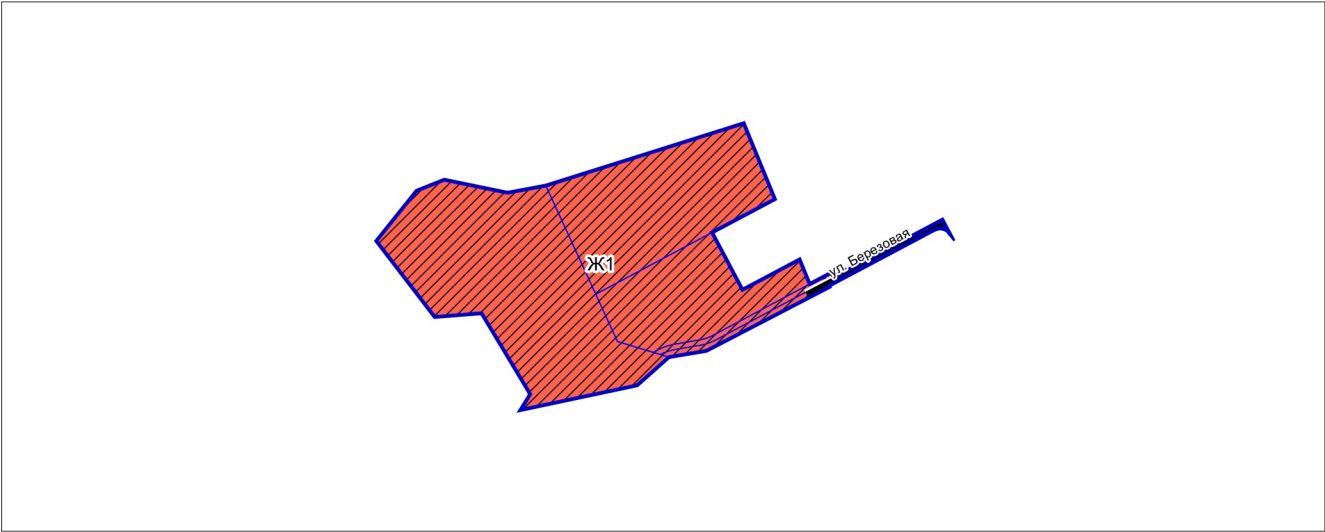

УСЛОВНЫЕ ОБОЗНАЧЕНИЯ

Границы



разработки генерального плана



земельных участков, поставленных на кадастровый учет

Функциональные зоны



Зона застройки многоквартирными жилыми домами (планируемая)

Объекты транспортной инфраструктуры



Улицы и дороги местного значения (существующие)

Должность	ФИО	Подпись	Дата	Договор № 179-2024 от 13.08.2024			
Руководитель МГП	П.С. Богачев			Московская область, Ленинский городской округ			
Зам. начальника отдела №3 МГП	Н.В. Макаров						
Вед. инженер отдела №3 МГП	Н.С. Пархоменко						
				Внесение изменений в генеральный план Ленинского городского округа Московской области применительно к части населенного пункта г. Видное	Стадия	Лист	Листов
						2	2
				Карта функциональных зон Ленинского городского округа Московской области применительно к части населенного пункта г. Видное Масштаб 1:10000	НИИПИ градостроительства ГАОУ МО «НИИПИ градостроительства»		
Проверил	Н.В. Макаров						