


ПРОЕКТ ВНЕСЕНИЯ ИЗМЕНЕНИЙ В ГЕНЕРАЛЬНЫЙ ПЛАН ЛЕНИНСКОГО ГОРОДСКОГО ОКРУГА МОСКОВСКОЙ ОБЛАСТИ ПРИМЕНИТЕЛЬНО К НАСЕЛЕННОМУ ПУНКТУ Д. КОРОБОВО

КАРТА ГРАНИЦ НАСЕЛЕННЫХ ПУНКТОВ, ВХОДЯЩИХ В СОСТАВ ЛЕНИНСКОГО ГОРОДСКОГО ОКРУГА МОСКОВСКОЙ ОБЛАСТИ ПРИМЕНИТЕЛЬНО К НАСЕЛЕННОМУ ПУНКТУ Д. КОРОБОВО

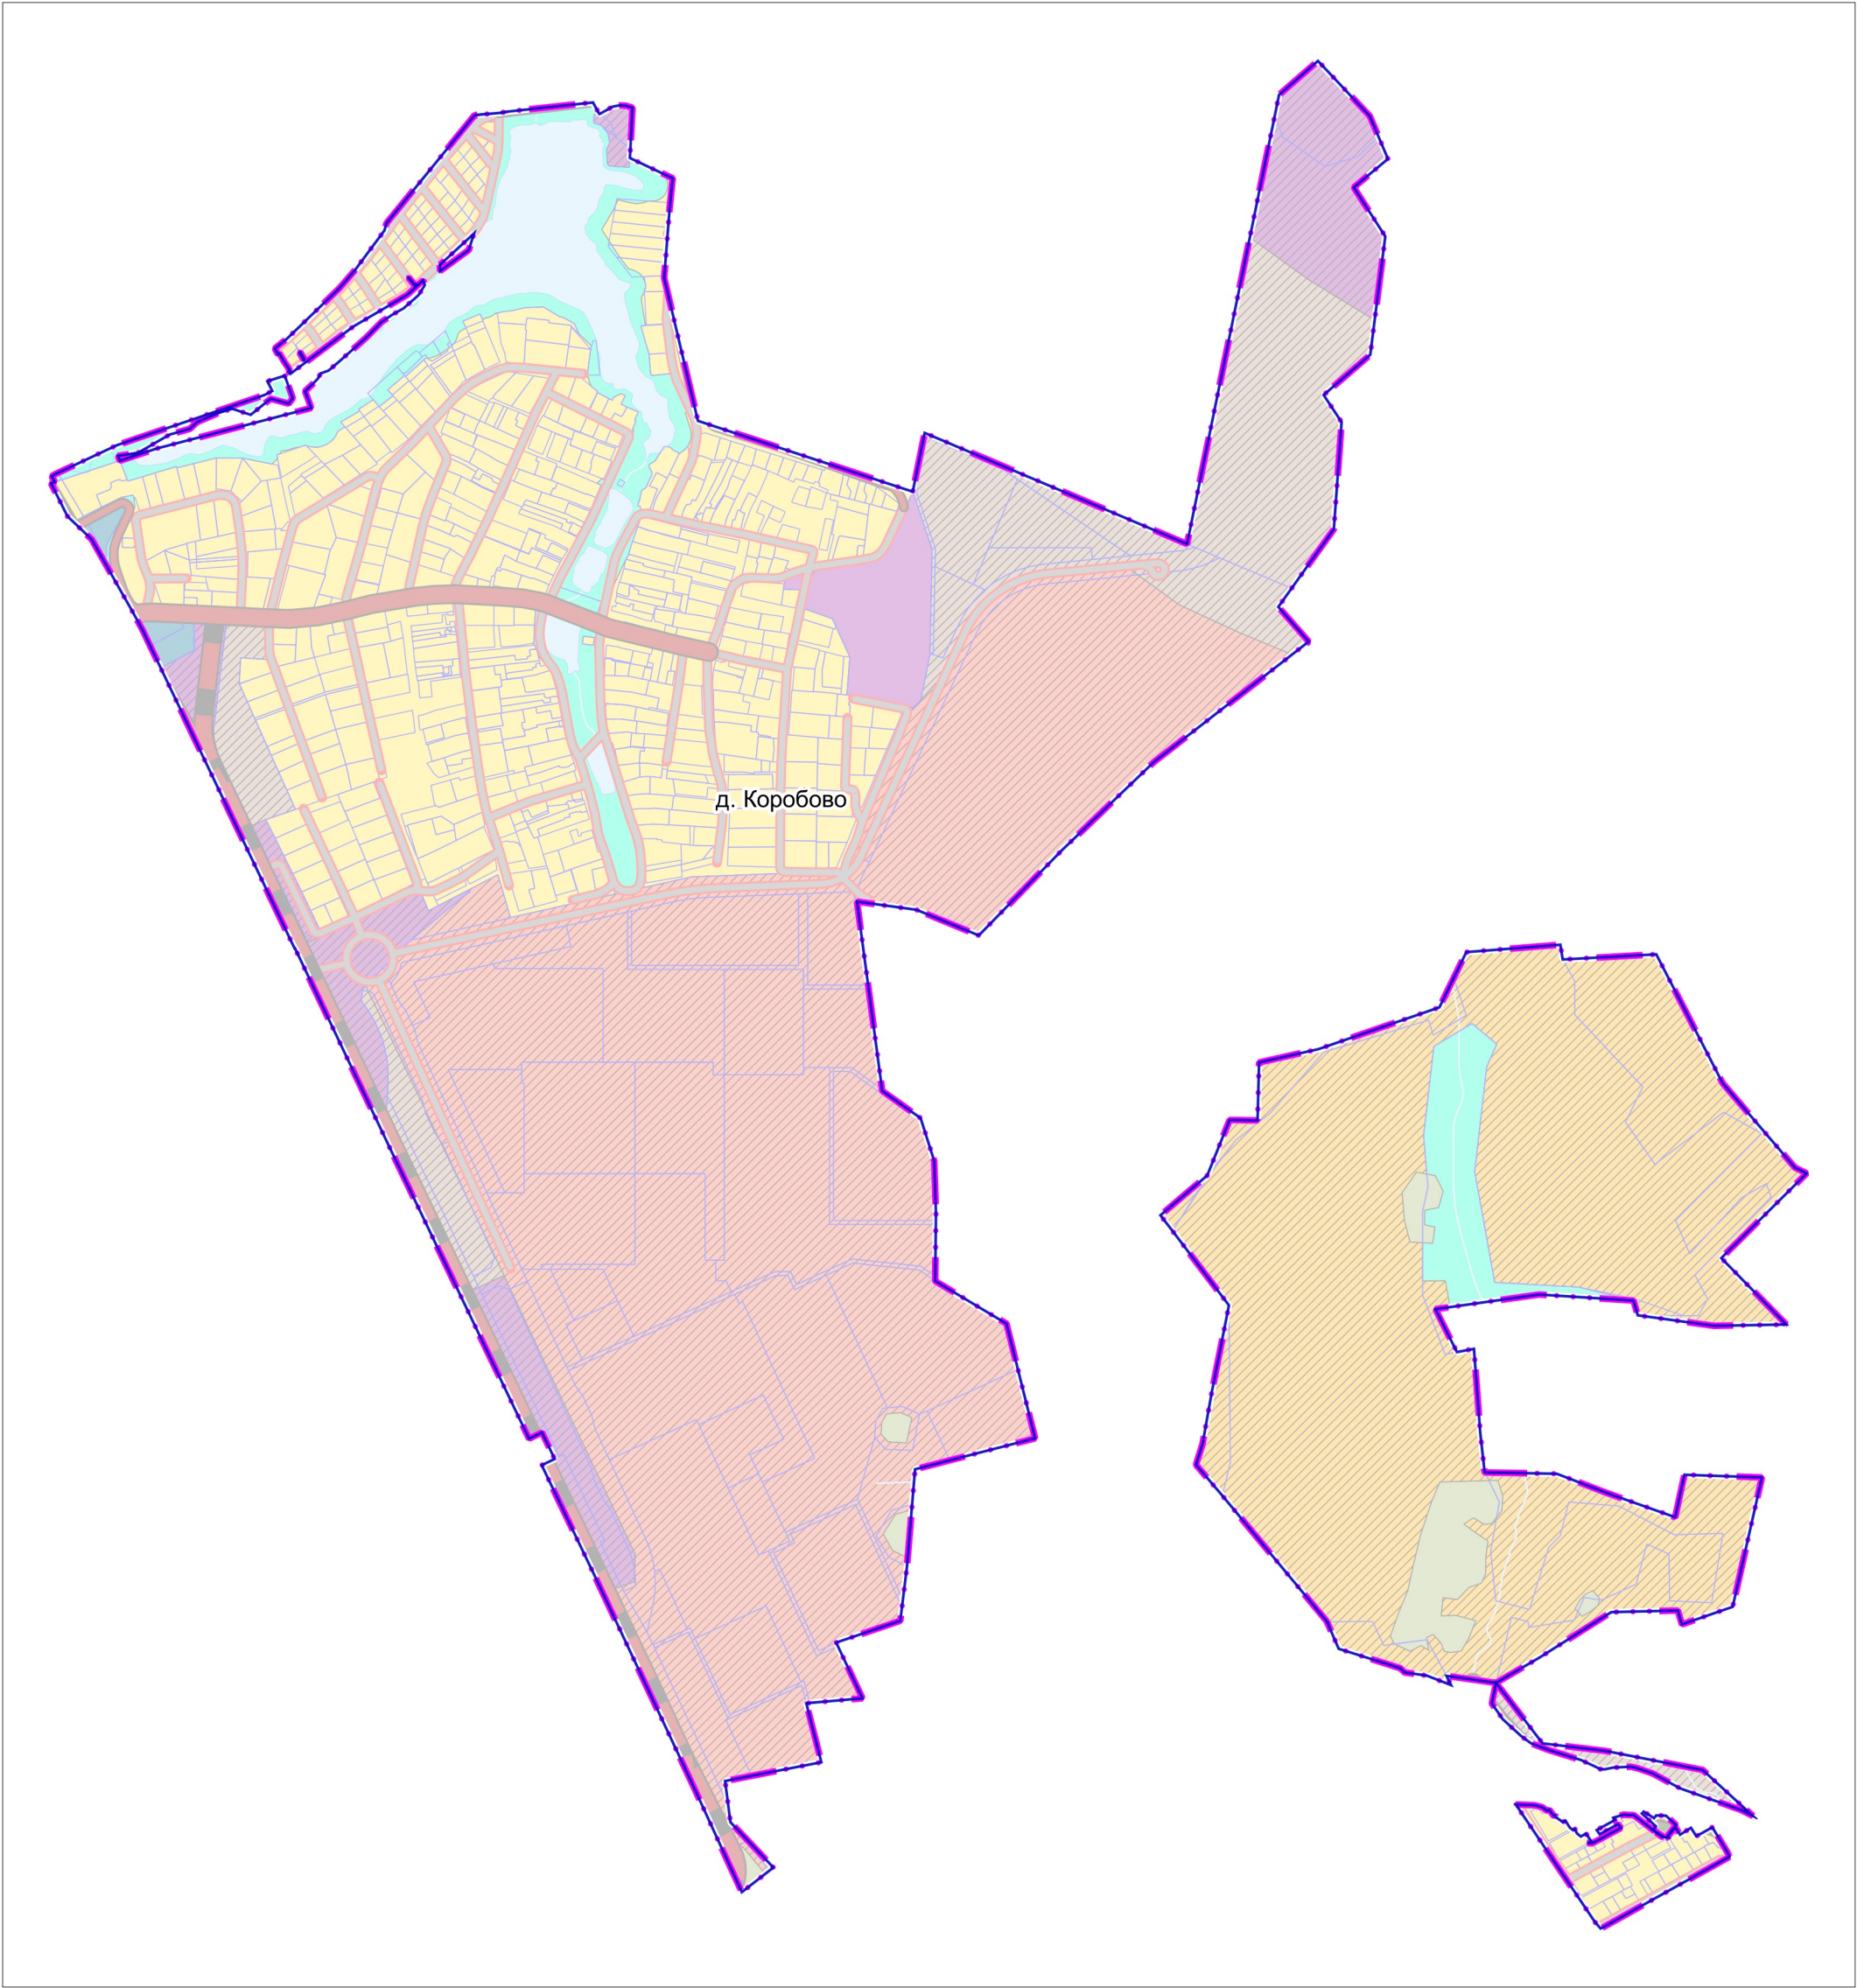

УСЛОВНЫЕ ОБОЗНАЧЕНИЯ

Границы



Населенных пунктов (утверждаемые)



Разработки генерального плана



Земельных участков, поставленных на кадастровый учет

Должность	ФИО	Подпись	Дата	Договор № 246-2026-Э от 01.07.2026			
Руководитель мастерской	П.С. Богачев			Московская область, Ленинский городской округ			
Заместитель начальника отдела	Н.В. Макаров						
Главный инженер проекта	В.И. Лавренко						
Главный инженер проекта	Д.Н. Мельник			Проект внесения изменений в генеральный план Ленинского городского округа Московской области применительно к населенному пункту д. Коробово	Стадия	Лист	Листов
						1	2
				Карта границ населенных пунктов, входящих в состав Ленинского городского округа Московской области применительно к населенному пункту д. Коробово	НИИПИ Градостроительства ГАОУ МО «НИИПИ градостроительства»		
Проверил	Н.В. Макаров						

Масштаб 1:10000