


КАРТА ФУНКЦИОНАЛЬНЫХ ЗОН ЛЕНИНСКОГО ГОРОДСКОГО ОКРУГА МОСКОВСКОЙ ОБЛАСТИ ПРИМЕНИТЕЛЬНО К НАСЕЛЕННОМУ ПУНКТУ Д. КОРОБОВО

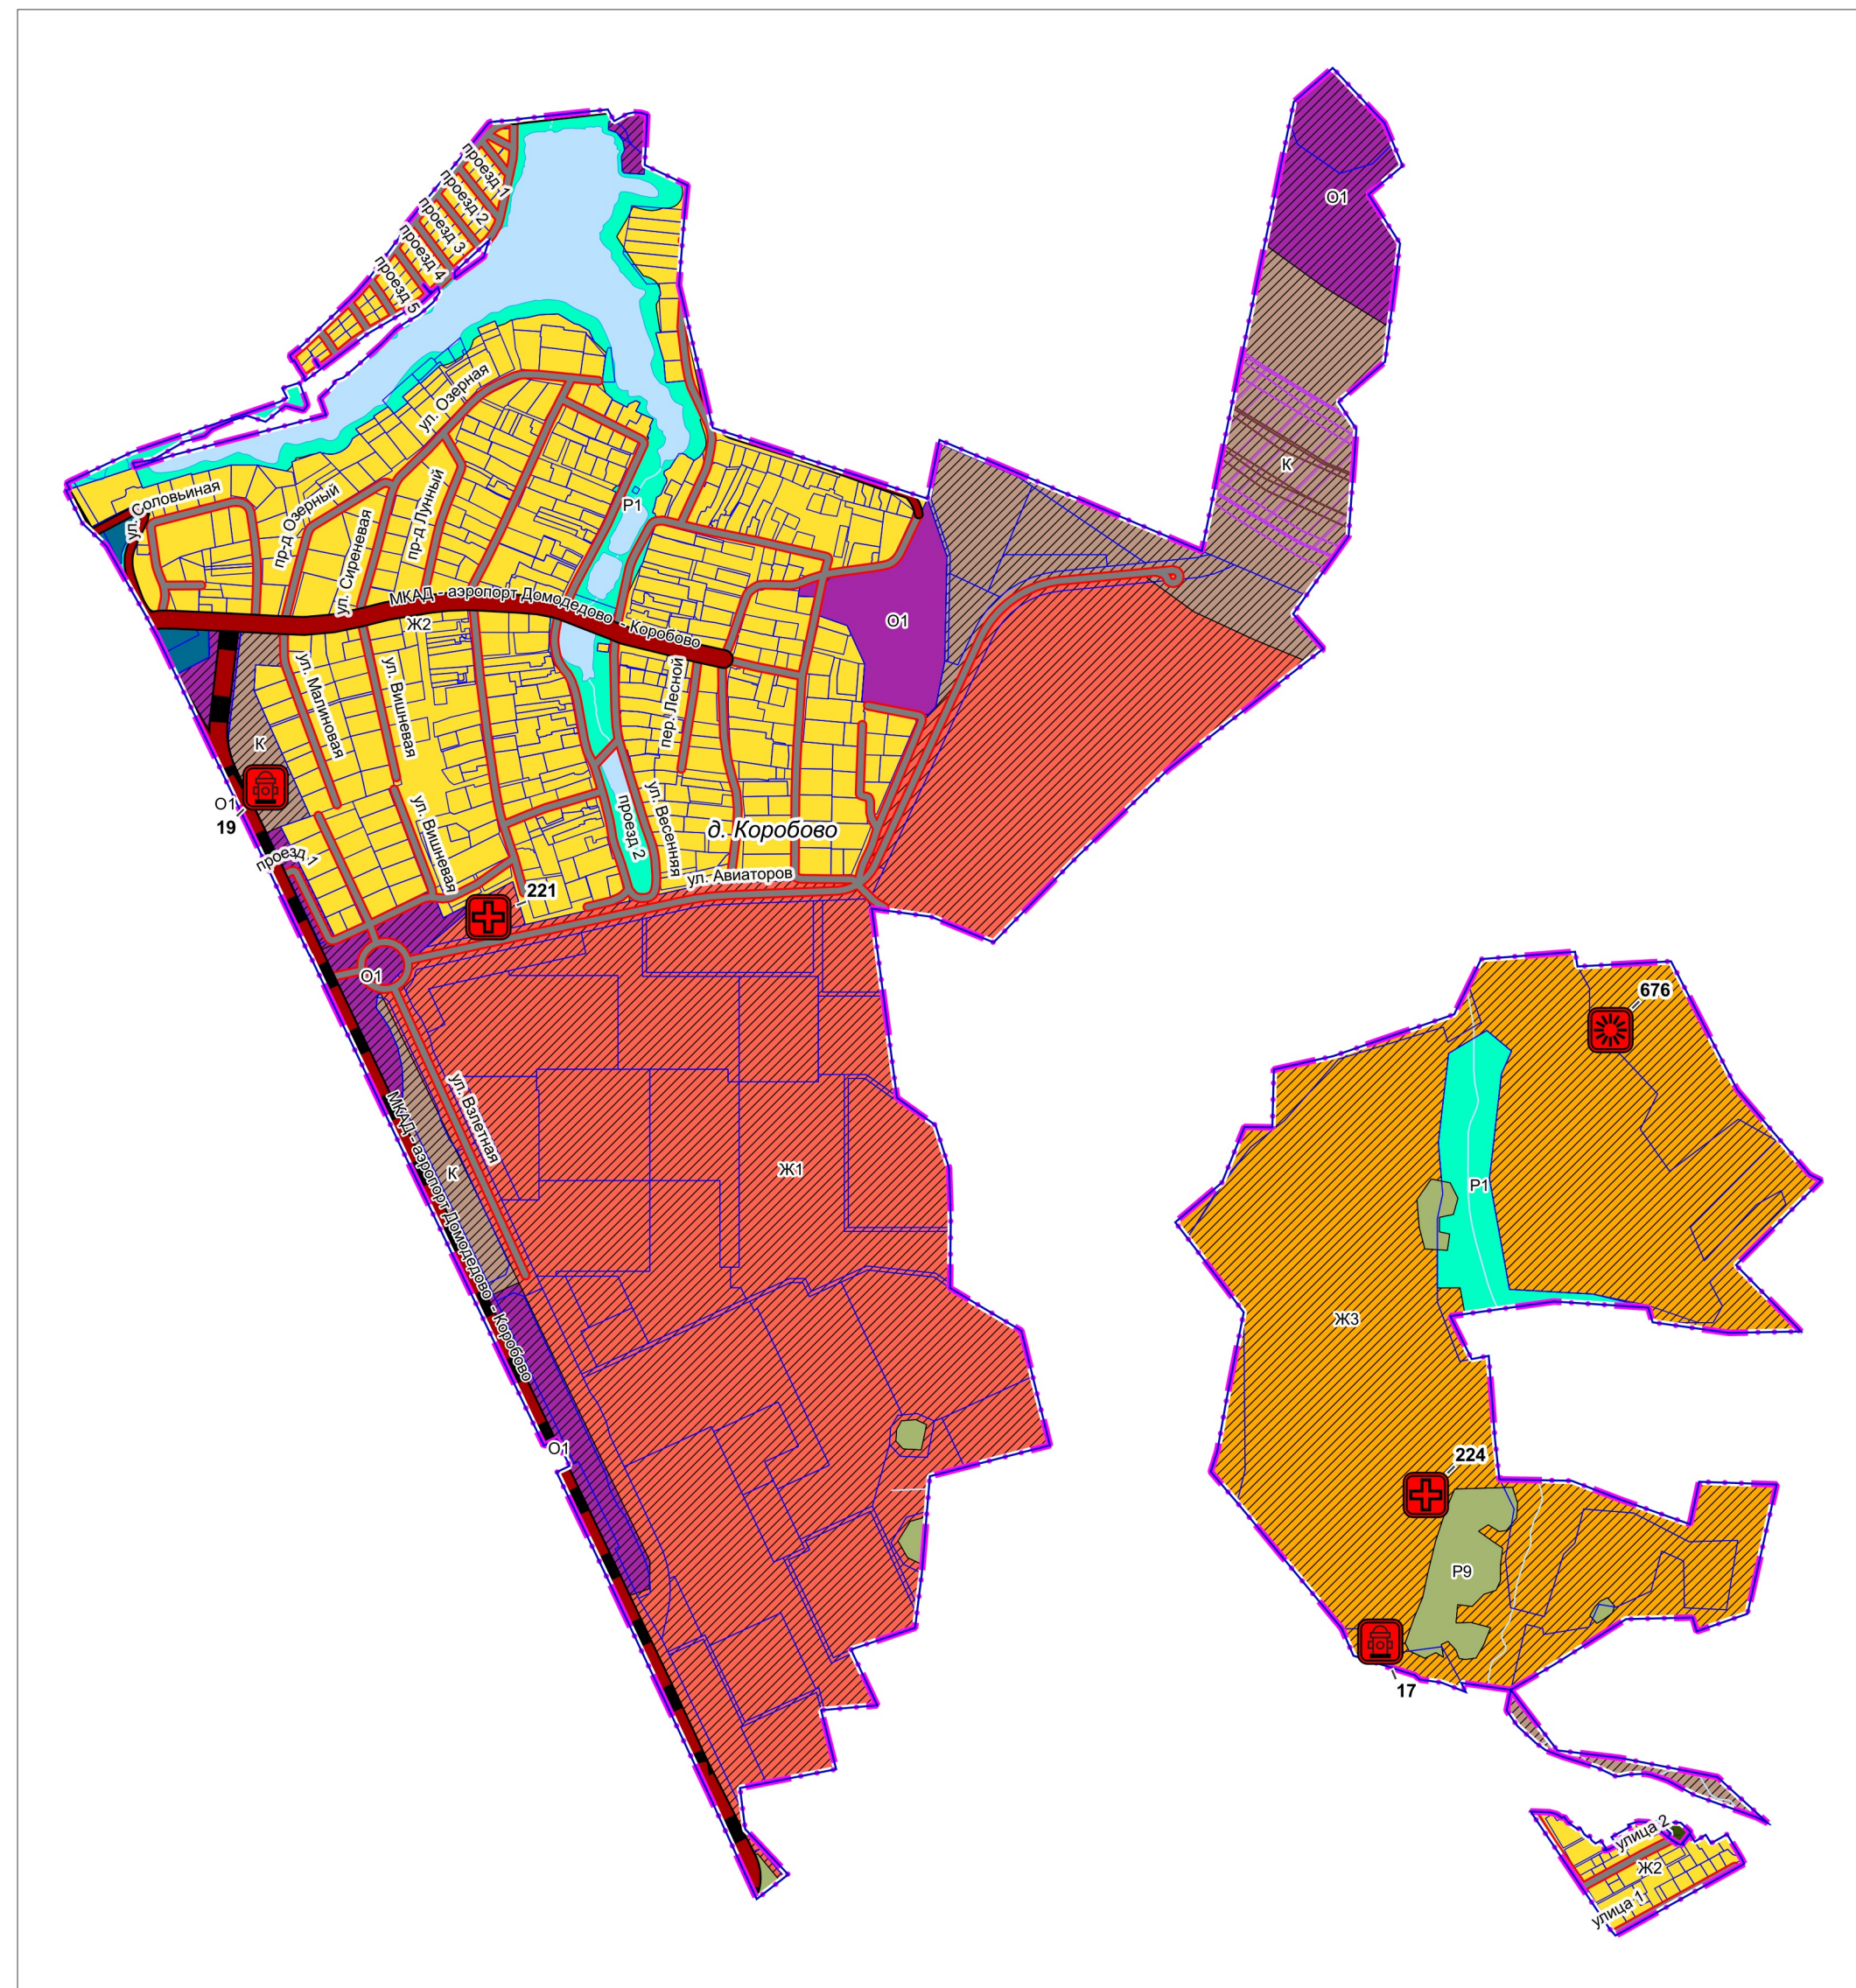

Границы

- | | |
|---|--|
|  | Населенных пунктов (утверждаемые) |
|  | Разработки генерального плана |
|  | Земельных участков, поставленных на кадастровый учет |

	Зона застройки многоквартирными жилыми домами
	Зона застройки индивидуальными и блокированными жилыми домами
	Зона смешанной малоэтажной жилой застройки
	Многофункциональная общественно-деловая зона
	Коммунально-складская зона
	Зона транспортной инфраструктуры
	Зона озелененных территорий (лесопарки, парки, сады, скверы, бульвары, городские леса, береговые полосы и другие)
	Зона осуществления историко-культурной деятельности
	Зона кладбищ
	Планируемые функциональные зоны

	Водоток (река, ручей, канал)
	Труба
	Земли, покрытые поверхностными водами

* Отображены в информационных целях, не являются предметом утверждения генерального плана.

	Зона минимальных расстояний до магистральных или промышленных трубопроводов (газопроводов, нефтепроводов и нефтепродуктопроводов, аммиакопроводов)
	Охранная зона нефтепроводов

	Объект (здание, комплекс зданий) медицинской помощи, оказываемой в амбулаторных условиях и (или) в условиях дневного стационара планируемый регионального значения
	Комплексные, полустационарные и нестационарные организации социального обслуживания планируемые регионального значения
	Объекты обеспечения пожарной безопасности планируемые регионального значения

**Объекты регионального и
межмуниципального значения**

-  Автомобильные дороги существующие
-  Автомобильные дороги планируемые

Автомобильные дороги существующие

Улицы в жилой застройке, местные улицы, проезды сельского населенного пункта существующие

** Планируемые объекты федерального и регионального значения приводятся для информационной целостности документа и не являются предметом утверждения настоящего генерального плана

Должность	ФИО	Подпись	Дата	Договор № 246-2026-Э от 01.07.2026			
Руководитель мастерской	П.С. Богачев			Московская область, Ленинский городской округ			
Заместитель начальника отдела	Н.В. Макаров						
Главный инженер проекта	В.И. Лавренко						
Главный инженер проекта	Д.Н. Мельник						
				Проект внесения изменений в генеральный план Ленинского городского округа Московской области применительно к населенному пункту д. Коробово	Стадия	Лист	Листов
						2	2
				Карта функциональных зон Ленинского городского округа Московской области применительно к населенному пункту д. Коробово Масштаб 1:10000	НИИПИ градостроительства		
					ГАУ МО «НИИПИ градостроительства»		
Проверил	Н.В. Макаров						