


ПРОЕКТ ВНЕСЕНИЯ ИЗМЕНЕНИЙ В ГЕНЕРАЛЬНЫЙ ПЛАН ЛЕНИНСКОГО ГОРОДСКОГО ОКРУГА МОСКОВСКОЙ ОБЛАСТИ ПРИМЕНИТЕЛЬНО К НАСЕЛЕННОМУ ПУНКТУ Д. КОРОБОВО

КАРТА СУЩЕСТВУЮЩЕГО ИСПОЛЬЗОВАНИЯ ТЕРРИТОРИИ ЛЕНИНСКОГО ГОРОДСКОГО ОКРУГА МОСКОВСКОЙ ОБЛАСТИ ПРИМЕНИТЕЛЬНО К НАСЕЛЕННОМУ ПУНКТУ Д. КОРОБОВО

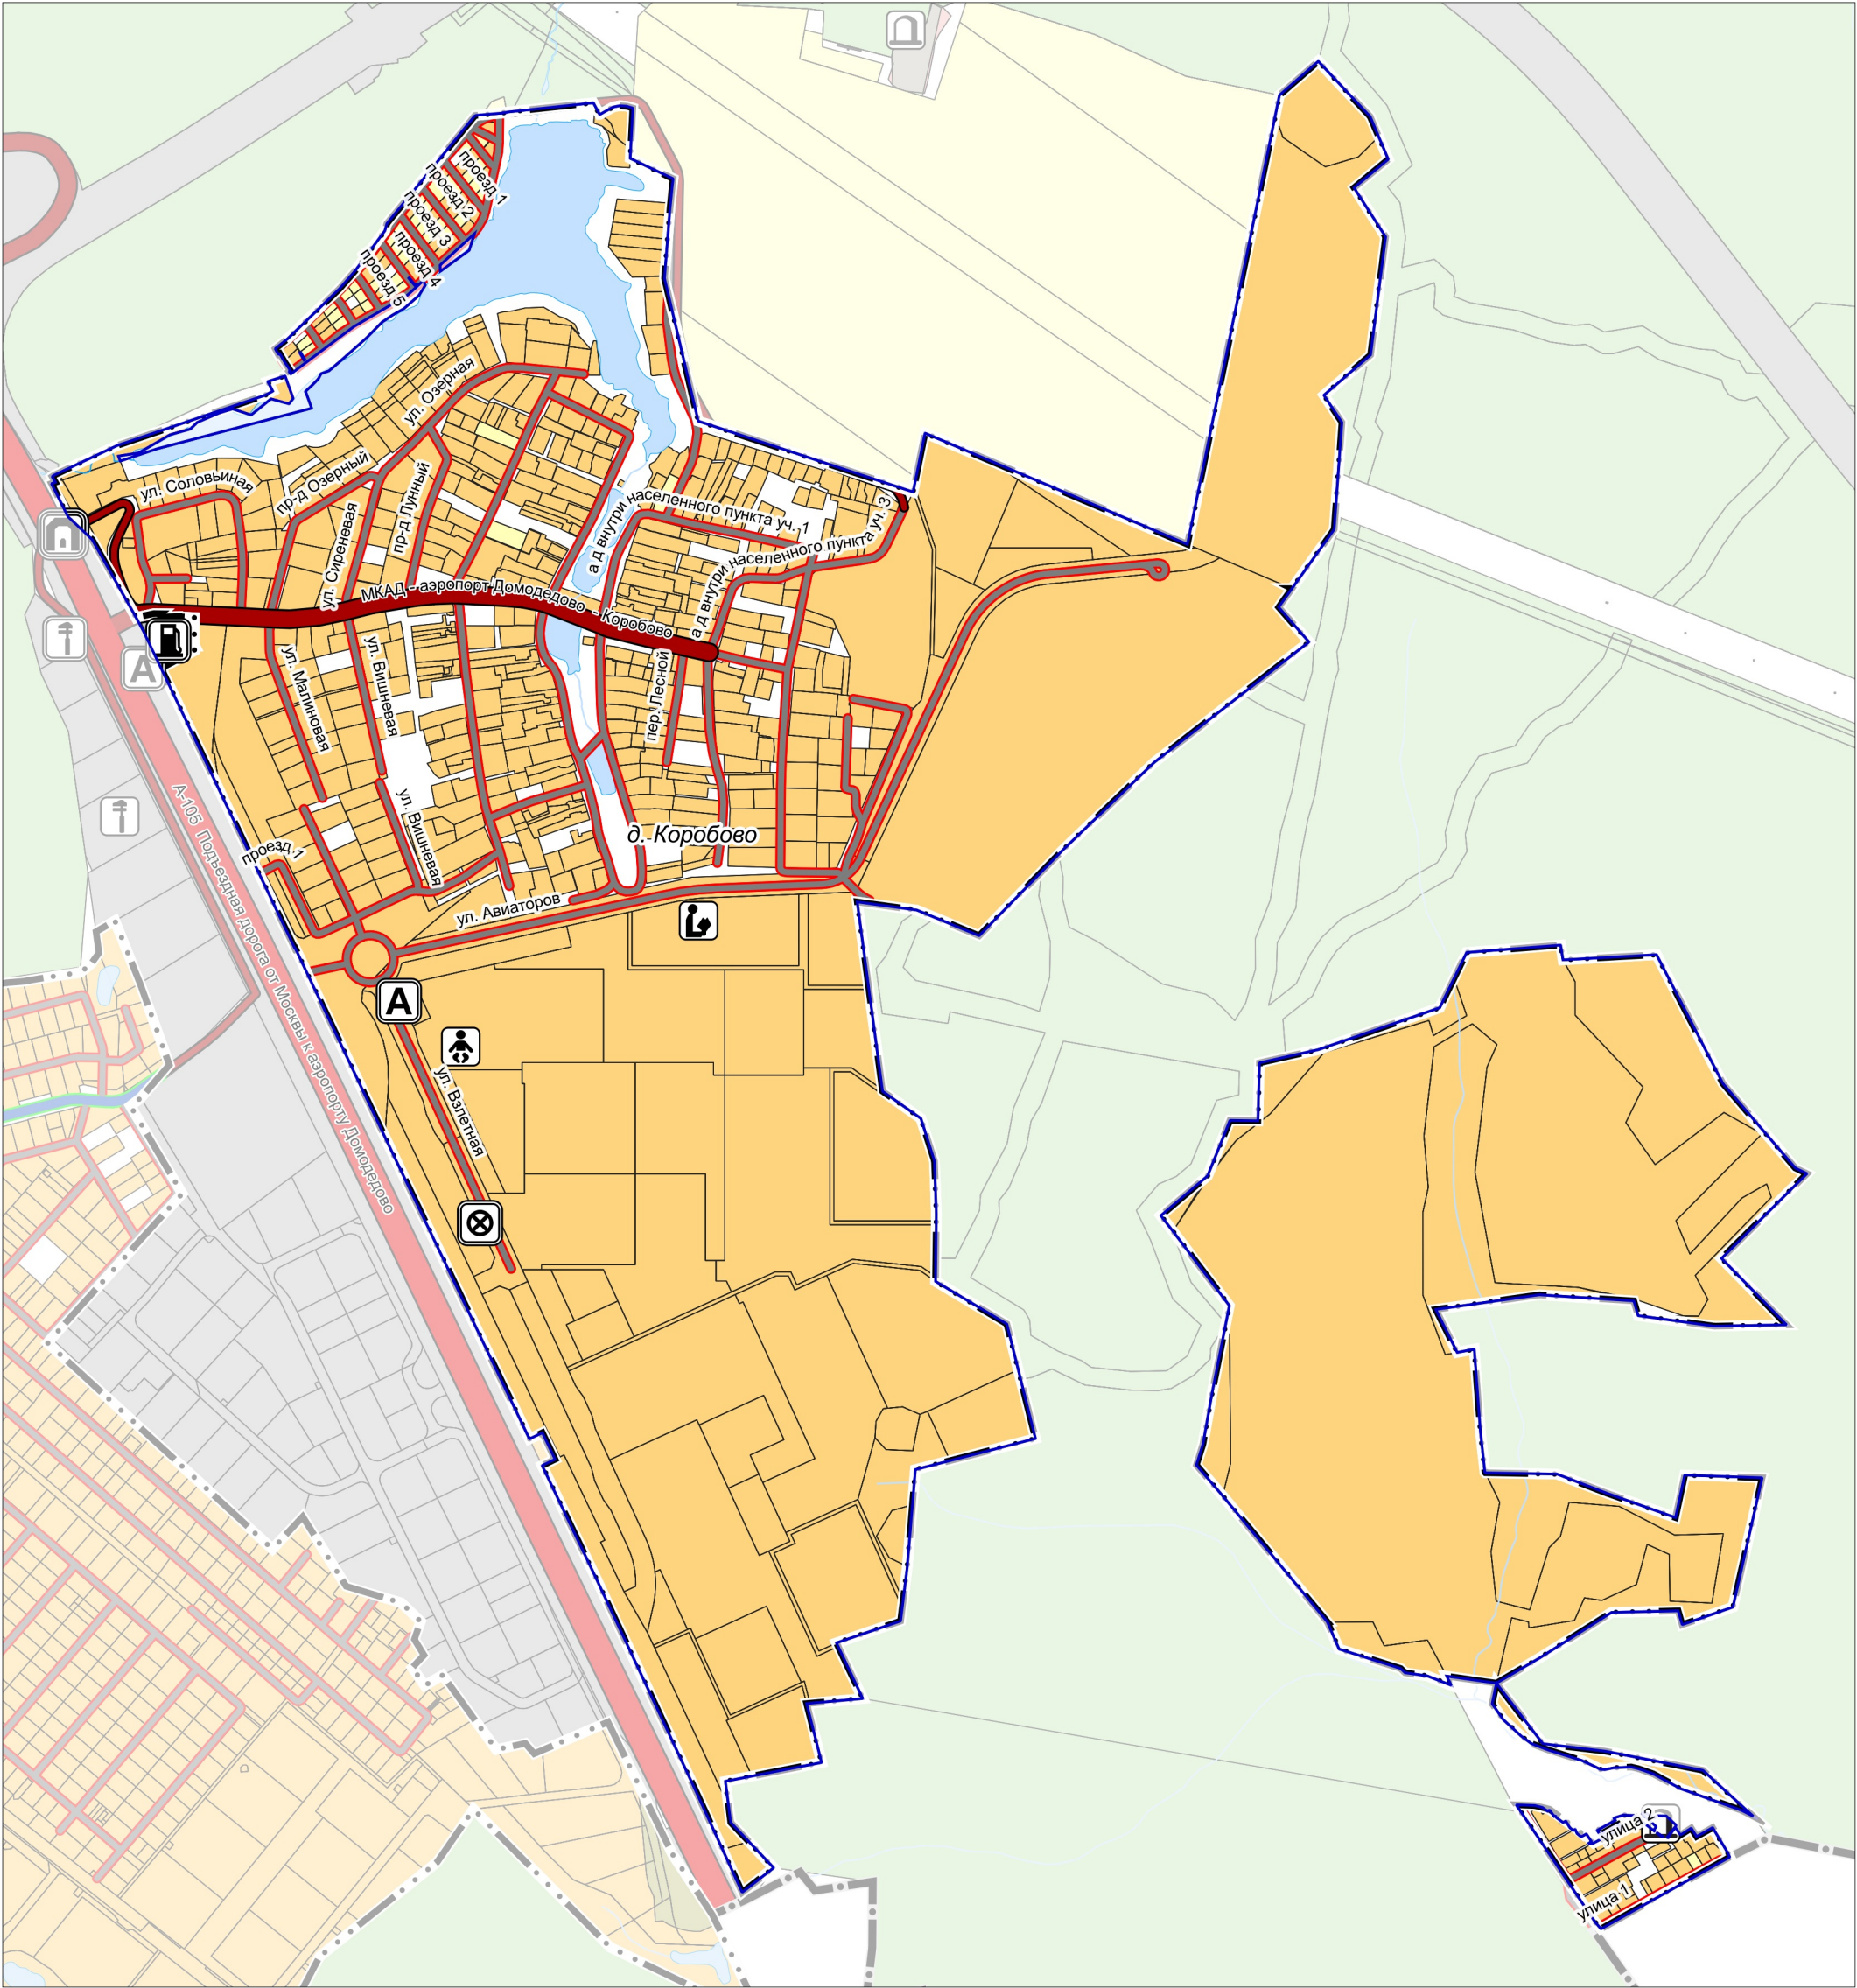

УСЛОВНЫЕ ОБОЗНАЧЕНИЯ

Границы

Ленинского городского округа Московской области

Населенных пунктов (утвержденные)

Разработки генерального плана *

* Территории и объекты вне границ разработки отображены в информационных целях и не являются предметом утверждения настоящего генерального плана

Земли по категориям

Территории неразграниченной государственной собственности, земли без категории

Земли населенных пунктов

Поверхностные водные объекты **

Водоток (река, ручей, канал)

Труба

Земли, покрытые поверхностными водами

* Отображены в информационных целях, не являются предметом утверждения генерального плана.

Существующие объекты социальной инфраструктуры, отдыха и туризма, санаторно-курортного назначения

Объекты образования и науки

Здание (комплекс зданий) дошкольной образовательной организации местного значения

Здание (комплекс зданий) общеобразовательной организации местного значения

Места погребения

Кладбище местного значения

Существующие объекты транспортной инфраструктуры

Объекты обслуживания и хранения автомобильного транспорта

Станция автозаправочная, станция электрозарядная регионального значения

Станция технического обслуживания

Остановочные пункты общественного пассажирского транспорта

Остановочный пункт

Конечные остановочные пункты и (или) разворотные кольца общественного транспорта

Искусственные дорожные сооружения

Тоннель федерального значения

Автомобильные дороги

Федерального значения

Регионального или межмуниципального значения

Местного значения

Улично-дорожная сеть сельского населенного пункта местного значения

Основная улица

Улицы в жилой застройке, местные улицы, проезды

Должность	ФИО	Подпись	Дата	Договор № 246-2026-Э от 01.07.2026				
Руководитель мастерской	П.С. Богачев			Московская область, Ленинский городской округ				
Заместитель начальника отдела	Н.В. Макаров							
Главный инженер проекта	В.И. Лавренко							
Главный инженер проекта	Д.Н. Мельник							
				Проект внесения изменений в генеральный план Ленинского городского округа Московской области применительно к населенному пункту д. Коробово	Стадия	Лист	Листов	
						2	6	
					Карта существующего использования территории Ленинского городского округа Московской области применительно к населенному пункту д. Коробово	НИИПИ Градостроительства		
Проверил	Н.В. Макаров					ГАУ МО «НИИПИ градостроительства»		
				Масштаб 1:10000				