


КАРТА ПЛАНИРУЕМОГО РАЗВИТИЯ ТРАНСПОРТНОЙ ИНФРАСТРУКТУРЫ В ЧАСТИ ОБЪЕКТОВ ФЕДЕРАЛЬНОГО И РЕГИОНАЛЬНОГО ЗНАЧЕНИЯ В ГРАНИЦАХ ЛЕНИНСКОГО ГОРОДСКОГО ОКРУГА МОСКОВСКОЙ ОБЛАСТИ
ПРИМЕНИТЕЛЬНО К НАСЕЛЕННОМУ ПУНКТУ Д. КОРОБОВО

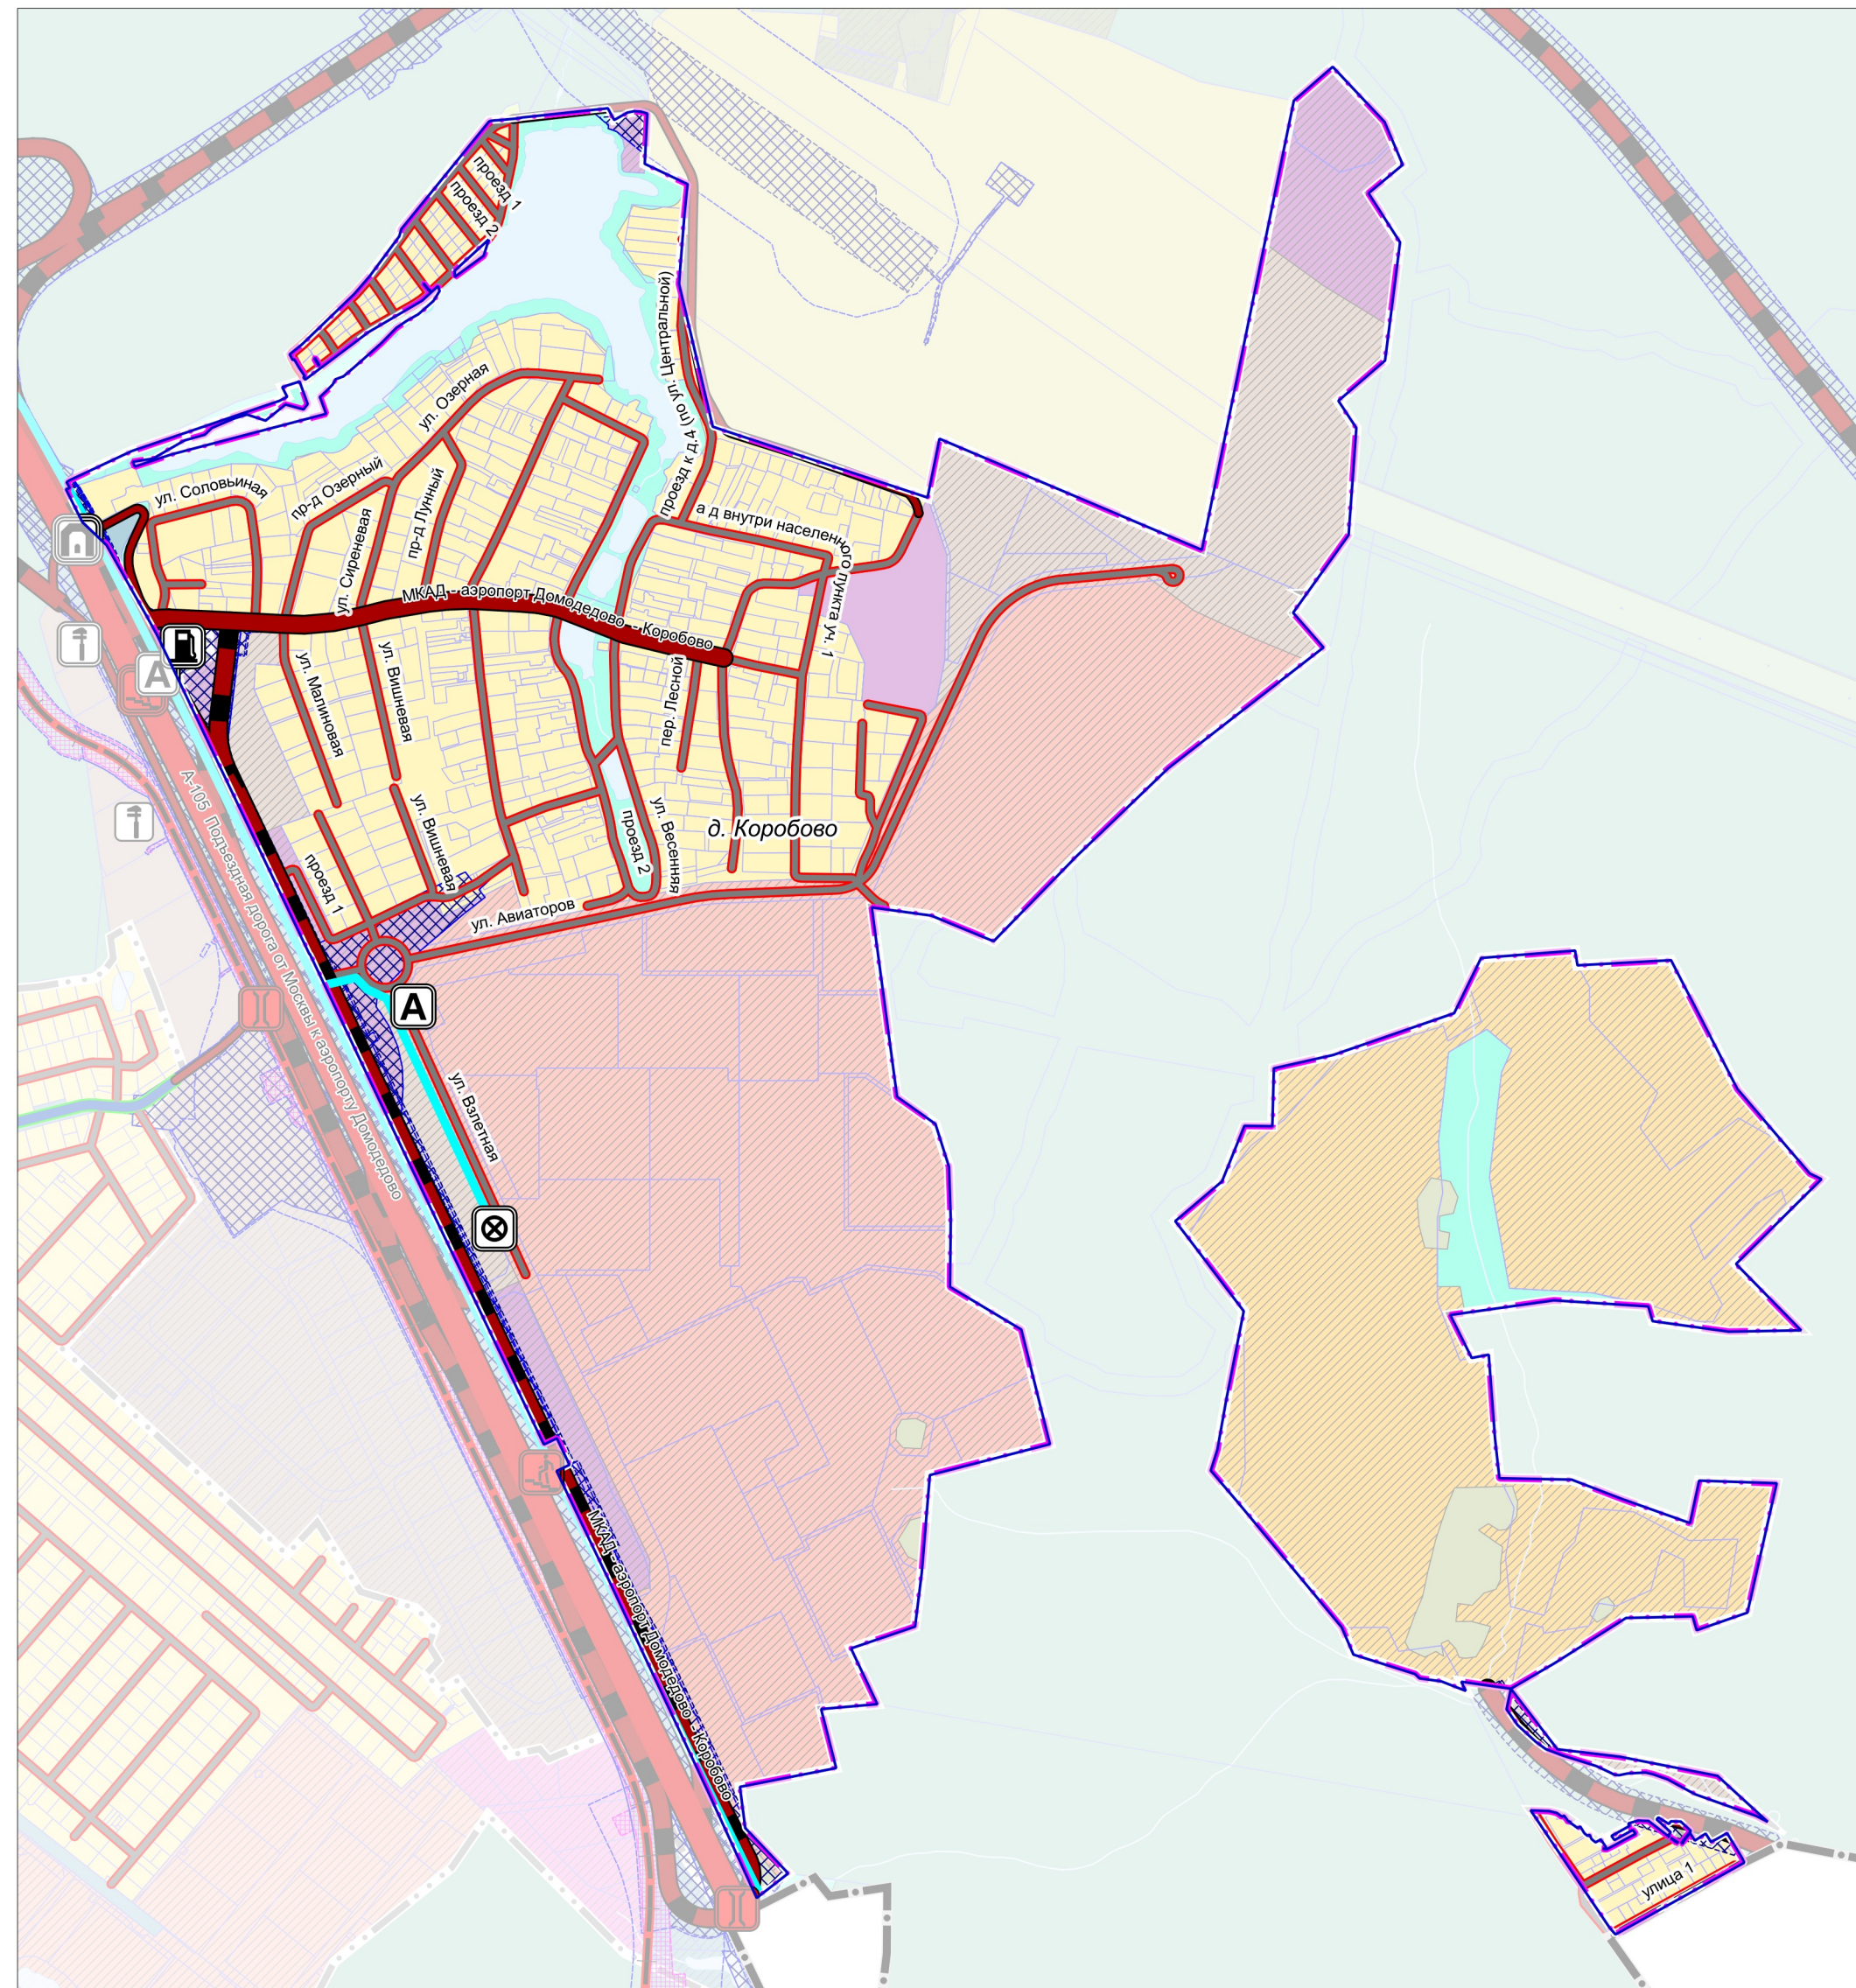

*** Планируемые объекты федерального и регионального значения приводятся для информационной целостности документа и не являются предметом утверждения настоящего генерального плана

Должность	ФИО	Подпись	Дата	Договор № 246-2026-Э от 01.07.2026					
Руководитель мастерской	П.С. Богачев			Московская область, Ленинский городской округ					
Заместитель начальника отдела	Н.В. Макаров								
Главный инженер проекта	В.И. Лавренко								
Главный инженер проекта	Д.Н. Мельник								
				Проект внесения изменений в генеральный план Ленинского городского округа Московской области применительно к населенному пункту д. Коробово		Стадия	Лист	Листов	
							3	6	
						Карта планируемого развития транспортной инфраструктуры в части объектов федерального и регионального значения в границах Ленинского городского округа Московской области применительно к населенному пункту д. Коробово		НИИПИ Градостроительства	
								ГАОУ МО «НИИПИ Градостроительства»	
Проверил	Н.В. Макаров			Масштаб 1:10000					