


ПРОЕКТ ВНЕСЕНИЯ ИЗМЕНЕНИЙ В ГЕНЕРАЛЬНЫЙ ПЛАН ЛЕНИНСКОГО ГОРОДСКОГО ОКРУГА МОСКОВСКОЙ ОБЛАСТИ ПРИМЕНИТЕЛЬНО К НАСЕЛЕННОМУ ПУНКТУ Д. КОРОБОВО

КАРТА ГРАНИЦ ЗЕМЕЛЬ ГОСУДАРСТВЕННОГО ЛЕСНОГО ФОНДА С ОТОБРАЖЕНИЕМ ГРАНИЦ ЛЕСНИЧЕСТВ И ЛЕСОПАРКОВ В ГРАНИЦАХ ЛЕНИНСКОГО ГОРОДСКОГО ОКРУГА МОСКОВСКОЙ ОБЛАСТИ ПРИМЕНИТЕЛЬНО К НАСЕЛЕННОМУ ПУНКТУ Д. КОРОБОВО

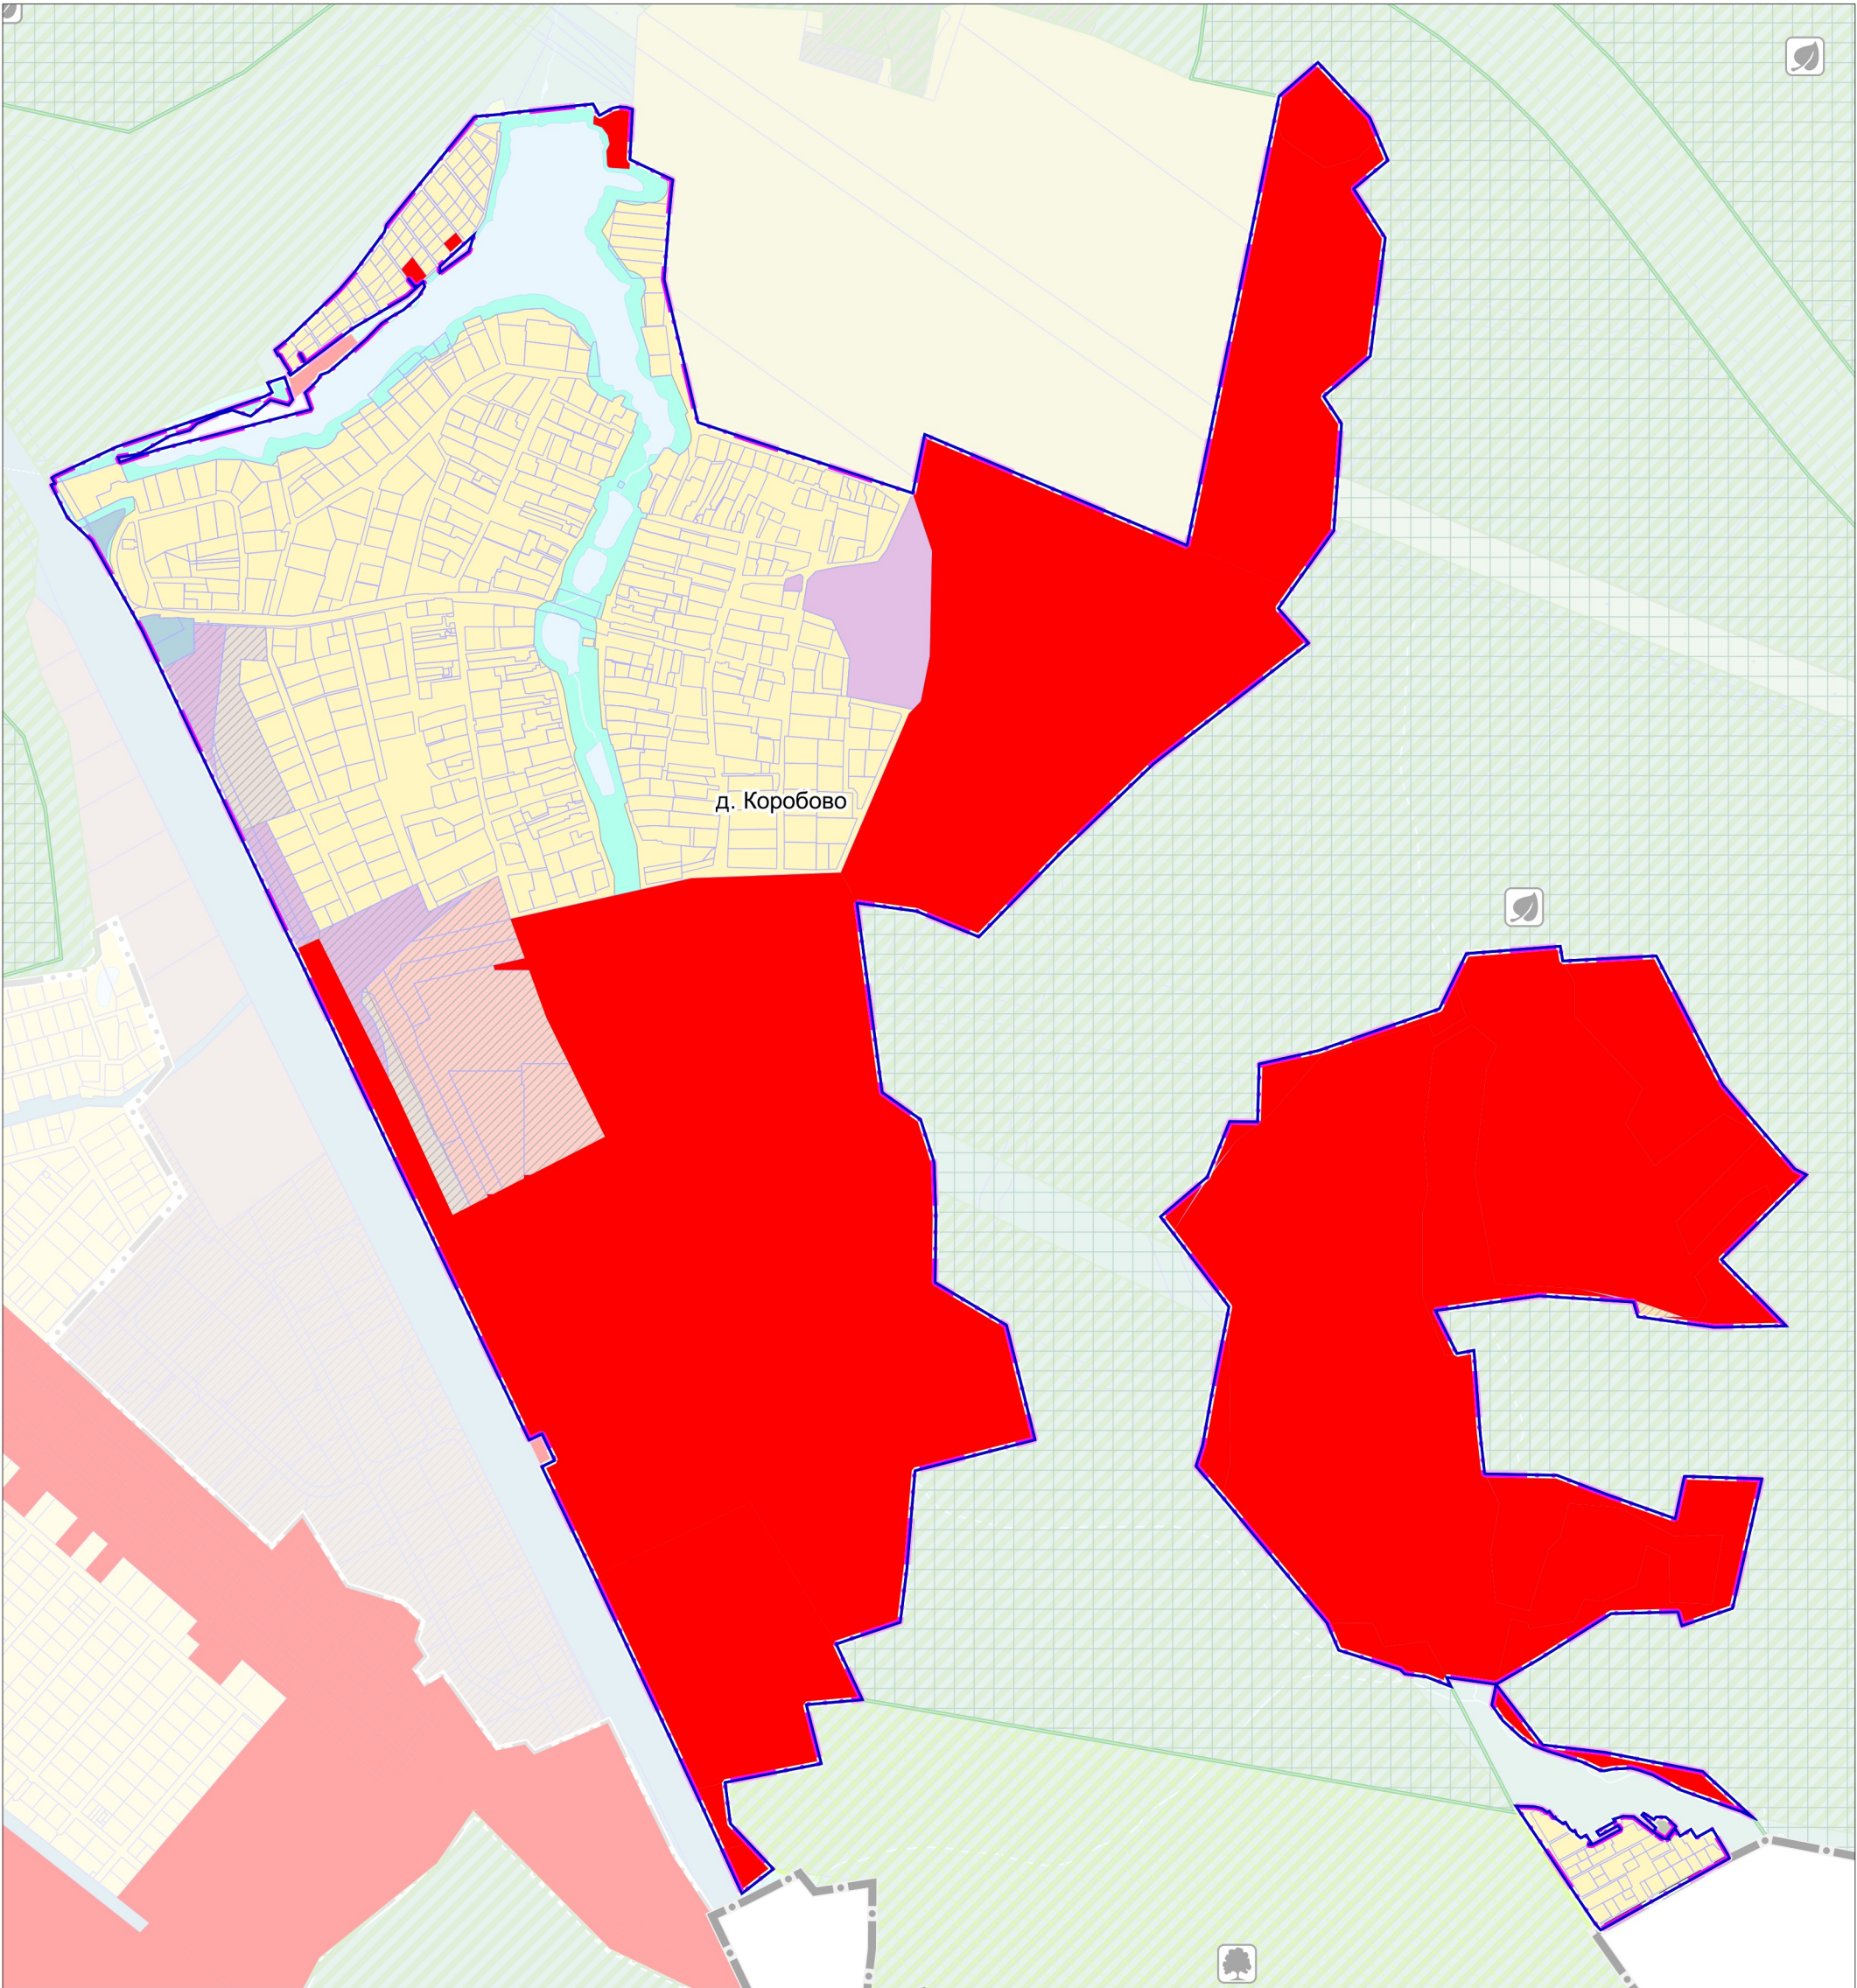

УСЛОВНЫЕ ОБОЗНАЧЕНИЯ

Границы и территории



Ленинского городского округа Московской области



Разработки генерального плана \*

\* Территории и объекты вне границ разработки отображены в информационных целях и не являются предметом утверждения настоящего генерального плана



Населенных пунктов (утверждаемые)



Населенных пунктов (утверждённые)



Земельных участков, поставленных на кадастровый учет



Земельных участков, включаемых в границы населенных пунктов, в отношении которых утверждены Акты об изменении документированной информации государственного лесного реестра



Лесничеств (по данным ЕГРН)

ООПТ регионального значения

Существующие:



Памятник природы



Иные особо охраняемые природные территории

ЗЕМЛИ ЛЕСНОГО ФОНДА В ГРАНИЦАХ Д. КОРОБОВО ОТСУТСТВУЮТ

|                               |               |         |      |   |                                   |      |        |
|-------------------------------|---------------|---------|------|---|-----------------------------------|------|--------|
| Должность                     | ФИО           | Подпись | Дата | Договор № 246-2026-Э от 01.07.2026   |                                   |      |        |
| Руководитель мастерской       | П.С. Богачев  |         |      | Московская область, Ленинский городской округ   |                                   |      |        |
| Заместитель начальника отдела | Н.В. Макаров  |         |      |   |                                   |      |        |
| Главный инженер проекта       | В.И. Лавренко |         |      |   |                                   |      |        |
| Главный инженер проекта       | Д.Н. Мельник  |         |      | Проект внесения изменений в генеральный план Ленинского городского округа Московской области применительно к населенному пункту д. Коробово                                                                 | Стадия                            | Лист | Листов |
|                               |               |         |      |   |                                   | 5    | 6      |
|                               |               |         |      |   |                                   |      |        |
|                               |               |         |      | Карта границ земель государственного лесного фонда с отображением границ лесничества и лесопарков в границах Ленинского городского округа Московской области применительно к населенному пункту д. Коробово | НИИПИ градостроительства          |      |        |
| Проверил                      | Н.В. Макаров  |         |      |   | ГАУ МО «НИИПИ градостроительства» |      |        |
|                               |               |         |      | Масштаб 1:10000   |                                   |      |        |