


ПРОЕКТ ВНЕСЕНИЯ ИЗМЕНЕНИЙ В ГЕНЕРАЛЬНЫЙ ПЛАН ЛЕНИНСКОГО ГОРОДСКОГО ОКРУГА МОСКОВСКОЙ ОБЛАСТИ ПРИМЕНИТЕЛЬНО К НАСЕЛЕННОМУ ПУНКТУ Д. КОРОБОВО

КАРТА СУЩЕСТВУЮЩИХ И ПЛАНИРУЕМЫХ ОСОБО ОХРАНЯЕМЫХ ПРИРОДНЫХ ТЕРРИТОРИЙ, ЗОН САНИТАРНОЙ ОХРАНЫ ИСТОЧНИКОВ ПИТЬЕВОГО ВОДОСНАБЖЕНИЯ, ВОДООХРАННЫХ ЗОН, ПРИБРЕЖНЫХ ЗАЩИТНЫХ ПОЛОС, БЕРЕГОВЫХ ПОЛОС ВОДНЫХ ОБЪЕКТОВ, ЗОН ЗАТОПЛЕНИЯ И ПОДТОПЛЕНИЯ В ГРАНИЦАХ ЛЕНИНСКОГО ГОРОДСКОГО ОКРУГА МОСКОВСКОЙ ОБЛАСТИ ПРИМЕНИТЕЛЬНО К НАСЕЛЕННОМУ ПУНКТУ Д. КОРОБОВО

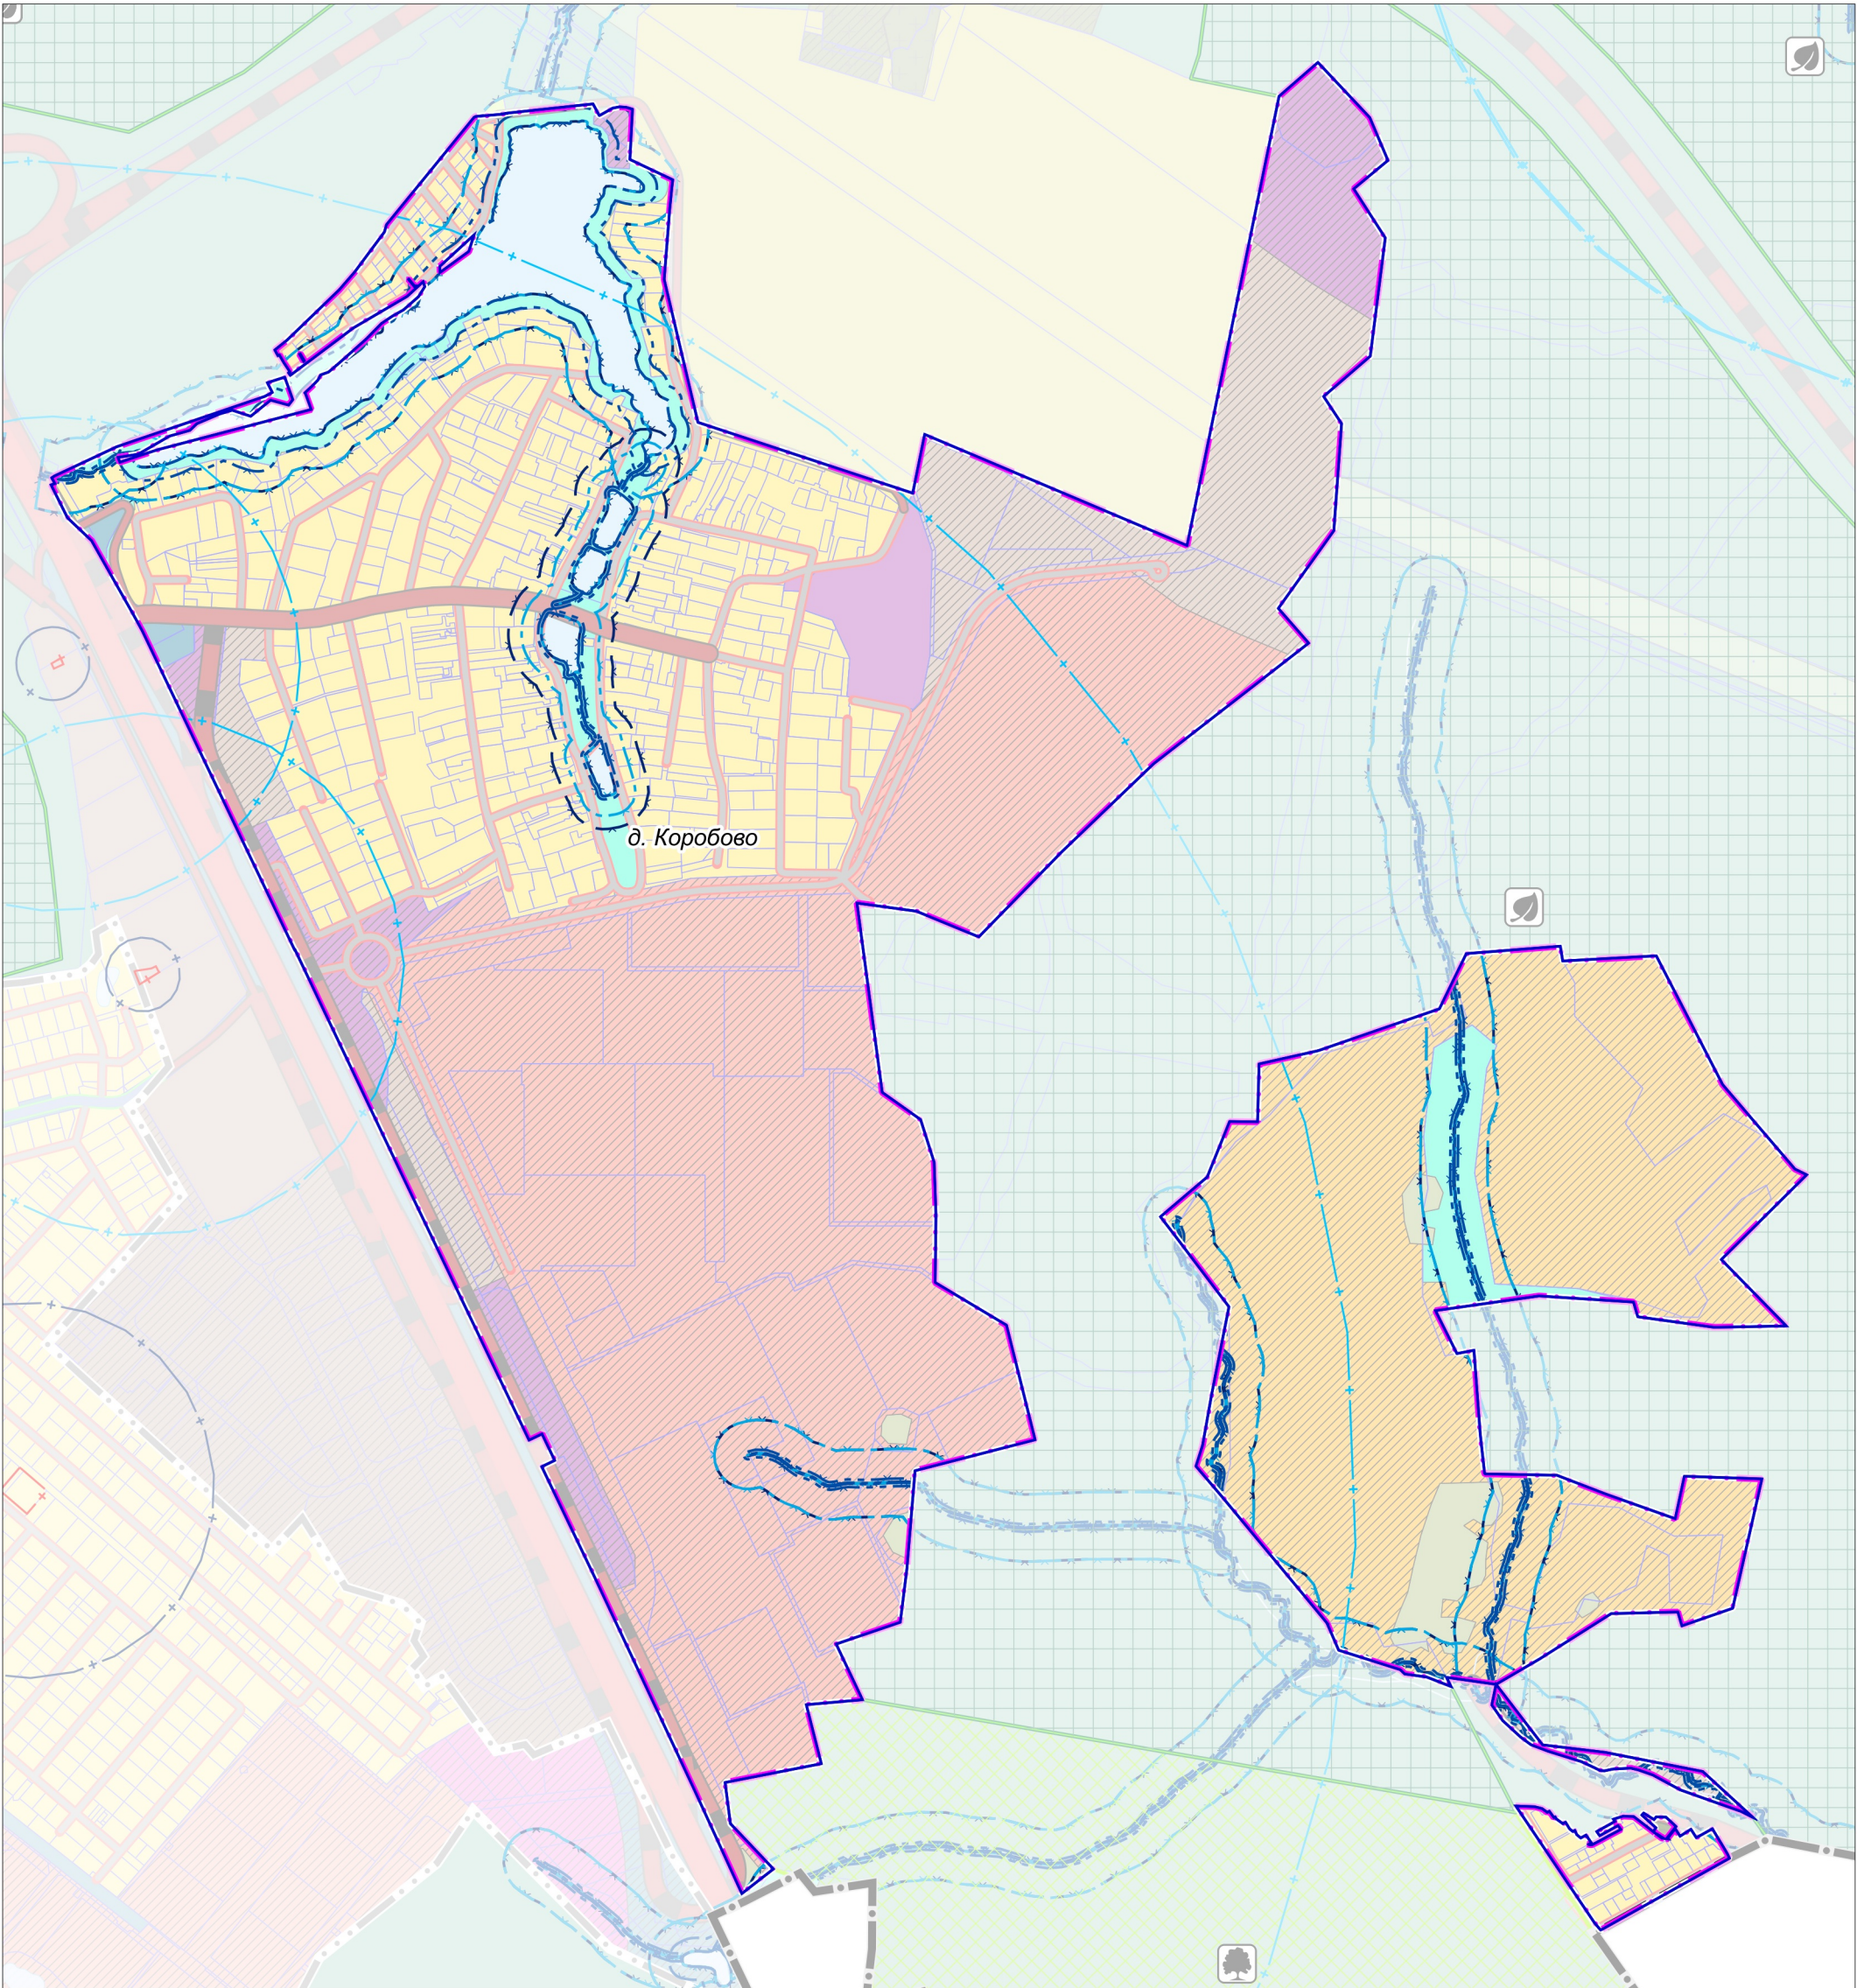

УСЛОВНЫЕ ОБОЗНАЧЕНИЯ

Границы



Ленинского городского округа Московской области



Разработки генерального плана *

* Территории и объекты вне границ разработки отображены в информационных целях и не являются предметом утверждения настоящего генерального плана



Населенных пунктов (утверждаемые)



Населенных пунктов (утверждённые)



Земельных участков, поставленных на кадастровый учет

ООПТ регионального значения

существующие:



Памятник природы



Иные особо охраняемые природные территории

Существующие зоны с особыми условиями использования территории (ЗООИТ)



Береговая полоса **



Прибрежная защитная полоса **



Водоохранная зона **



Первый пояс зоны санитарной охраны источника водоснабжения



Второй пояс зоны санитарной охраны источника водоснабжения



Третий пояс зоны санитарной охраны источника водоснабжения

** в соответствии со сведениями ИСОГД МО / ЕГРН

ОСОБО ОХРАНЯЕМЫЕ ПРИРОДНЫЕ ТЕРРИТОРИИ В ГРАНИЦАХ Д. КОРОБОВО ОТСУТСТВУЮТ.

ЗОНЫ ЗАТОПЛЕНИЯ И ПОДТОПЛЕНИЯ НЕ РАЗРАБОТАНЫ В УСТАНОВЛЕННОМ ПОРЯДКЕ.

Должность	ФИО	Подпись	Дата	Договор № 246-2026-Э от 01.07.2026			
Руководитель мастерской	П.С. Богачев			Московская область, Ленинский городской округ			
Заместитель начальника отдела	Н.В. Макаров						
Главный инженер проекта	В.И. Лавренко						
Главный инженер проекта	Д.Н. Мельник						
				Проект внесения изменений в генеральный план Ленинского городского округа Московской области применительно к населенному пункту д. Коробово	Стадия	Лист	Листов
						2	2
					Карта существующих и планируемых особо охраняемых природных территорий, зон санитарной охраны источников питьевого водоснабжения, водоохраных зон, прибрежных защитных полос, береговых полос водных объектов, зон затопления и подтопления в границах Ленинского городского округа Московской области применительно к населенному пункту д. Коробово Масштаб 1:10000	НИИПИ градостроительства	
						ГАОУ МО «НИИПИ градостроительства»	
Проверил	Н.В. Макаров						