


ПРОЕКТ ВНЕСЕНИЯ ИЗМЕНЕНИЙ В ГЕНЕРАЛЬНЫЙ ПЛАН ЛЕНИНСКОГО ГОРОДСКОГО ОКРУГА МОСКОВСКОЙ ОБЛАСТИ ПРИМЕНИТЕЛЬНО К НАСЕЛЕННОМУ ПУНКТУ Д. КОРОБОВО

КАРТА ГРАНИЦ ТЕРРИТОРИЙ, ЗОН ОХРАНЫ И ЗАЩИТНЫХ ЗОН ОБЪЕКТОВ КУЛЬТУРНОГО НАСЛЕДИЯ В ГРАНИЦАХ ЛЕНИНСКОГО ГОРОДСКОГО ОКРУГА МОСКОВСКОЙ ОБЛАСТИ ПРИМЕНИТЕЛЬНО К НАСЕЛЕННОМУ ПУНКТУ Д. КОРОБОВО

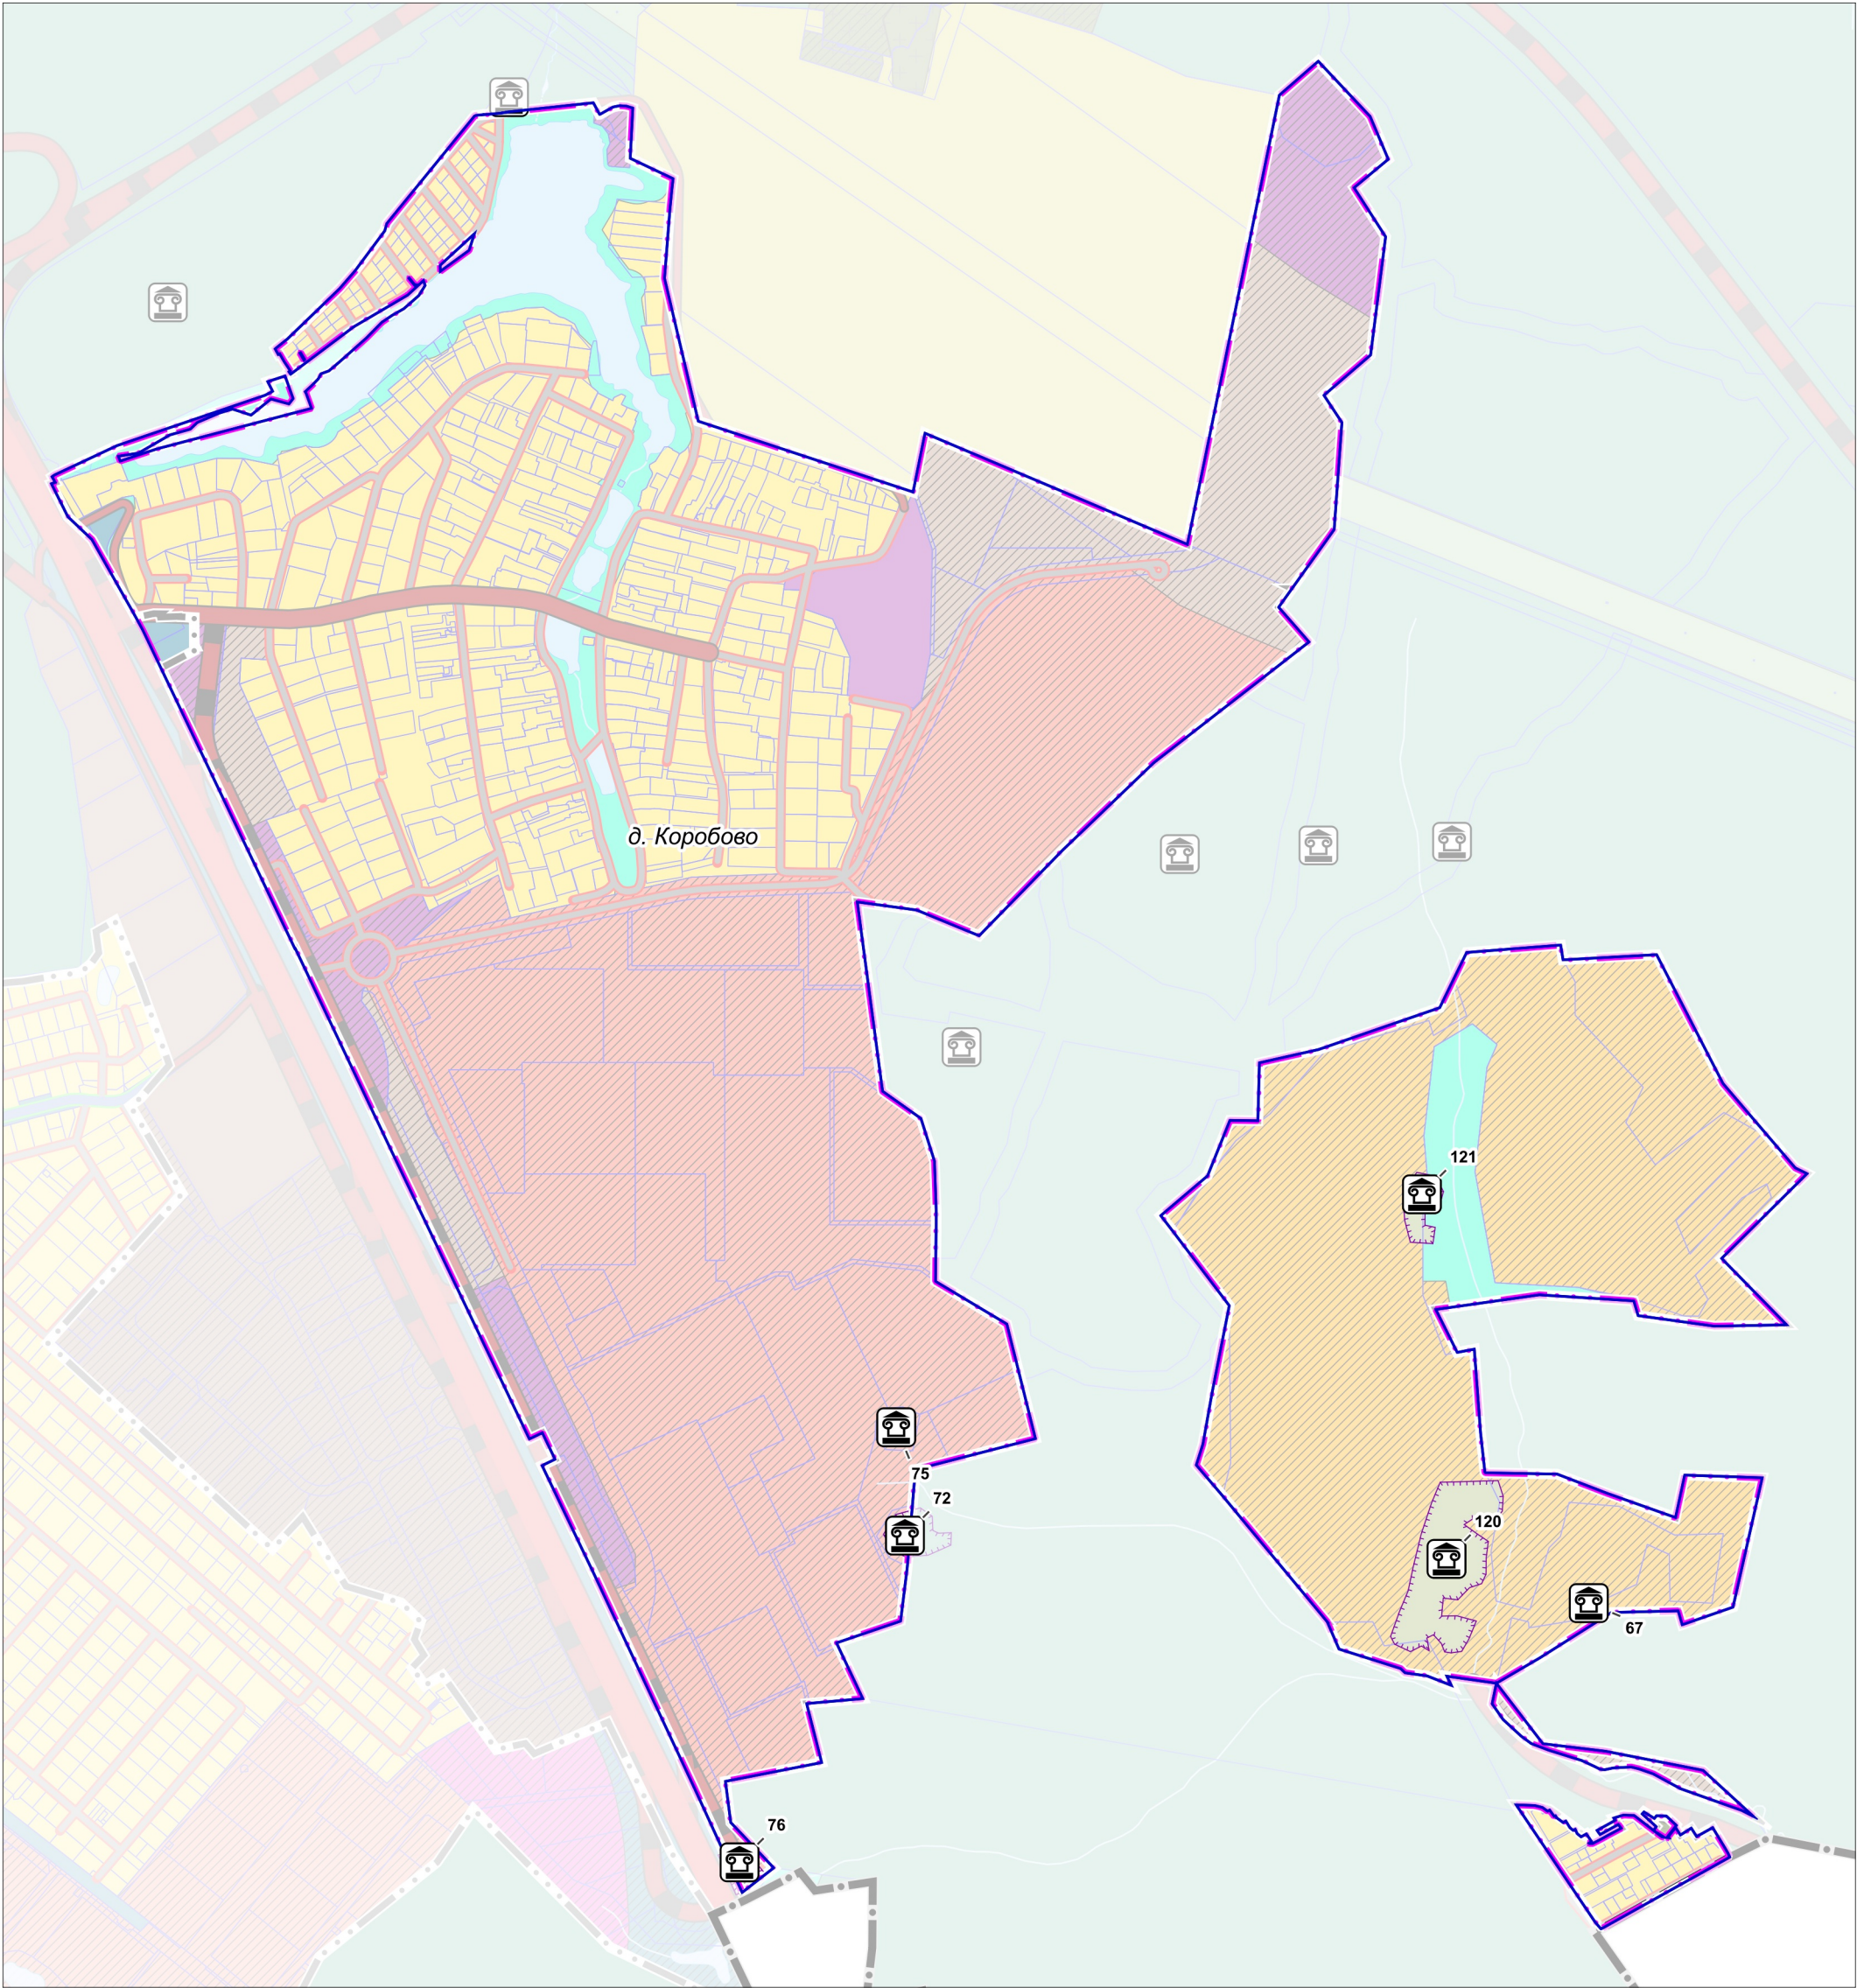

УСЛОВНЫЕ ОБОЗНАЧЕНИЯ

Границы

 Ленинского городского округа Московской области

 Разработки генерального плана *

* Территории и объекты вне границ разработки отображены в информационных целях и не являются предметом утверждения настоящего генерального плана

 Населенных пунктов (утверждаемые)

 Населенных пунктов (утверждённые)

 Земельных участков, поставленных на кадастровый учет

Объекты культурного наследия

 Памятник существующий

Территории и зоны охраны объектов культурного наследия

 Граница территории объекта культурного наследия

ВЫЯВЛЕННЫЕ ОБЪЕКТЫ КУЛЬТУРНОГО НАСЛЕДИЯ

Номер	Название
67	Курганная группа «Коробово 4», XI-XIII вв.
72	Селище "Коробово 9", XIV-XVII вв.
75	Селище "Коробово-12", XVI-XVII вв.
76	Селище "Коробово-13", XIV-XVII вв.
120	Селище «Коробово - 6», ХП-ХШ, XIV-XIX вв.
121	Селище «Коробово - 14», XV-XIX вв.

ЗОНЫ ОХРАНЫ, ЗАЩИТНЫЕ ЗОНЫ ОБЪЕКТОВ КУЛЬТУРНОГО НАСЛЕДИЯ В ГРАНИЦАХ Д. КОРОБОВО ОТСУТСТВУЮТ

Должность	ФИО	Подпись	Дата	Договор № 246-2026-Э от 01.07.2026			
Руководитель мастерской	П.С. Богачев			Московская область, Ленинский городской округ			
Заместитель начальника отдела	Н.В. Макаров						
Главный инженер проекта	В.И. Лавренко						
Главный инженер проекта	Д.Н. Мельник						
				Проект внесения изменений в генеральный план Ленинского городского округа Московской области применительно к населенному пункту д. Коробово	Стадия	Лист	Листов
						1	1
					НИИПИ Градостроительства		
				Карта границ территорий, зон охраны и защитных зон объектов культурного наследия в границах Ленинского городского округа Московской области применительно к населенному пункту д. Коробово	ГАУ МО «НИИПИ градостроительства»		
Проверил	Н.В. Макаров						
				Масштаб 1:10000			