


ВНЕСЕНИЕ ИЗМЕНЕНИЙ В ГЕНЕРАЛЬНЫЙ ПЛАН ЛЕНИНСКОГО ГОРОДСКОГО ОКРУГА МОСКОВСКОЙ ОБЛАСТИ В ЧАСТИ НАСЕЛЕННОГО ПУНКТА ГОРОД ВИДНОЕ В ОТНОШЕНИИ ЗЕМЕЛЬНОГО УЧАСТКА С КАДАСТРОВЫМ НОМЕРОМ 50:21:0010217:106

КАРТА ГРАНИЦ НАСЕЛЕННЫХ ПУНКТОВ, ВХОДЯЩИХ В СОСТАВ ЛЕНИНСКОГО ГОРОДСКОГО ОКРУГА МОСКОВСКОЙ ОБЛАСТИ В ЧАСТИ НАСЕЛЕННОГО ПУНКТА ГОРОД ВИДНОЕ В ОТНОШЕНИИ ЗЕМЕЛЬНОГО УЧАСТКА С КАДАСТРОВЫМ НОМЕРОМ 50:21:0010217:106

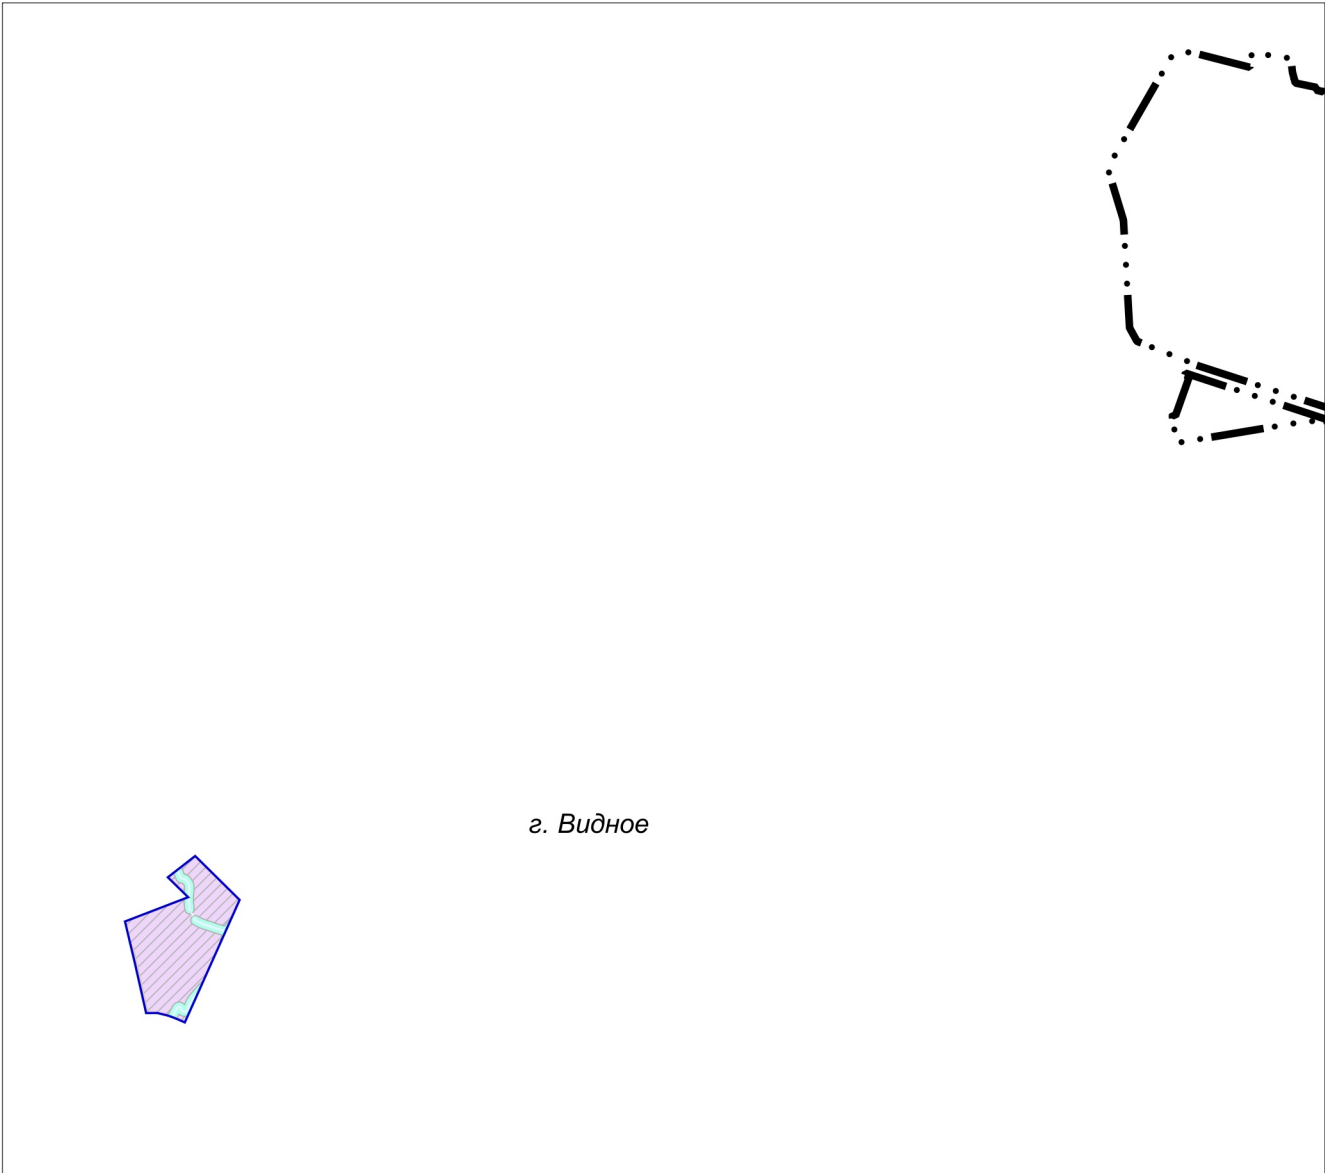

УСЛОВНЫЕ ОБОЗНАЧЕНИЯ



граница разработки генерального плана



границы населенных пунктов (утвержденные) *

* отображаются в целях информационной целостности документа и утверждению в составе генерального плана не подлежат

ЗЕМЕЛЬНЫЙ УЧАСТОК С КАДАСТРОВЫМ НОМЕРОМ 50:21:0010217:106 РАСПОЛОЖЕН В ГРАНИЦАХ НАСЕЛЕННОГО ПУНКТА Г. ВИДНОЕ

Должность	ФИО	Подпись	Дата	Государственное задание от 23.07.2025 № 834.7			
И.о. директора	А.Н. Чуньков			Московская область, Ленинский городской округ			
Руководитель мастерской № 3	Н.В. Макаров						
Начальник отдела №2	В.И. Лавренко						
ГИП отд. №3	Н.С. Пархоменко			Внесение изменений в генеральный план Ленинского городского округа Московской области в части населенного пункта город Видное в отношении земельного участка с кадастровым номером 50:21:0010217:106	Стадия	Лист	Листов
						1	2
				Карта границ населенных пунктов, входящих в состав Ленинского городского округа Московской области в части населенного пункта город Видное в отношении земельного участка с кадастровым номером 50:21:0010217:106	НИИПИ градостроительства ГАОУ МО «НИИПИ градостроительства»		
Проверил	Н.В. Макаров						

Масштаб 1:10000