


ВНЕСЕНИЕ ИЗМЕНЕНИЙ В ГЕНЕРАЛЬНЫЙ ПЛАН ЛЕНИНСКОГО ГОРОДСКОГО ОКРУГА МОСКОВСКОЙ ОБЛАСТИ В ЧАСТИ НАСЕЛЕННОГО ПУНКТА ГОРОД ВИДНОЕ В ОТНОШЕНИИ ЗЕМЕЛЬНОГО УЧАСТКА С КАДАСТРОВЫМ НОМЕРОМ 50:21:0010217:106

КАРТА ФУНКЦИОНАЛЬНЫХ ЗОН ЛЕНИНСКОГО ГОРОДСКОГО ОКРУГА МОСКОВСКОЙ ОБЛАСТИ, В ЧАСТИ НАСЕЛЕННОГО ПУНКТА ГОРОД ВИДНОЕ В ОТНОШЕНИИ ЗЕМЕЛЬНОГО УЧАСТКА С КАДАСТРОВЫМ НОМЕРОМ 50:21:0010217:106

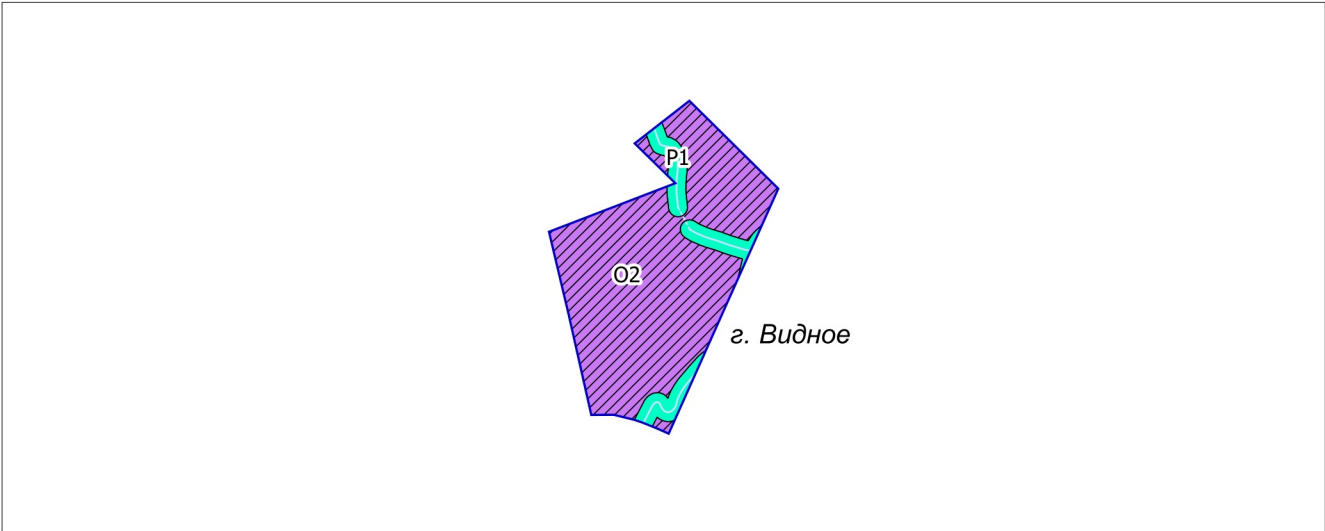

УСЛОВНЫЕ ОБОЗНАЧЕНИЯ

Границы		Поверхностные водные объекты *	
	разработки генерального плана		Водоток (река, ручей, канал)
Функциональные зоны			Труба
	Зона специализированной общественной застройки	* Отображены в информационных целях, не являются предметом утверждения генерального плана.	
	Зона озелененных территорий (лесопарки, парки, сады, скверы, бульвары, городские леса, береговые полосы и другие)		
	Планируемые функциональные зоны		

Должность	ФИО	Подпись	Дата	Государственное задание от 23.07.2025 № 834.7			
И.о. директора	А.Н. Чуньков			Московская область, Ленинский городской округ			
Руководитель мастерской № 3	Н.В. Макаров						
Начальник отдела №2	В.И. Лавренко						
ГИП отд. №3	Н.С. Пархоменко			Внесение изменений в генеральный план Ленинского городского округа Московской области в части населенного пункта город Видное в отношении земельного участка с кадастровым номером 50:21:0010217:106	Стадия	Лист	Листов
						2	2
				Карта функциональных зон Ленинского городского округа Московской области, в части населенного пункта город Видное в отношении земельного участка с кадастровым номером 50:21:0010217:106	НИИПИ градостроительства		
					ГАОУ МО «НИИПИ градостроительства»		
Проверил	Н.В. Макаров				Масштаб 1:5000		