
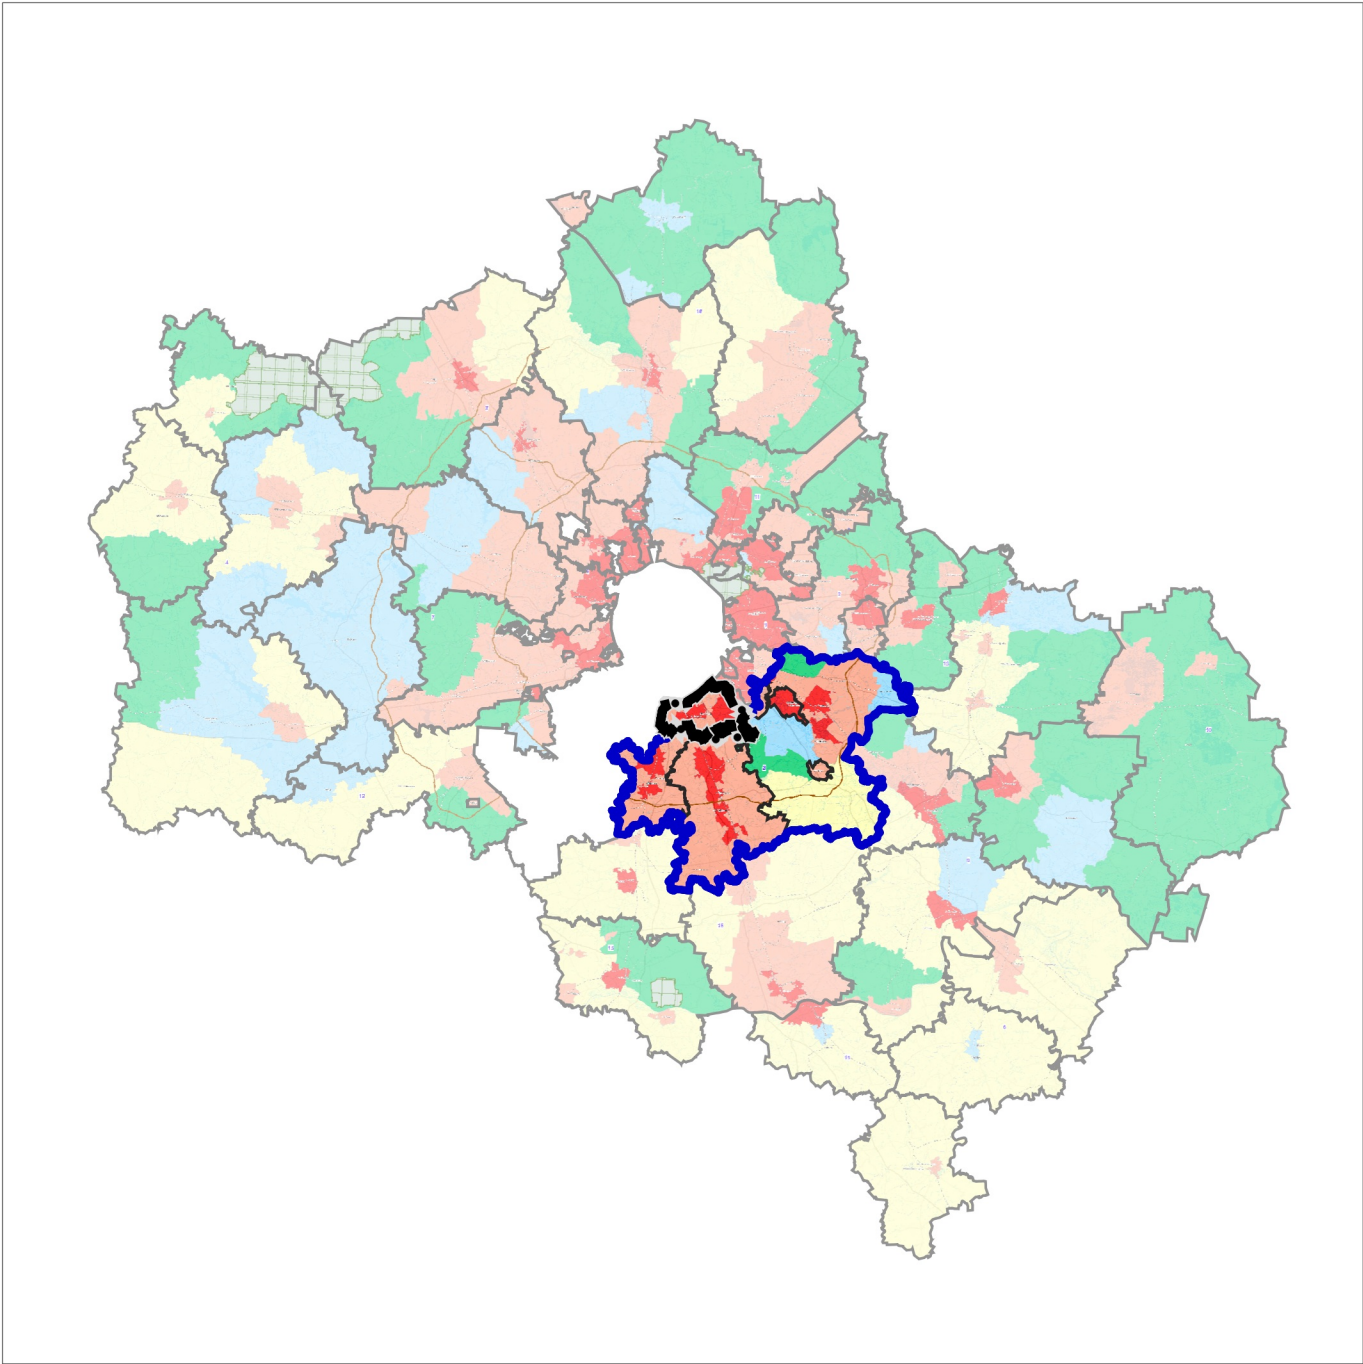


ВНЕСЕНИЕ ИЗМЕНЕНИЙ В ГЕНЕРАЛЬНЫЙ ПЛАН ЛЕНИНСКОГО ГОРОДСКОГО ОКРУГА МОСКОВСКОЙ ОБЛАСТИ
В ЧАСТИ НАСЕЛЕННОГО ПУНКТА ГОРОД ВИДНОЕ В ОТНОШЕНИИ ЗЕМЕЛЬНОГО УЧАСТКА С КАДАСТРОВЫМ НОМЕРОМ 50:21:0010217:106

КАРТА РАЗМЕЩЕНИЯ МУНИЦИПАЛЬНОГО ОБРАЗОВАНИЯ В УСТОЙЧИВОЙ СИСТЕМЕ РАССЕЛЕНИЯ МОСКОВСКОЙ ОБЛАСТИ

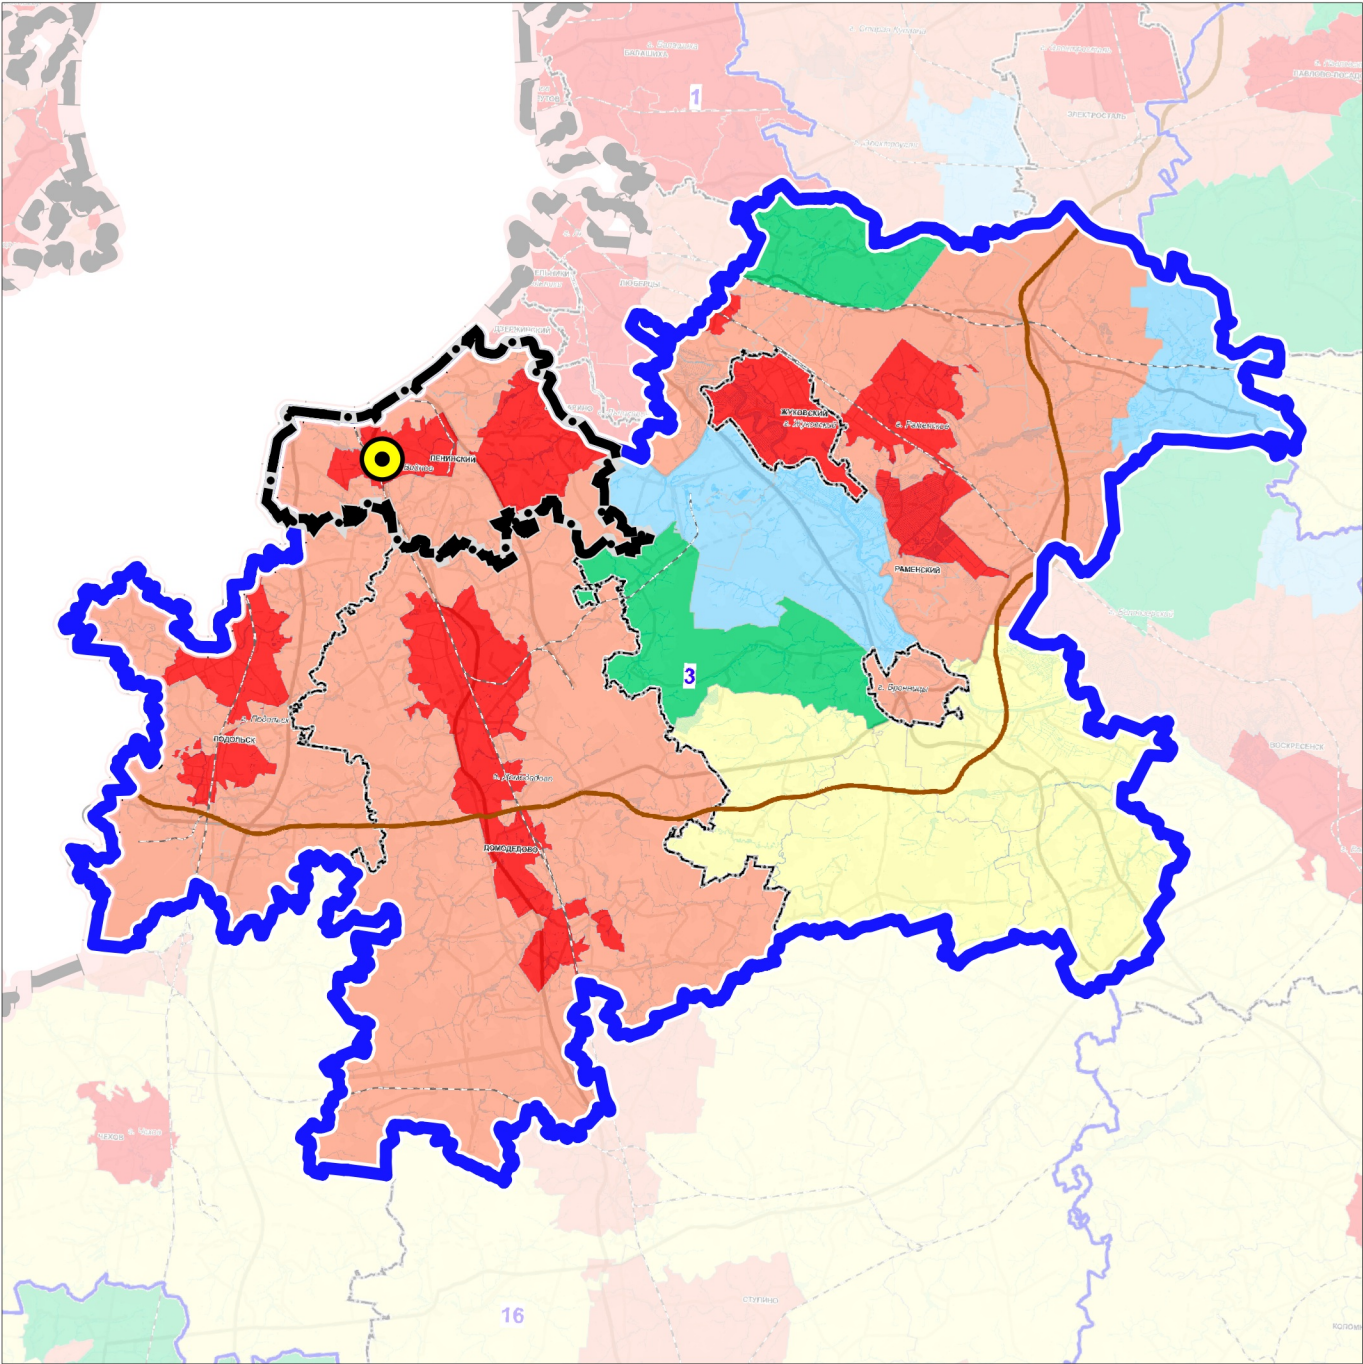

3

УСТОЙЧИВАЯ СИСТЕМА РАССЕЛЕНИЯ
ВИДНОВСКО-ПОДОЛЬСКО-РАМЕНСКАЯ

МОДЕЛИ ПЛАНИРОВОЧНОЙ
ОРГАНИЗАЦИИ ТЕРРИТОРИИ

Аграрная

Урбанизированная

Субурбанизированная

Природно-рекреационная

Рекреационная

ГРАНИЦЫ

Ленинского городского округа
Московской области

устойчивой системы расселения

разработки проекта

Должность	ФИО	Подпись	Дата	Государственное задание от 23.07.2025 № 834.7			
И.о. директора	А.Н. Чуньков			Московская область, Ленинский городской округ			
Руководитель мастерской № 3	Н.В. Макаров						
Начальник отдела №2	В.И. Лавренко						
ГИП отд. №3	Н.С. Пархоменко			Внесение изменений в генеральный план Ленинского городского округа Московской области в части населенного пункта город Видное в отношении земельного участка с кадастровым номером 50:21:0010217:106	Стадия	Лист	Листов
						1	6
					НИИПИ градостроительства ГАУ МО «НИИПИ градостроительства»		
Проверил	Н.В. Макаров			Карта размещения муниципального образования в устойчивой системе расселения Московской области Без масштаба			