


ВНЕСЕНИЕ ИЗМЕНЕНИЙ В ГЕНЕРАЛЬНЫЙ ПЛАН ЛЕНИНСКОГО ГОРОДСКОГО ОКРУГА МОСКОВСКОЙ ОБЛАСТИ В ЧАСТИ НАСЕЛЕННОГО ПУНКТА ГОРОД ВИДНОЕ В ОТНОШЕНИИ ЗЕМЕЛЬНОГО УЧАСТКА С КАДАСТРОВЫМ НОМЕРОМ 50:21:0010217:106

КАРТА СУЩЕСТВУЮЩЕГО ИСПОЛЬЗОВАНИЯ ТЕРРИТОРИИ ЛЕНИНСКОГО ГОРОДСКОГО ОКРУГА МОСКОВСКОЙ ОБЛАСТИ В ЧАСТИ НАСЕЛЕННОГО ПУНКТА ГОРОД ВИДНОЕ В ОТНОШЕНИИ ЗЕМЕЛЬНОГО УЧАСТКА С КАДАСТРОВЫМ НОМЕРОМ 50:21:0010217:106

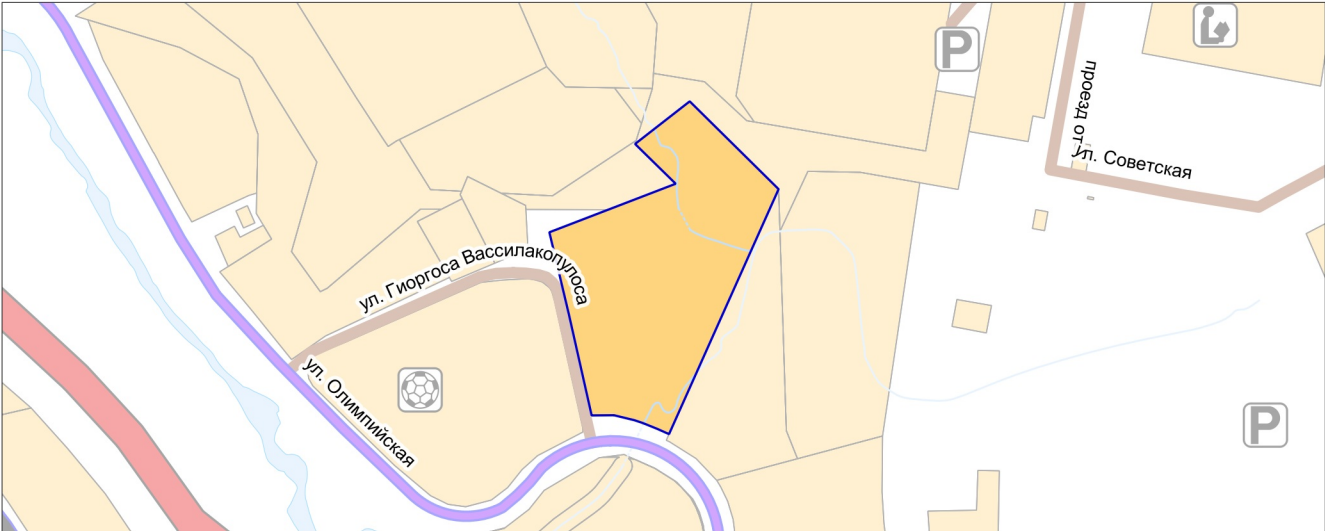

УСЛОВНЫЕ ОБОЗНАЧЕНИЯ



**Границы**  
Разработки генерального плана \*

\* Территории и объекты вне границ разработки отображены в информационных целях и не являются предметом утверждения настоящего генерального плана



**Земли по категориям**  
Территории неограниченной государственной собственности, земли без категории



Земли населенных пунктов


**Поверхностные водные объекты \*\***



Водоток (река, ручей, канал)



Труба

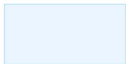

Земли, покрытые поверхностными водами

\*\* Отображены в информационных целях, не являются предметом утверждения генерального плана.



**Объекты социальной инфраструктуры**

Здание (комплекс зданий) общеобразовательной организации (местное значение)



Объект спорта, включающий отдельно нормируемые спортивные сооружения (объекты) (в т.ч. физкультурно-оздоровительный комплекс) (местное значение)



**Существующие объекты транспортной инфраструктуры**

Стоянка (парковка) автомобилей (местное значение)



Автомобильная дорога федерального значения



Местного значения:

Магистральная улица общегородского значения регулируемого движения



Магистральная улица районного значения



Улицы и дороги местного значения

|                             |                 |         |      |   |                                                                  |      |        |
|-----------------------------|-----------------|---------|------|---|------------------------------------------------------------------|------|--------|
| Должность                   | ФИО             | Подпись | Дата | Государственное задание от 23.07.2025 № 834.7   |                                                                  |      |        |
| И.о. директора              | А.Н. Чуньков    |         |      | Московская область, Ленинский городской округ   |                                                                  |      |        |
| Руководитель мастерской № 3 | Н.В. Макаров    |         |      |   |                                                                  |      |        |
| Начальник отдела №2         | В.И. Лавренко   |         |      |   |                                                                  |      |        |
| ГИП отд. №3                 | Н.С. Пархоменко |         |      | Внесение изменений в генеральный план Ленинского городского округа Московской области в части населенного пункта город Видное в отношении земельного участка с кадастровым номером 50:21:0010217:106                          | Стадия                                                           | Лист | Листов |
|                             |                 |         |      |   |                                                                  | 2    | 6      |
|                             |                 |         |      |   | НИиПИ<br>градостроительства<br>ГАУ МО «НИиПИ градостроительства» |      |        |
|                             |                 |         |      |   |                                                                  |      |        |
| Проверил                    | Н.В. Макаров    |         |      | Карта существующего использования территории Ленинского городского округа Московской области в части населенного пункта город Видное в отношении земельного участка с кадастровым номером 50:21:0010217:106<br>Масштаб 1:5000 |                                                                  |      |        |