


ВНЕСЕНИЕ ИЗМЕНЕНИЙ В ГЕНЕРАЛЬНЫЙ ПЛАН ЛЕНИНСКОГО ГОРОДСКОГО ОКРУГА МОСКОВСКОЙ ОБЛАСТИ В ЧАСТИ НАСЕЛЕННОГО ПУНКТА ГОРОД ВИДНОЕ В ОТНОШЕНИИ ЗЕМЕЛЬНОГО УЧАСТКА С КАДАСТРОВЫМ НОМЕРОМ 50:21:0010217:106

КАРТА ПЛАНИРУЕМОГО РАЗВИТИЯ ТРАНСПОРТНОЙ ИНФРАСТРУКТУРЫ В ГРАНИЦАХ ЛЕНИНСКОГО ГОРОДСКОГО ОКРУГА МОСКОВСКОЙ ОБЛАСТИ В ЧАСТИ НАСЕЛЕННОГО ПУНКТА ГОРОД ВИДНОЕ В ОТНОШЕНИИ ЗЕМЕЛЬНОГО УЧАСТКА С КАДАСТРОВЫМ НОМЕРОМ 50:21:0010217:106

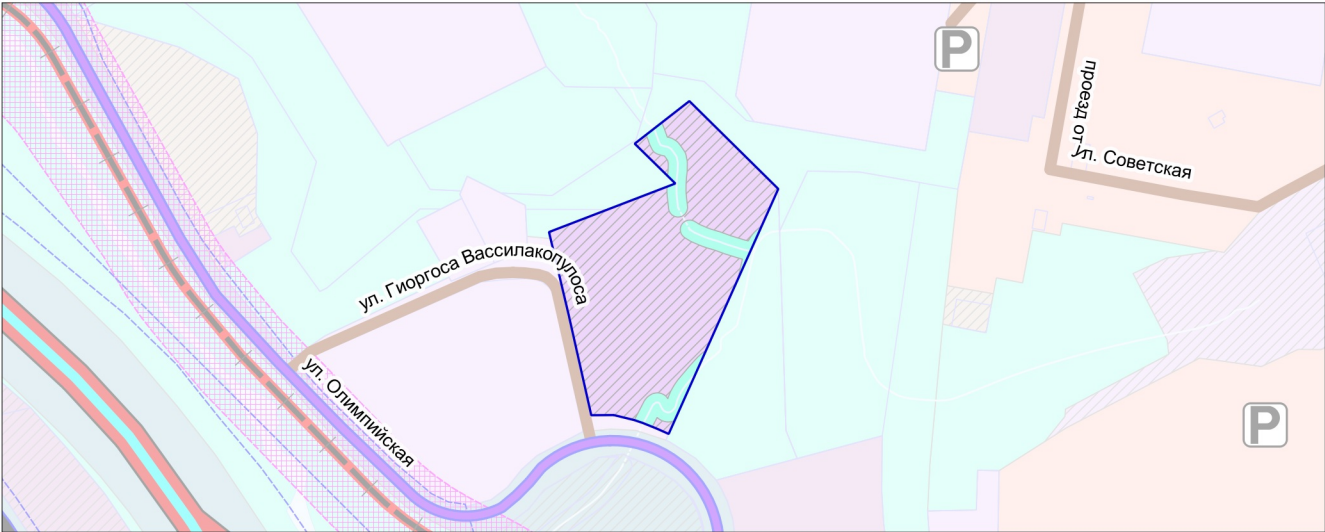

УСЛОВНЫЕ ОБОЗНАЧЕНИЯ

Границы

земельных участков, поставленных на кадастровый учет

разработки утвержденных проектов планировок линейных объектов

разработки генерального плана *

Зоны планируемого размещения линейных объектов **

скоростного рельсового пассажирского транспорта (ЛРТ)

Объекты транспортной инфраструктуры

Стоянка (парковка) автомобилей (существующая, местное значение)

Автомобильные дороги

Автомобильная дорога федерального значения (существующая)

Улично-дорожная сеть

Магистральная улица общегородского значения регулируемого движения (существующая, местное значение)

Магистральная улица районного значения (существующая, местное значение)

Улицы и дороги местного значения (существующие, местное значение)

Линии общественного пассажирского транспорта ***

Автобусная линия (существующая)

Линия скоростного трамвая (планируемая к размещению)

* Территории и объекты вне границ разработки отображены в информационных целях и не являются предметом утверждения настоящего генерального плана

** в соответствии со Схемой территориального планирования транспортного обслуживания Московской области, утвержденной постановлением Правительства Московской области от 25.03.2016 № 230/8 (ред. от 12.05.2025) (СТП ТО МО) ***

*** Планируемые объекты федерального и регионального значения приводятся для информационной целостности документа и не являются предметом утверждения настоящего генерального плана

Должность	ФИО	Подпись	Дата	Государственное задание от 23.07.2025 № 834.7			
И.о. директора	А.Н. Чуньков			Московская область, Ленинский городской округ			
Руководитель мастерской № 3	Н.В. Макаров						
Начальник отдела №2	В.И. Лавренко						
ГИП отд. №3	Н.С. Пархоменко			Внесение изменений в генеральный план Ленинского городского округа Московской области в части населенного пункта город Видное в отношении земельного участка с кадастровым номером 50:21:0010217:106	Стадия	Лист	Листов
						3	6
					НИ и ПИ градостроительства		
					ГАУ МО «НИиПИ градостроительства»		
Проверил	Н.В. Макаров				Масштаб 1:5000		