


ВНЕСЕНИЕ ИЗМЕНЕНИЙ В ГЕНЕРАЛЬНЫЙ ПЛАН ЛЕНИНСКОГО ГОРОДСКОГО ОКРУГА МОСКОВСКОЙ ОБЛАСТИ В ЧАСТИ НАСЕЛЕННОГО ПУНКТА ГОРОД ВИДНОЕ В ОТНОШЕНИИ ЗЕМЕЛЬНОГО УЧАСТКА С КАДАСТРОВЫМ НОМЕРОМ 50:21:0010217:106

КАРТА ЗОН С ОСОБЫМИ УСЛОВИЯМИ ИСПОЛЬЗОВАНИЯ ТЕРРИТОРИИ В ГРАНИЦАХ ЛЕНИНСКОГО ГОРОДСКОГО ОКРУГА МОСКОВСКОЙ ОБЛАСТИ В ЧАСТИ НАСЕЛЕННОГО ПУНКТА ГОРОД ВИДНОЕ В ОТНОШЕНИИ ЗЕМЕЛЬНОГО УЧАСТКА С КАДАСТРОВЫМ НОМЕРОМ 50:21:0010217:106

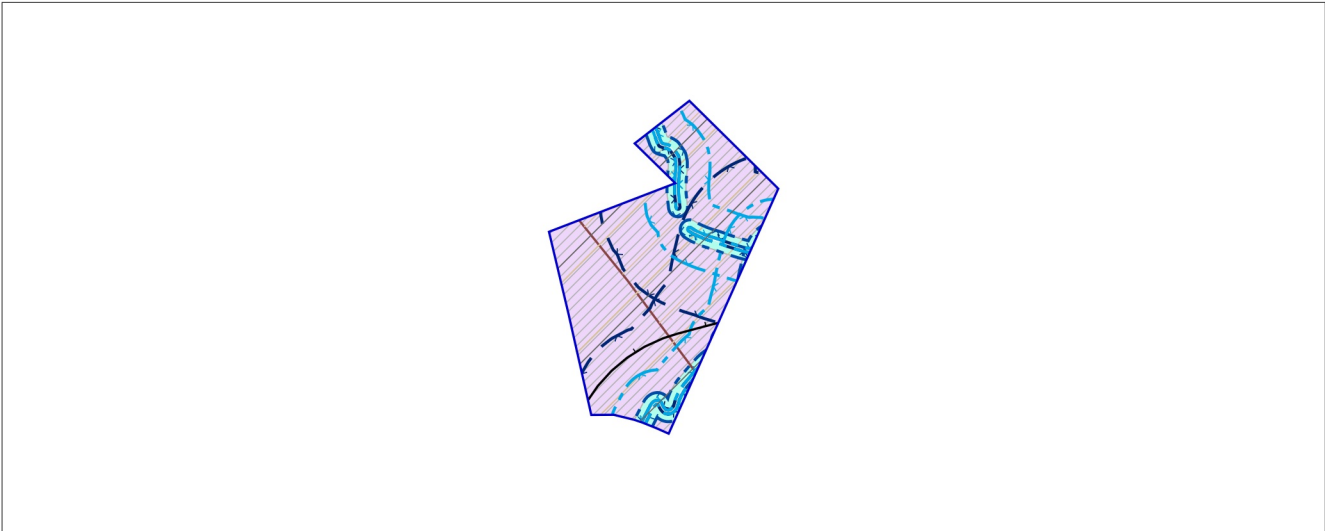

УСЛОВНЫЕ ОБОЗНАЧЕНИЯ

- Границы

разработки генерального плана
- Существующие зоны с особыми условиями использования территории (ЗООИТ)

Санитарно-защитная зона предприятий, сооружений и иных объектов *

Береговая полоса **

Прибрежная защитная полоса **

Водоохранная зона **

Приаэродромная территория

Территория разработки генерального плана полностью располагается в границах полосы воздушных подходов аэродрома экспериментальной авиации «Раменское»
- * Информация по санитарно-защитным зонам приводится в информационных целях и не является утверждаемой. Порядок установления, изменения и прекращения существования санитарно-защитных зон, а также особые условия использования земельных участков, расположенных в границах санитарно-защитных зон, устанавливаются Правилами установления санитарно-защитных зон и использования земельных участков, расположенных в границах санитарно-защитных зон, утвержденными постановлением Правительства Российской Федерации от 03.03.2018 № 222.

Санитарно-защитная зона и ограничения использования земельных участков, расположенных в ее границах, считаются установленными со дня внесения сведений о такой зоне в Единый государственный реестр недвижимости.
- ** в соответствии со сведениями ИСОГД МО
- Границы тридцатикилометровых зон от контрольной точки аэродромов
- Тридцатикилометровые зоны вокруг контрольной точки аэродромов ***
- *** отображены в соответствии со сведениями ИСОГД Московской области; действуют до момента утверждения уполномоченным Правительством Российской Федерации федеральным органом исполнительной власти проектов решений об установлении приаэродромной территории аэродромов в порядке, установленном федеральным законодательством
- | | | | | | | | |
|-----------------------------|-----------------|---------|------|--|-----------------------------------|------|--------|
| Должность | ФИО | Подпись | Дата | Государственное задание от 23.07.2025 № 834.7 | | | |
| И.о. директора | А.Н. Чуньков | | | Московская область, Ленинский городской округ | | | |
| Руководитель мастерской № 3 | Н.В. Макаров | | | | | | |
| Начальник отдела №2 | В.И. Лавренко | | | | | | |
| ГИП отд. №3 | Н.С. Пархоменко | | | Внесение изменений в генеральный план Ленинского городского округа Московской области в части населенного пункта город Видное в отношении земельного участка с кадастровым номером 50:21:0010217:106 | Стадия | Лист | Листов |
| | | | | | | 4 | 6 |
| | | | | | НИ и ПИ градостроительства | | |
| | | | | | ГАУ МО «НИиПИ градостроительства» | | |
| Проверил | Н.В. Макаров | | | Масштаб 1:5000 | | | |