


ВНЕСЕНИЕ ИЗМЕНЕНИЙ В ГЕНЕРАЛЬНЫЙ ПЛАН ЛЕНИНСКОГО ГОРОДСКОГО ОКРУГА МОСКОВСКОЙ ОБЛАСТИ В ЧАСТИ НАСЕЛЕННОГО ПУНКТА ГОРОД ВИДНОЕ В ОТНОШЕНИИ ЗЕМЕЛЬНОГО УЧАСТКА С КАДАСТРОВЫМ НОМЕРОМ 50:21:0010217:106

КАРТА ГРАНИЦ ЗЕМЕЛЬ ГОСУДАРСТВЕННОГО ЛЕСНОГО ФОНДА ЛЕНИНСКОГО ГОРОДСКОГО ОКРУГА МОСКОВСКОЙ ОБЛАСТИ В ЧАСТИ НАСЕЛЕННОГО ПУНКТА ГОРОД ВИДНОЕ В ОТНОШЕНИИ ЗЕМЕЛЬНОГО УЧАСТКА С КАДАСТРОВЫМ НОМЕРОМ 50:21:0010217:106

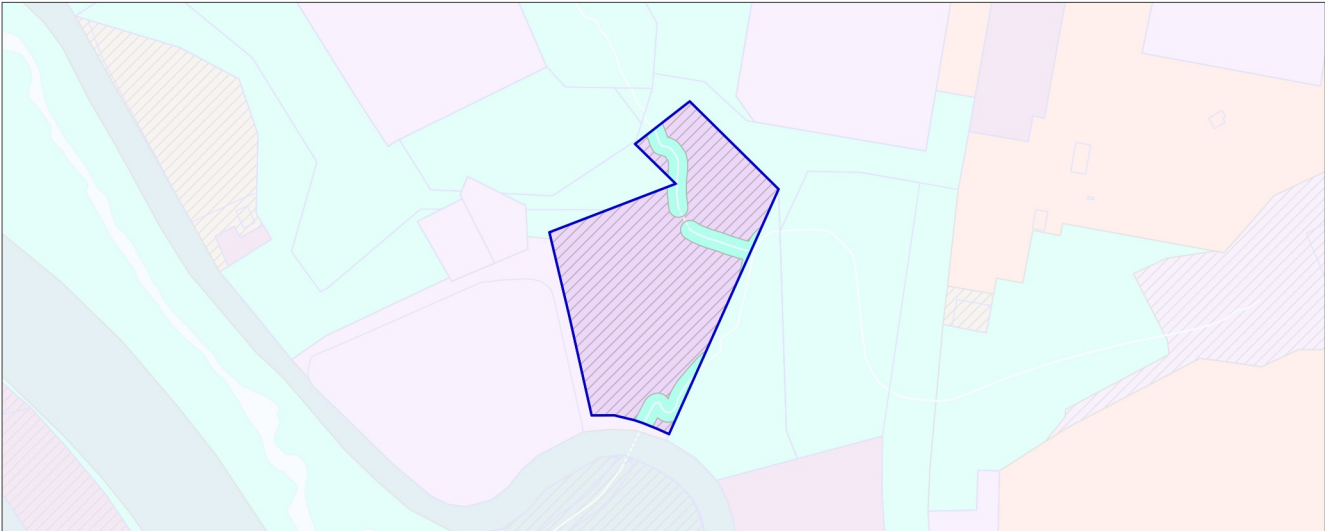

УСЛОВНЫЕ ОБОЗНАЧЕНИЯ

Границы

разработки генерального плана *

земельных участков, поставленных на кадастровый учет

ЗЕМЛИ ЛЕСНОГО ФОНДА В ГРАНИЦАХ РАЗРАБОТКИ ГЕНЕРАЛЬНОГО ПЛАНА ОТСУТСТВУЮТ

* Территории и объекты вне границ разработки отображены в информационных целях и не являются предметом утверждения настоящего генерального плана

Должность	ФИО	Подпись	Дата	Государственное задание от 23.07.2025 № 834.7			
И.о. директора	А.Н. Чуньков			Московская область, Ленинский городской округ			
Руководитель мастерской № 3	Н.В. Макаров						
Начальник отдела №2	В.И. Лавренко						
ГИП отд. №3	Н.С. Пархоменко			Внесение изменений в генеральный план Ленинского городского округа Московской области в части населенного пункта город Видное в отношении земельного участка с кадастровым номером 50:21:0010217:106	Стадия	Лист	Листов
						5	6
				Карта границ земель государственного лесного фонда Ленинского городского округа Московской области в части населенного пункта город Видное в отношении земельного участка с кадастровым номером 50:21:0010217:106	НИИПИ ↑ градостроительства ГАОУ МО «НИИПИ градостроительства»		
Проверил	Н.В. Макаров			Масштаб 1:5000			