


ВНЕСЕНИЕ ИЗМЕНЕНИЙ В ГЕНЕРАЛЬНЫЙ ПЛАН ЛЕНИНСКОГО ГОРОДСКОГО ОКРУГА МОСКОВСКОЙ ОБЛАСТИ ПРИМЕНительно К НАСЕЛЕННОМУ ПУНКТУ С. БУЛАТНИКОВО

КАРТА ФУНКЦИОНАЛЬНЫХ ЗОН ЛЕНИНСКОГО ГОРОДСКОГО ОКРУГА МОСКОВСКОЙ ОБЛАСТИ ПРИМЕНительно К НАСЕЛЕННОМУ ПУНКТУ С. БУЛАТНИКОВО

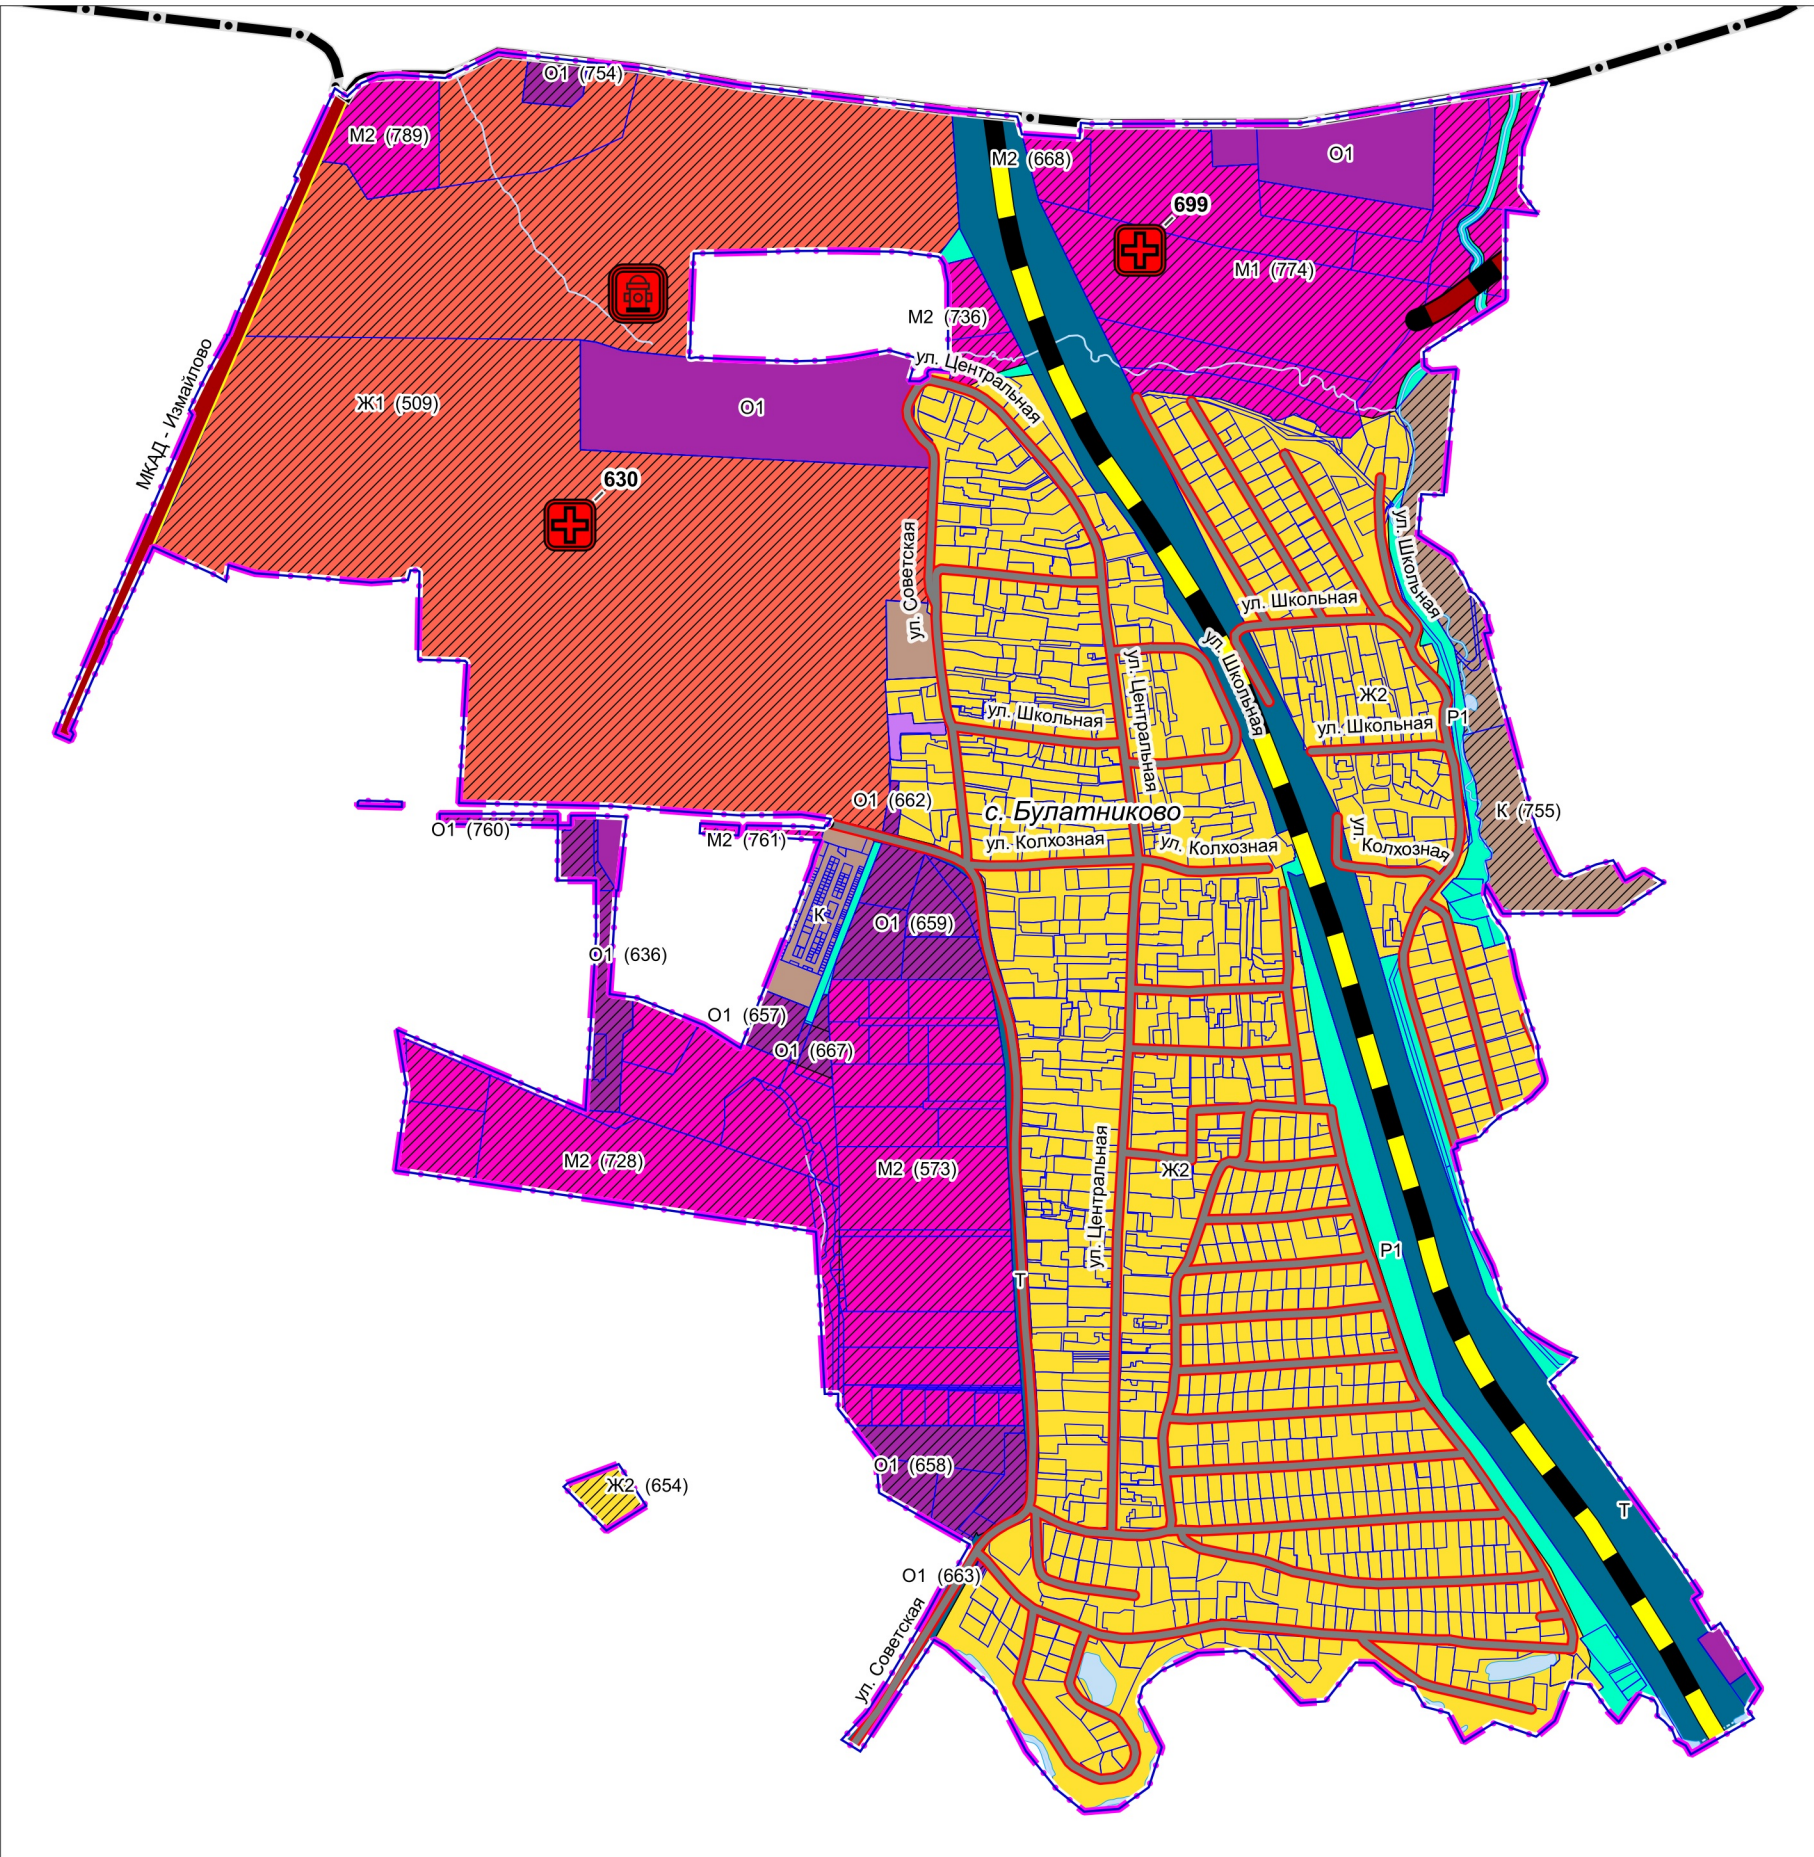

УСЛОВНЫЕ ОБОЗНАЧЕНИЯ

(658) Номер функциональной зоны в соответствии с ПЗ

Границы



Ленинского городского округа Московской области



населенных пунктов (утверждаемые)



разработки генерального плана



земельных участков, поставленных на кадастровый учет

Функциональные зоны



Зона застройки многоквартирными жилыми домами



Зона застройки индивидуальными и блокированными жилыми домами



Зона смешанного назначения с возможностью размещения жилья




Зона смешанного назначения без возможности размещения жилья



Многофункциональная общественно-деловая зона



Коммунально-складская зона

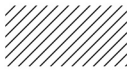

Планируемые функциональные зоны


Поверхностные водные объекты *



Водоток (река, ручей, канал)



Труба

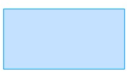

* Отображены в информационных целях, не являются предметом утверждения генерального плана.

Объекты социальной инфраструктуры**

Объекты здравоохранения



Лечебно-профилактическая медицинская организация, оказывающая медицинскую помощь в амбулаторных условиях и (или) в условиях дневного стационара (планируемая, региональное значение)

Объекты единой государственной системы предупреждения и ликвидации чрезвычайных ситуаций **



Объекты обеспечения пожарной безопасности (планируемый, федеральное значение)

Объекты транспортной инфраструктуры **



Железнодорожные пути (общего пользования) (реконструируемые, федеральное значение)



Автомобильные дороги (планируемые, региональное значение)



Автомобильные дороги (реконструируемые, региональное значение)



Автомобильные дороги (существующие, местное значение)



Улицы в жилой застройке, местные улицы, проезды (существующие, местное значение)

** Планируемые объекты федерального и регионального значения приводятся для информационной целостности документа и не являются предметом утверждения настоящего генерального плана

Должность	ФИО	Подпись	Дата	Договор № 004-2025 от 26.02.2025 г.			
Руководитель МГП	П.С. Богачев			Московская область, Ленинский городской округ			
Зам. начальника отдела №3 МГП	Н.В. Макаров						
ГИП отдела №3 МГП	В.И. Лавренко						
Вед. инженер отдела №3 МГП	Н.С. Пархоменко						
				Внесение изменений в генеральный план Ленинского городского округа Московской области применительно к населенному пункту с. Булатниково	Стадия	Лист	Листов
						2	2
					НИИПИ градостроительства		
Проверил	Н.В. Макаров			Карта функциональных зон Ленинского городского округа Московской области применительно к населенному пункту с. Булатниково	ГАУ МО «НИИПИ градостроительства»		
				Масштаб 1:10000			