



КАРТА СУЩЕСТВУЮЩЕГО ИСПОЛЬЗОВАНИЯ ТЕРРИТОРИИ ЛЕНИНСКОГО ГОРОДСКОГО ОКРУГА МОСКОВСКОЙ ОБЛАСТИ ПРИМЕНИТЕЛЬНО К НАСЕЛЕННОМУ ПУНКТУ С. БУЛАТНИКОВО

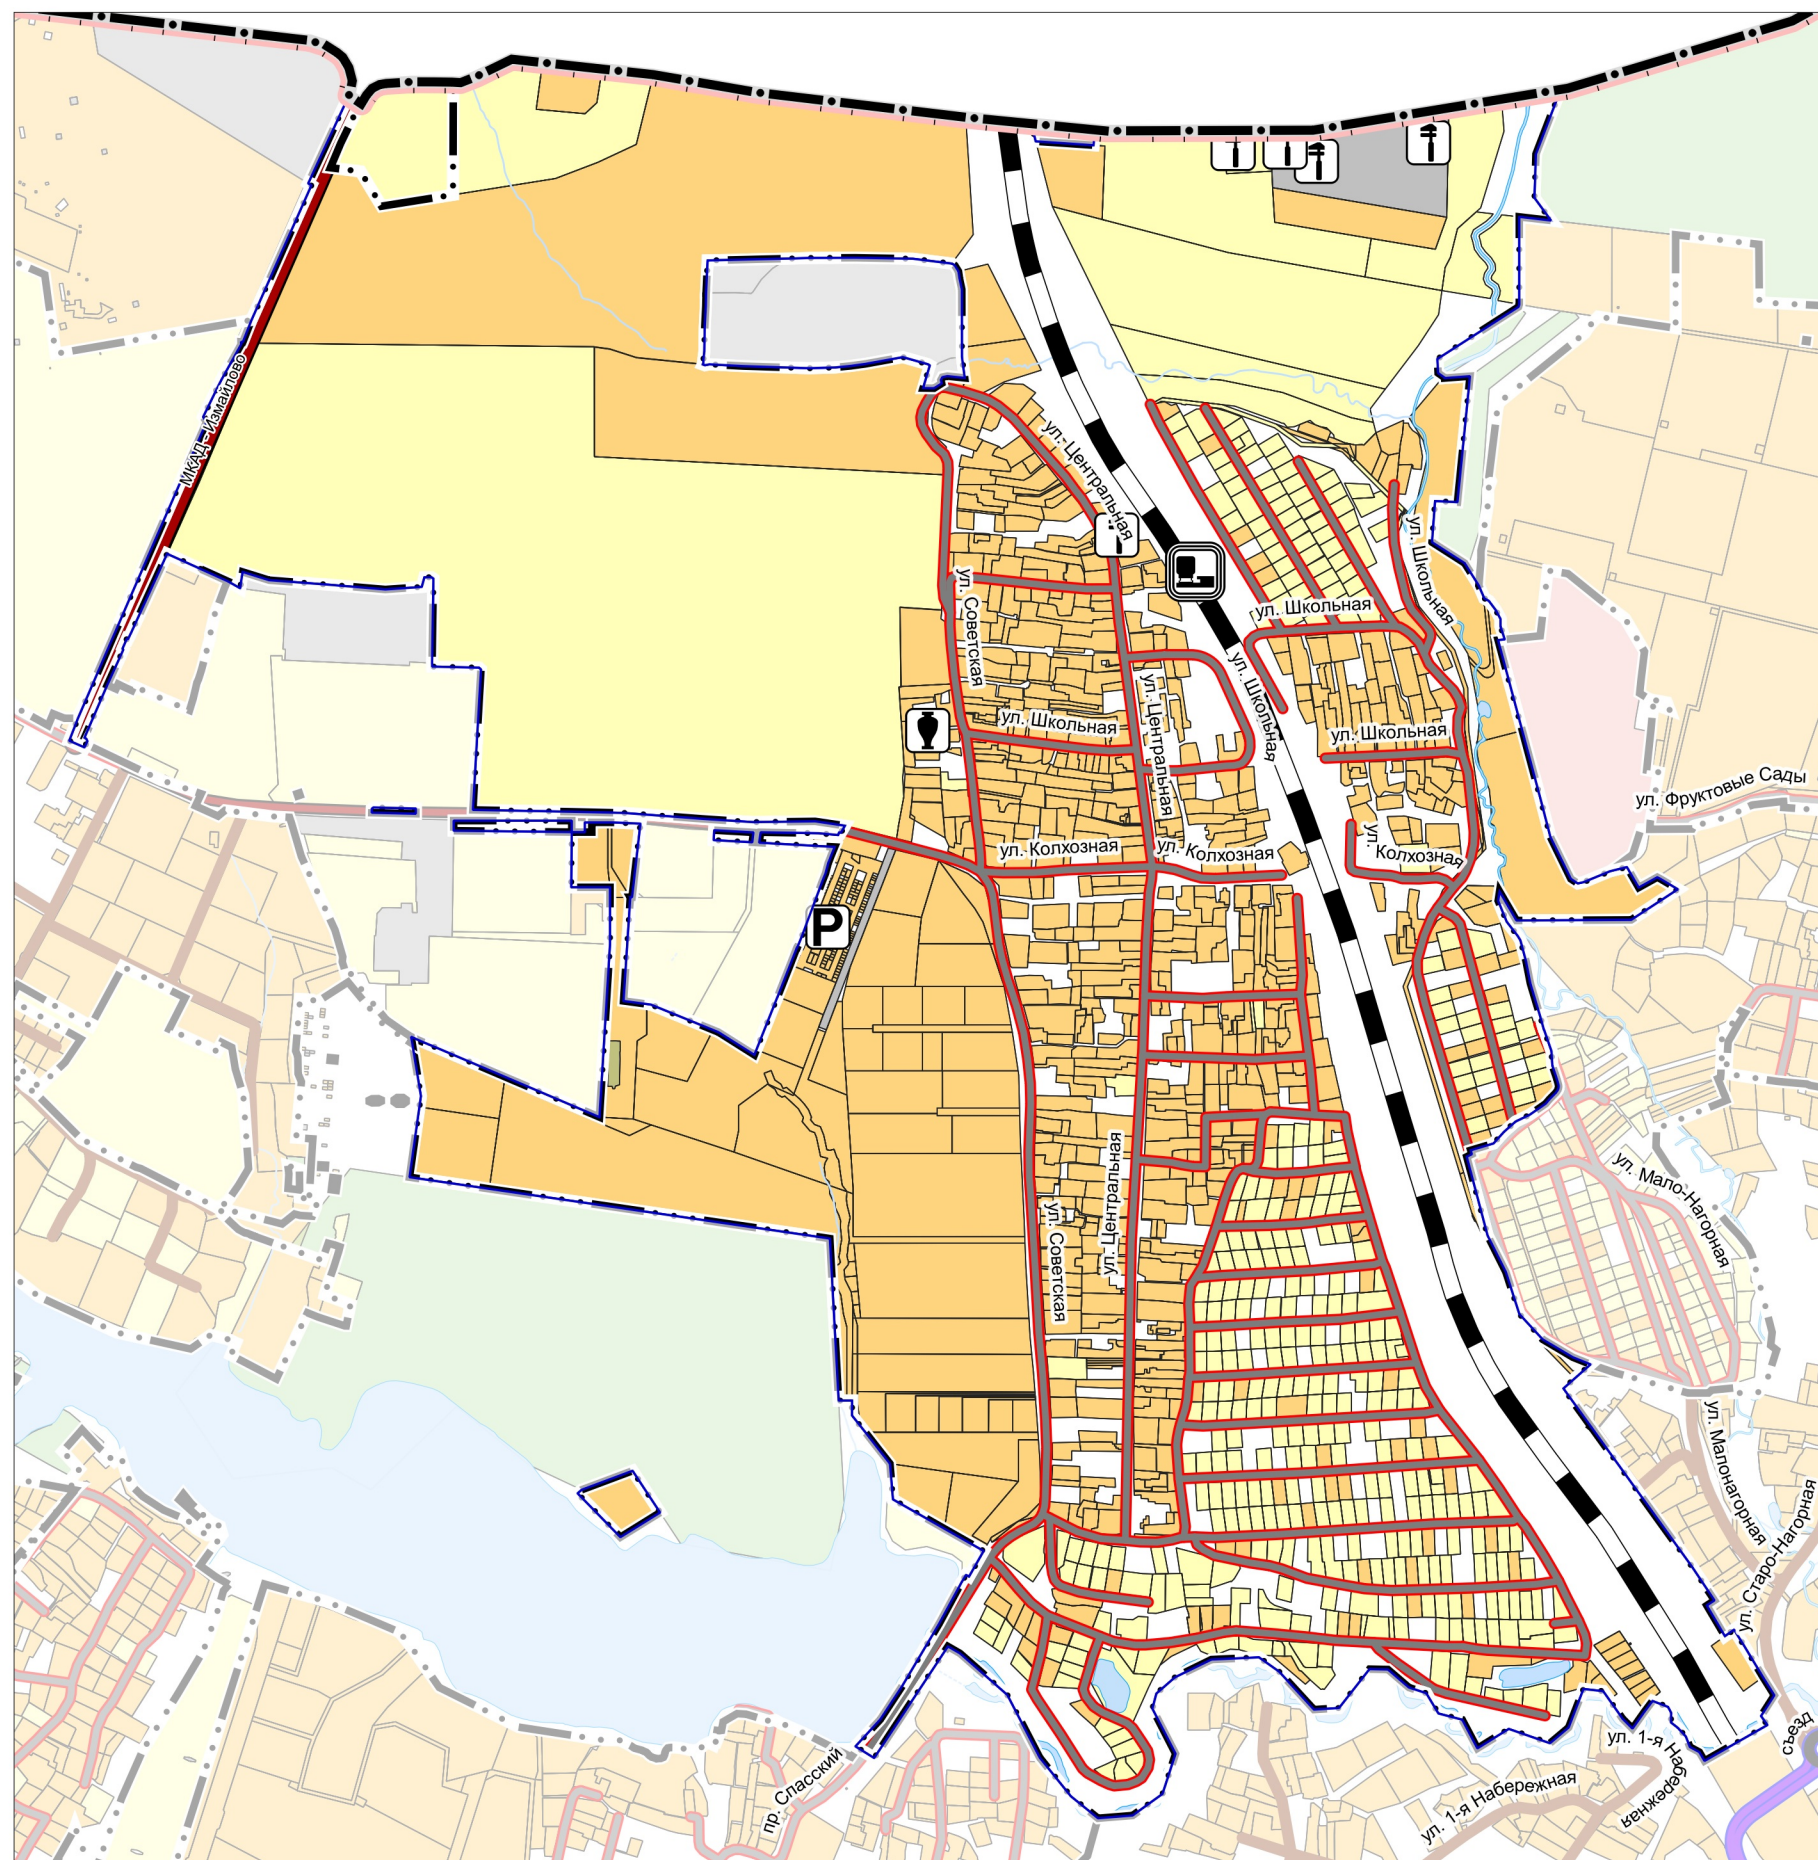

Границы

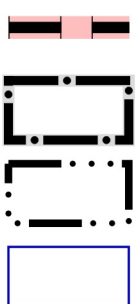

Московской области

Ленинского городского округа Московской области

населенных пунктов (утвержденные)

разработки генерального плана *

* Территории и объекты вне границ разработки отображены в информационных целях и не являются предметом утверждения настоящего генерального плана

Земли по категориям

Территории неразграниченной
государственной собственности,
земли без категории

Земли населенных пунктов

Земли сельскохозяйственного назначения

Земли промышленности, энергетики, транспорта, связи, радиовещания, телевидения, информатики, земли для обеспечения космической деятельности, земли обороны, безопасности и земли иного специального назначения

Земли особо охраняемых территорий и объектов

Земли лесного фонда

Поверхностные водные объекты **

Водоток (река, ручей, канал)

Труба

Земли, покрытые поверхностными водами

** Отображены в информационных целях, не являются предметом утверждения генерального плана.

Существующие объекты социальной инфраструктуры



Объект культурно-просветительного назначения
(местное значение)

Существующие объекты транспортной инфраструктуры



Остановочный пассажирский железнодорожный пункт
(федеральное значение)

Объекты обслуживания и хранения автомобильного транспорта



Станция технического обслуживания
(местное значение)



Стоянка (парковка) автомобилей
(местное значение) _____

Автомобильные дороги



регионального или межмуниципального значения

местного значения

Улично-дорожная сеть



Улицы в жилой застройке, местные улицы, проезды

Железнодорожные пути



федерального значения (общего пользования)

Должность	ФИО	Подпись	Дата	Договор № 004-2025 от 26.02.2025 г.			
Руководитель МГП	П.С. Богачев			Московская область, Ленинский городской округ			
Зам. начальника отдела №3 МГП	Н.В. Макаров						
ГИП отдела №3 МГП	В.И. Лавренко						
Вед. инженер отдела №3 МГП	Н.С. Пархоменко						
				Внесение изменений в генеральный план Ленинского городского округа Московской области применительно к населенному пункту с. Булатниково	Стадия	Лист	Листов
						2	6
Проверил	Н.В. Макаров			Карта существующего использования территории Ленинского городского округа Московской области применительно к населенному пункту с. Булатниково Масштаб 1:10000	НИИПИ градоостроительства ГАУ МО «НИИПИ градоостроительства»		