


КАРТА ПЛАНИРУЕМОГО РАЗВИТИЯ ТРАНСПОРТНОЙ ИНФРАСТРУКТУРЫ В ГРАНИЦАХ ЛЕНИНСКОГО ГОРОДСКОГО ОКРУГА МОСКОВСКОЙ ОБЛАСТИ ПРИМЕНИТЕЛЬНО К НАСЕЛЕННОМУ ПУНКТУ С. БУЛАТНИКОВО

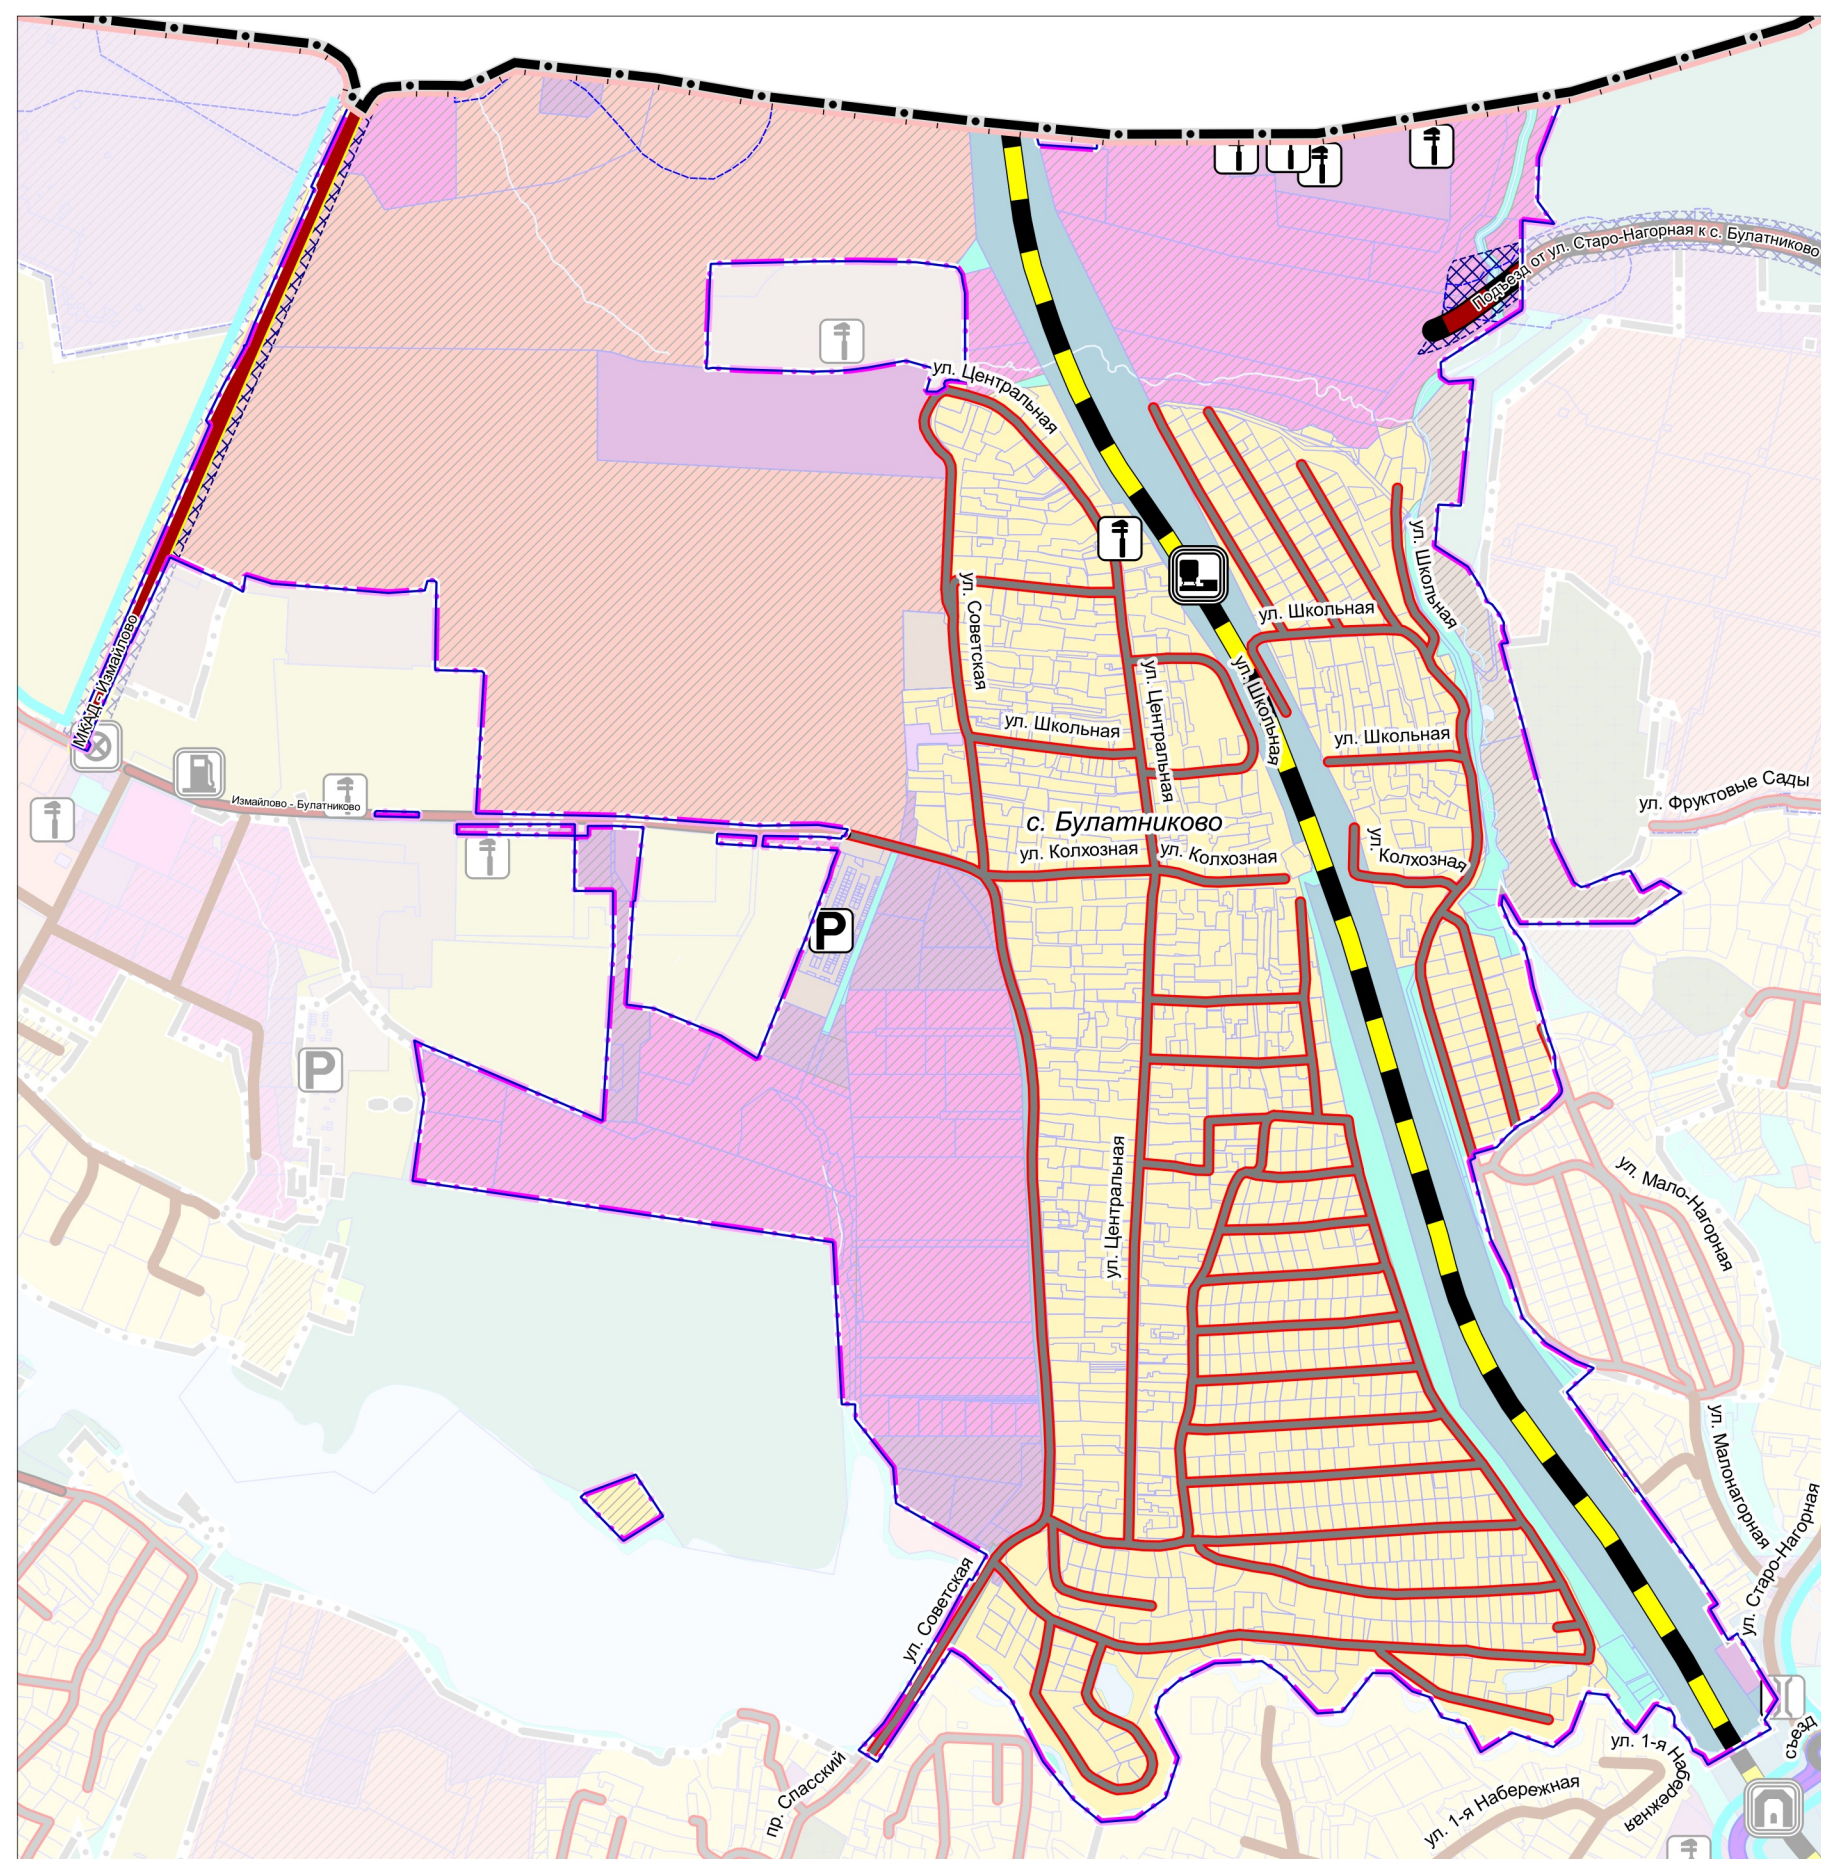

Границы

Московской области

Ленинского городского округа Московской области

населенных пунктов (утверждаемые)

населенных пунктов (утверждённые) *

земельных участков, поставленных
на кадастровый учет

разработки утвержденных проектов
планировок линейных объектов

разработки генерального плана **

* Отображены в информационных
целях и не являются предметом утверждения
настоящего генерального плана

** Территории и объекты вне границ
разработки отображены в информационных
целях и не являются предметом утверждения
настоящего генерального плана

**Зоны планируемого размещения
линейных объектов *****

автомобильного транспорта

*** в соответствии со Схемой территориального планирования транспортного обслуживания Московской области, утвержденной постановлением Правительства Московской области от 25.03.2016 № 230/8 (ред. от 29.12.2025) (СТП ТО МО) ***

Объекты транспортной инфраструктуры

Объекты железнодорожного транспорта

Остановочный пассажирский железнодорожный пункт
(существующий, федеральное значение)

**Объекты обслуживания и хранения
автомобильного транспорта**

Станция технического обслуживания
(существующая, местное значение)

Стоянка (парковка) автомобилей
(существующая, местное значение)

Объекты федерального значения ****

Железнодорожные пути (общего пользования)

реконструируемые

Объекты регионального
и межмуниципального значения ****

Автомобильные дороги

планируемые

реконструируемые

Объекты местного значения

Автомобильные дороги

существующие

Улично-дорожная сеть

Улицы в жилой застройке, местные улицы, проезды (существующие)

**** Планируемые объекты федерального и регионального значения приводятся для информационной целостности документа и не являются предметом утверждения настоящего генерального плана

Должность	ФИО	Подпись	Дата	Договор № 004-2025 от 26.02.2025 г.			
Руководитель МГП	П.С. Богачев			Московская область, Ленинский городской округ			
Зам. начальника отдела №3 МГП	Н.В. Макаров						
ГИП отдела №3 МГП	В.И. Лавренко						
Вед. инженер отдела №3 МГП	Н.С. Пархоменко			Внесение изменений в генеральный план Ленинского городского округа Московской области применительно к населенному пункту с. Булатниково	Стадия	Лист 3	Листов 6
				Карта планируемого развития транспортной инфраструктуры в границах Ленинского городского округа Московской области применительно к населенному пункту с. Булатниково	НИИПИ г.градоостроительства		
Проверил	Н.В. Макаров						
				Масштаб 1:10000	ГАУ МО «НИИПИ г.градоостроительства»		