




УСЛОВНЫЕ ОБОЗНАЧЕНИЯ

Границы

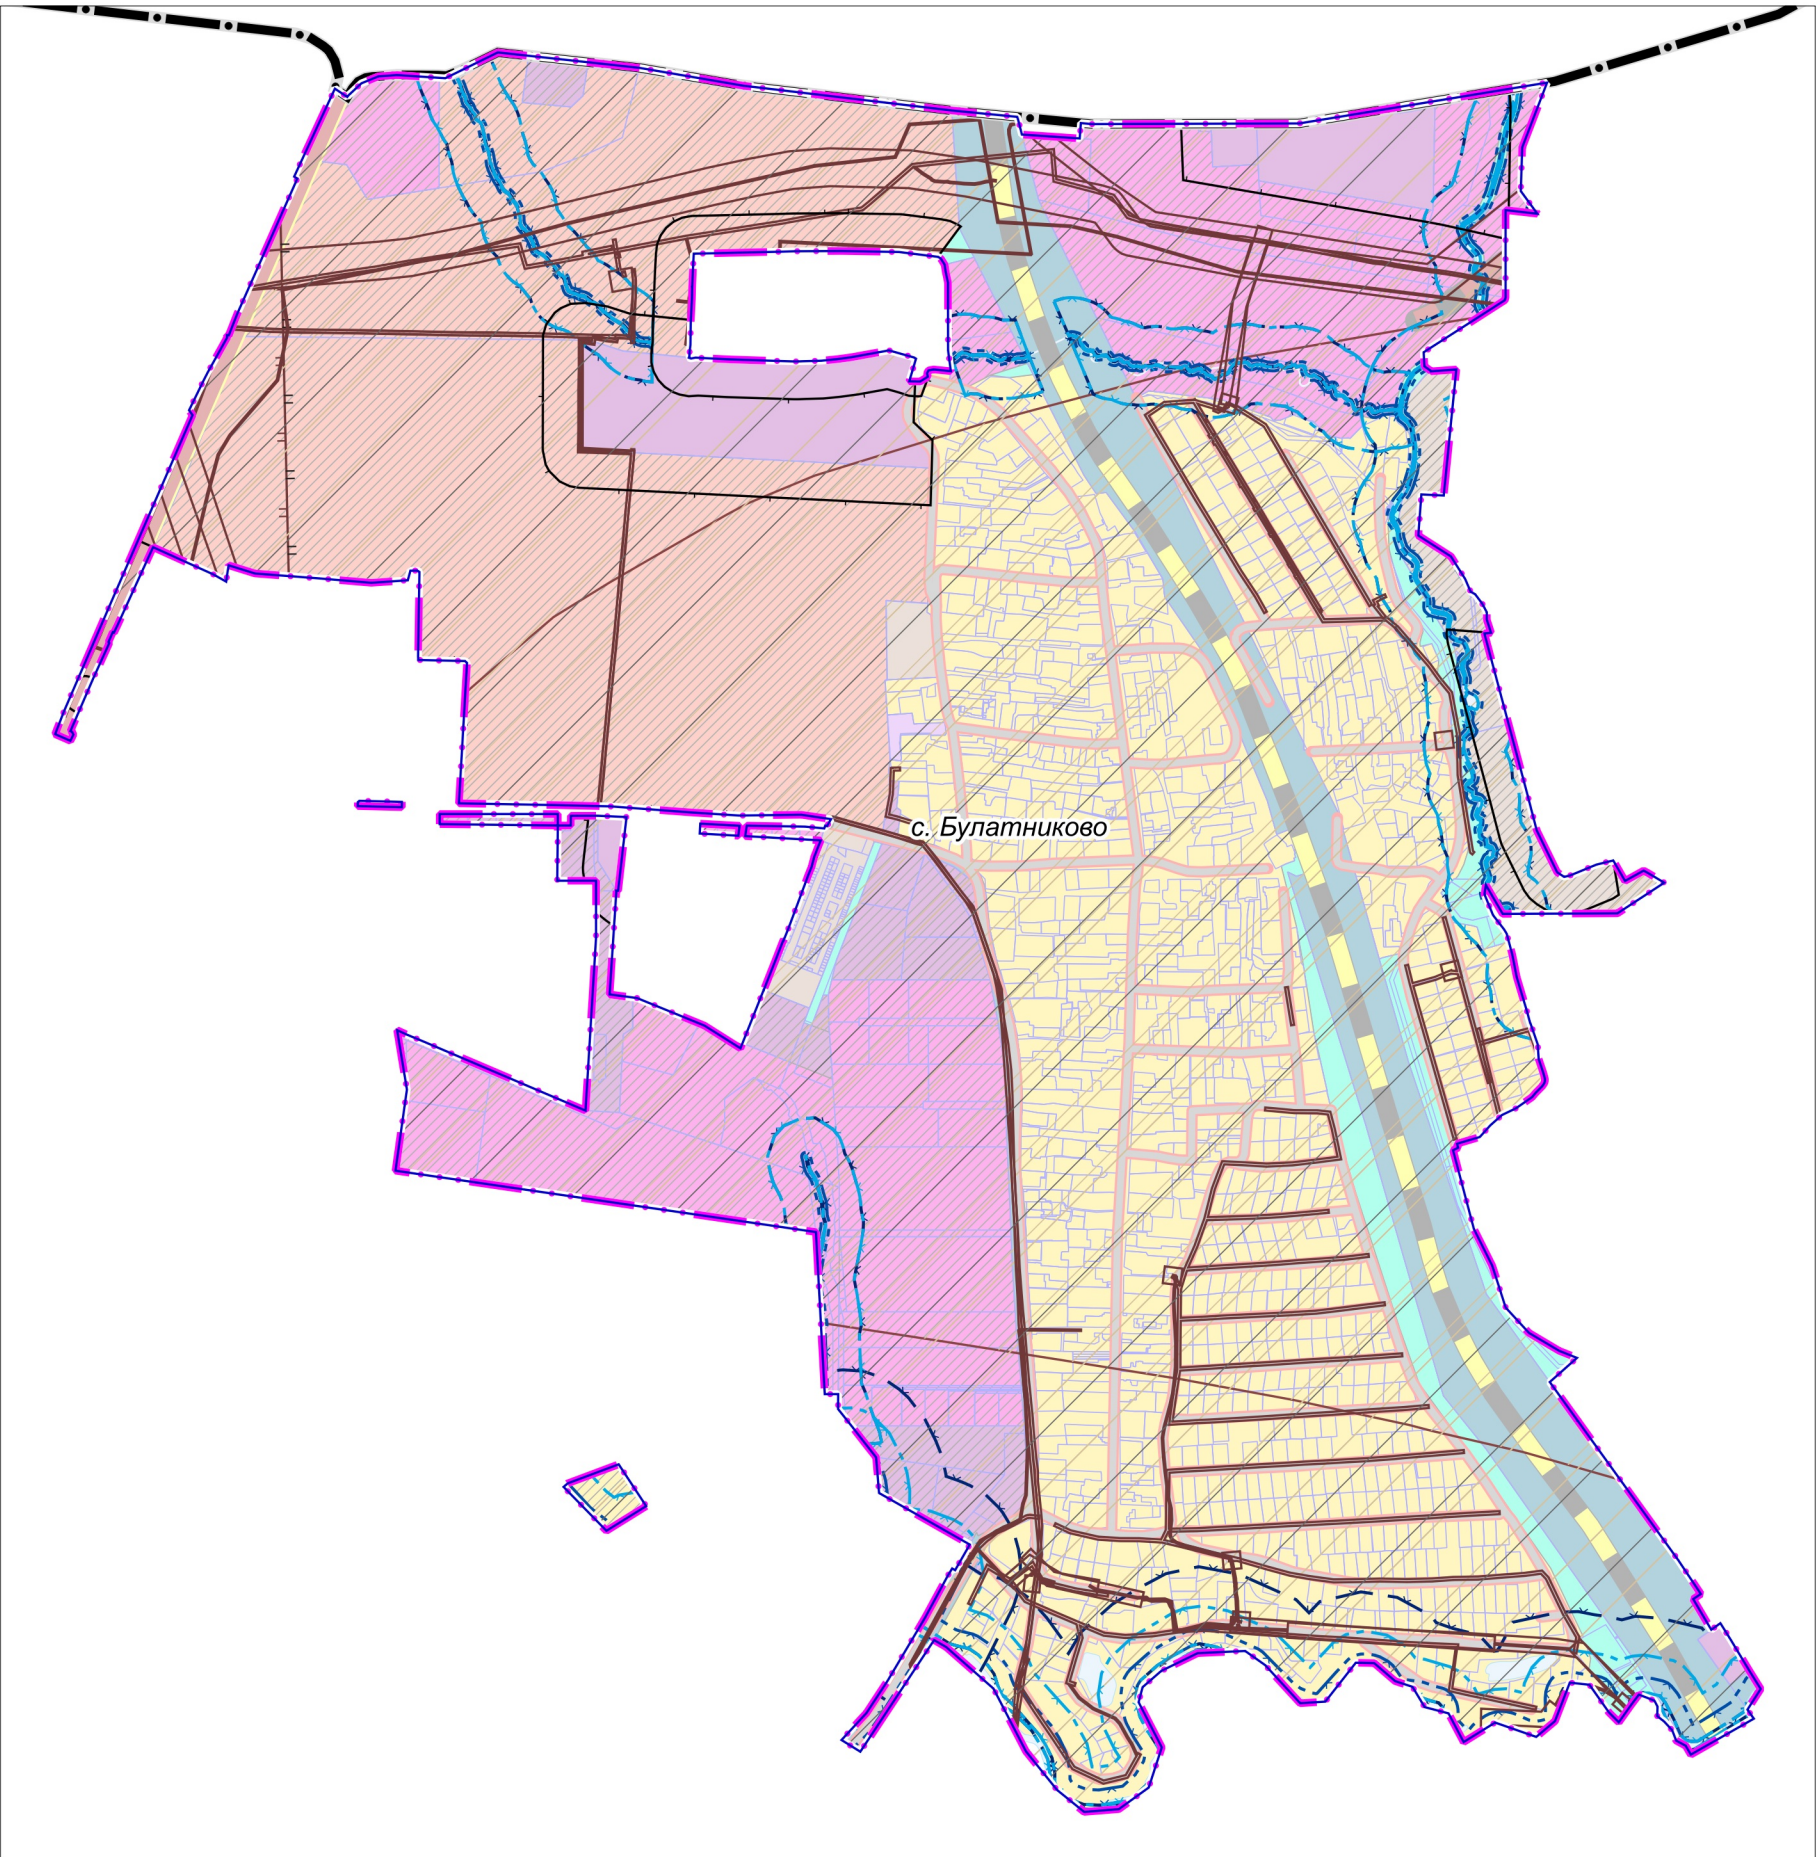

Ленинского городского округа Московской области



населенных пунктов (утверждаемые)




разработки генерального плана



земельных участков, поставленных на кадастровый учет

Существующие зоны с особыми условиями использования территории (ЗОУИТ)

 

Санитарно-защитная зона предприятий, сооружений и иных объектов *



Охранная зона газопроводов и систем газоснабжения



Охранная зона объектов электросетевого хозяйства (вдоль линий электропередачи, вокруг подстанций)



Береговая полоса **



Прибрежная защитная полоса **



Водоохранная зона **



Приаэродромная территория



Другие зоны, устанавливаемые в соответствии с законодательством Российской Федерации

* Информация по санитарно-защитным зонам приводится в информационных целях и не является утверждаемой. Порядок установления, изменения и прекращения существования санитарно-защитных зон, а также особые условия использования земельных участков, расположенных в границах санитарно-защитных зон, устанавливаются Правилами установления санитарно-защитных зон и использования земельных участков, расположенных в границах санитарно-защитных зон, утвержденными постановлением Правительства Российской Федерации от 03.03.2018 № 222. Санитарно-защитная зона и ограничения использования земельных участков, расположенных в ее границах, считаются установленными со дня внесения сведений о такой зоне в Единый государственный реестр недвижимости.

** в соответствии со сведениями ИСОГД МО

Границы тридцатикилометровых зон от контрольной точки аэродромов



Тридцатикилометровые зоны вокруг контрольной точки аэродромов ***

*** отображены в соответствии со сведениями ИСОГД Московской области; действуют до момента утверждения уполномоченным Правительством Российской Федерации федеральным органом исполнительной власти проектов решений об установлении приаэродромной территории аэродромов в порядке, установленном федеральным законодательством

Должность	ФИО	Подпись	Дата	Договор № 004-2025 от 26.02.2025 г.			
Руководитель МГП	П.С. Богачев			Московская область, Ленинский городской округ			
Зам. начальника отдела №3 МГП	Н.В. Макаров						
ГИП отдела №3 МГП	В.И. Лавренко						
Вед. инженер отдела №3 МГП	Н.С. Пархоменко						
				Внесение изменений в генеральный план Ленинского городского округа Московской области применительно к населенному пункту с. Булатниково	Стадия	Лист	Листов
						4	6
					НИИПИ градостроительства		
Проверил	Н.В. Макаров			Карта зон с особыми условиями использования территории в границах Ленинского городского округа Московской области применительно к населенному пункту с. Булатниково Масштаб 1:10000	ГАУ МО «НИИПИ градостроительства»		