


ВНЕСЕНИЕ ИЗМЕНЕНИЙ В ГЕНЕРАЛЬНЫЙ ПЛАН ЛЕНИНСКОГО ГОРОДСКОГО ОКРУГА МОСКОВСКОЙ ОБЛАСТИ ПРИМЕНительно К НАСЕЛЕННОМУ ПУНКТУ С. БУЛАТНИКОВО

КАРТА ГРАНИЦ ЗОН НЕГАТИВНОГО ВОЗДЕЙСТВИЯ СУЩЕСТВУЮЩИХ И ПЛАНИРУЕМЫХ ОБЪЕКТОВ КАПИТАЛЬНОГО СТРОИТЕЛЬСТВА ЛЕНИНСКОГО ГОРОДСКОГО ОКРУГА МОСКОВСКОЙ ОБЛАСТИ ПРИМЕНительно К НАСЕЛЕННОМУ ПУНКТУ С. БУЛАТНИКОВО

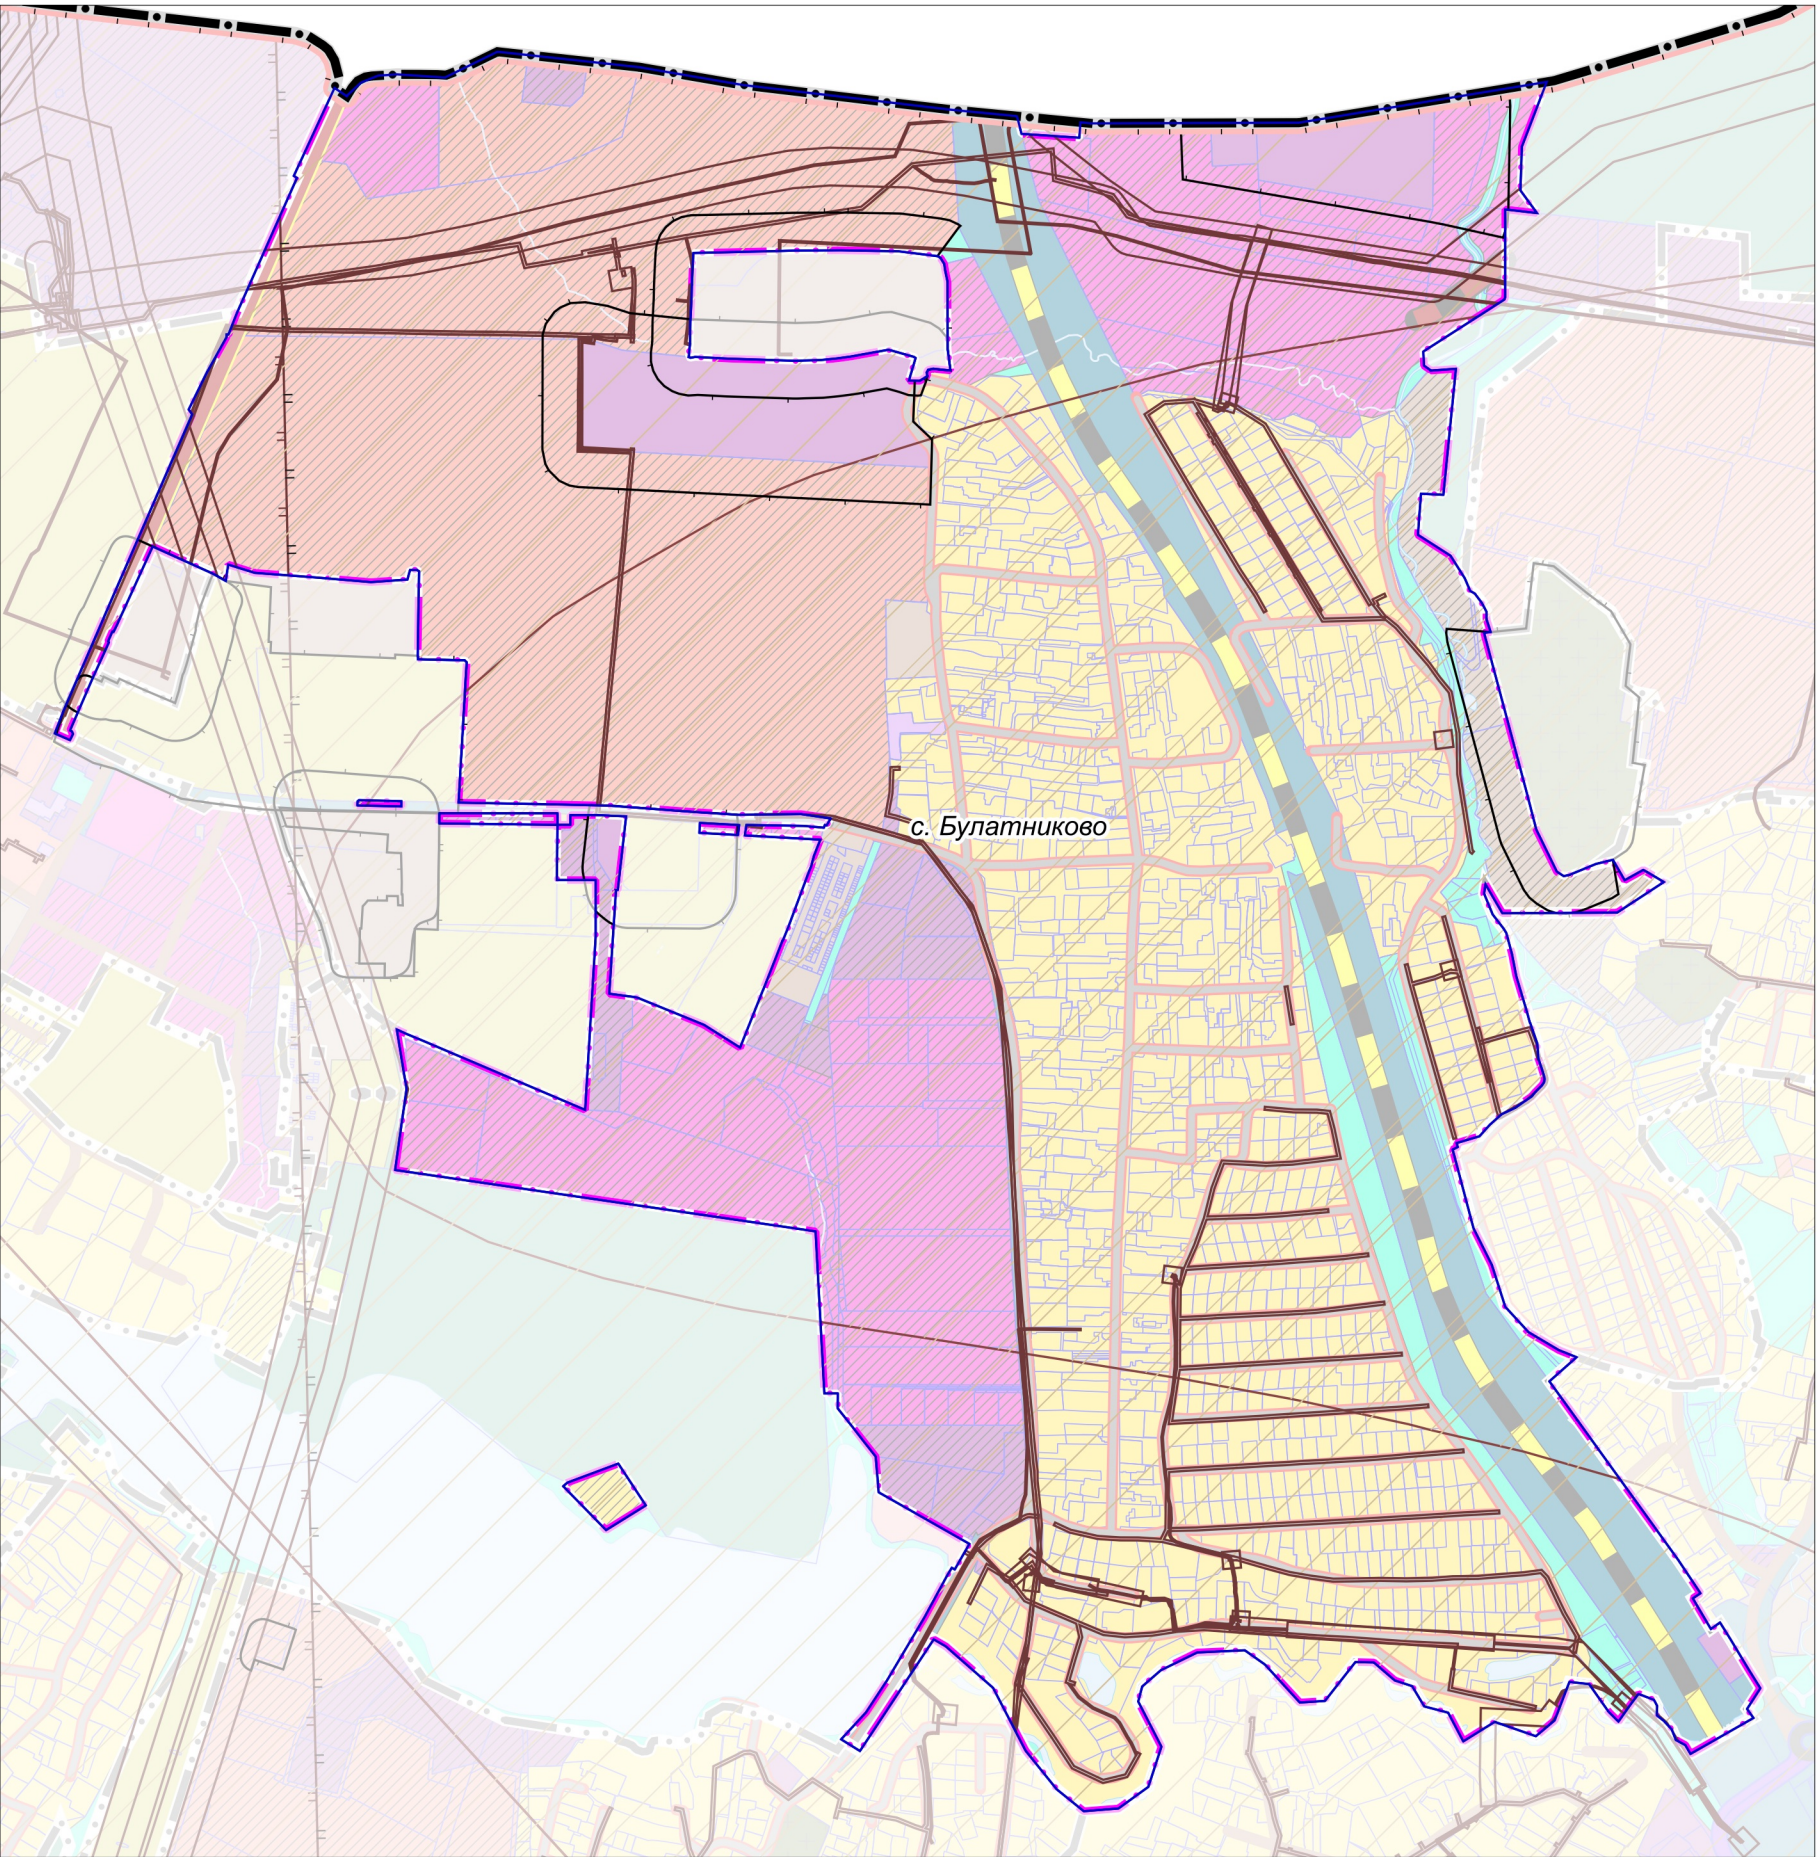

УСЛОВНЫЕ ОБОЗНАЧЕНИЯ

- Границы

Московской области

Ленинского городского округа Московской области

населенных пунктов (утверждённые) *

населенных пунктов (утверждаемые)

разработки генерального плана **

* Отображены в информационных целях и не являются предметом утверждения настоящего генерального плана

** Территории и объекты вне границ разработки отображены в информационных целях и не являются предметом утверждения настоящего генерального плана

земельных участков, поставленных на кадастровый учет

Существующие зоны с особыми условиями использования территории (ЗОУИТ)

Санитарно-защитная зона предприятий, сооружений и иных объектов ***

Охранная зона газопроводов и систем газоснабжения

Охранная зона объектов электросетевого хозяйства (вдоль линий электропередачи, вокруг подстанций)

Приаэродромная территория

Другие зоны, устанавливаемые в соответствии с законодательством Российской Федерации

*** Информация по санитарно-защитным зонам приводится в информационных целях и не является утверждаемой. Порядок установления, изменения и прекращения существования санитарно-защитных зон, а также особые условия использования земельных участков, расположенных в границах санитарно-защитных зон, устанавливаются Правилами установления санитарно-защитных зон и использования земельных участков, расположенных в границах санитарно-защитных зон, утвержденными постановлением Правительства Российской Федерации от 03.03.2018 № 222. Санитарно-защитная зона и ограничения использования земельных участков, расположенных в ее границах, считаются установленными со дня внесения сведений о такой зоне в Единый государственный реестр недвижимости.

Должность	ФИО	Подпись	Дата	Договор № 004-2025 от 26.02.2025 г.			
Руководитель МГП	П.С. Богачев			Московская область, Ленинский городской округ			
Зам. начальника отдела №3 МГП	Н.В. Макаров						
ГИП отдела №3 МГП	В.И. Лавренко						
Вед. инженер отдела №3 МГП	Н.С. Пархоменко			Внесение изменений в генеральный план Ленинского городского округа Московской области применительно к населенному пункту с. Булатниково	Стадия	Лист	Листов
						1	2
Проверил	Н.В. Макаров			Карта границ зон негативного воздействия существующих и планируемых объектов капитального строительства Ленинского городского округа Московской области применительно к населенному пункту с. Булатниково Масштаб 1:10000	НИИПИ Градостроительства ГАОУ МО «НИИПИ градостроительства»		