


КАРТА СУЩЕСТВУЮЩИХ И ПЛАНИРУЕМЫХ ОСОБО ОХРАНЯЕМЫХ ПРИРОДНЫХ ТЕРРИТОРИЙ, ЗОН САНИТАРНОЙ ОХРАНЫ ИСТОЧНИКОВ ПИТЬЕВОГО ВОДОСНАБЖЕНИЯ, ВОДООХРАННЫХ ЗОН, ПРИБРЕЖНЫХ ЗАЩИТНЫХ ПОЛОС, БЕРЕГОВЫХ ПОЛОС ВОДНЫХ ОБЪЕКТОВ, ЗОН ЗАТОПЛЕНИЯ И ПОДТОПЛЕНИЯ ЛЕНИНСКОГО ГОРОДСКОГО ОКРУГА МОСКОВСКОЙ ОБЛАСТИ ПРИМЕНительно К НАСЕЛЕННОМУ ПУНКТУ С. БУЛАТНИКОВО

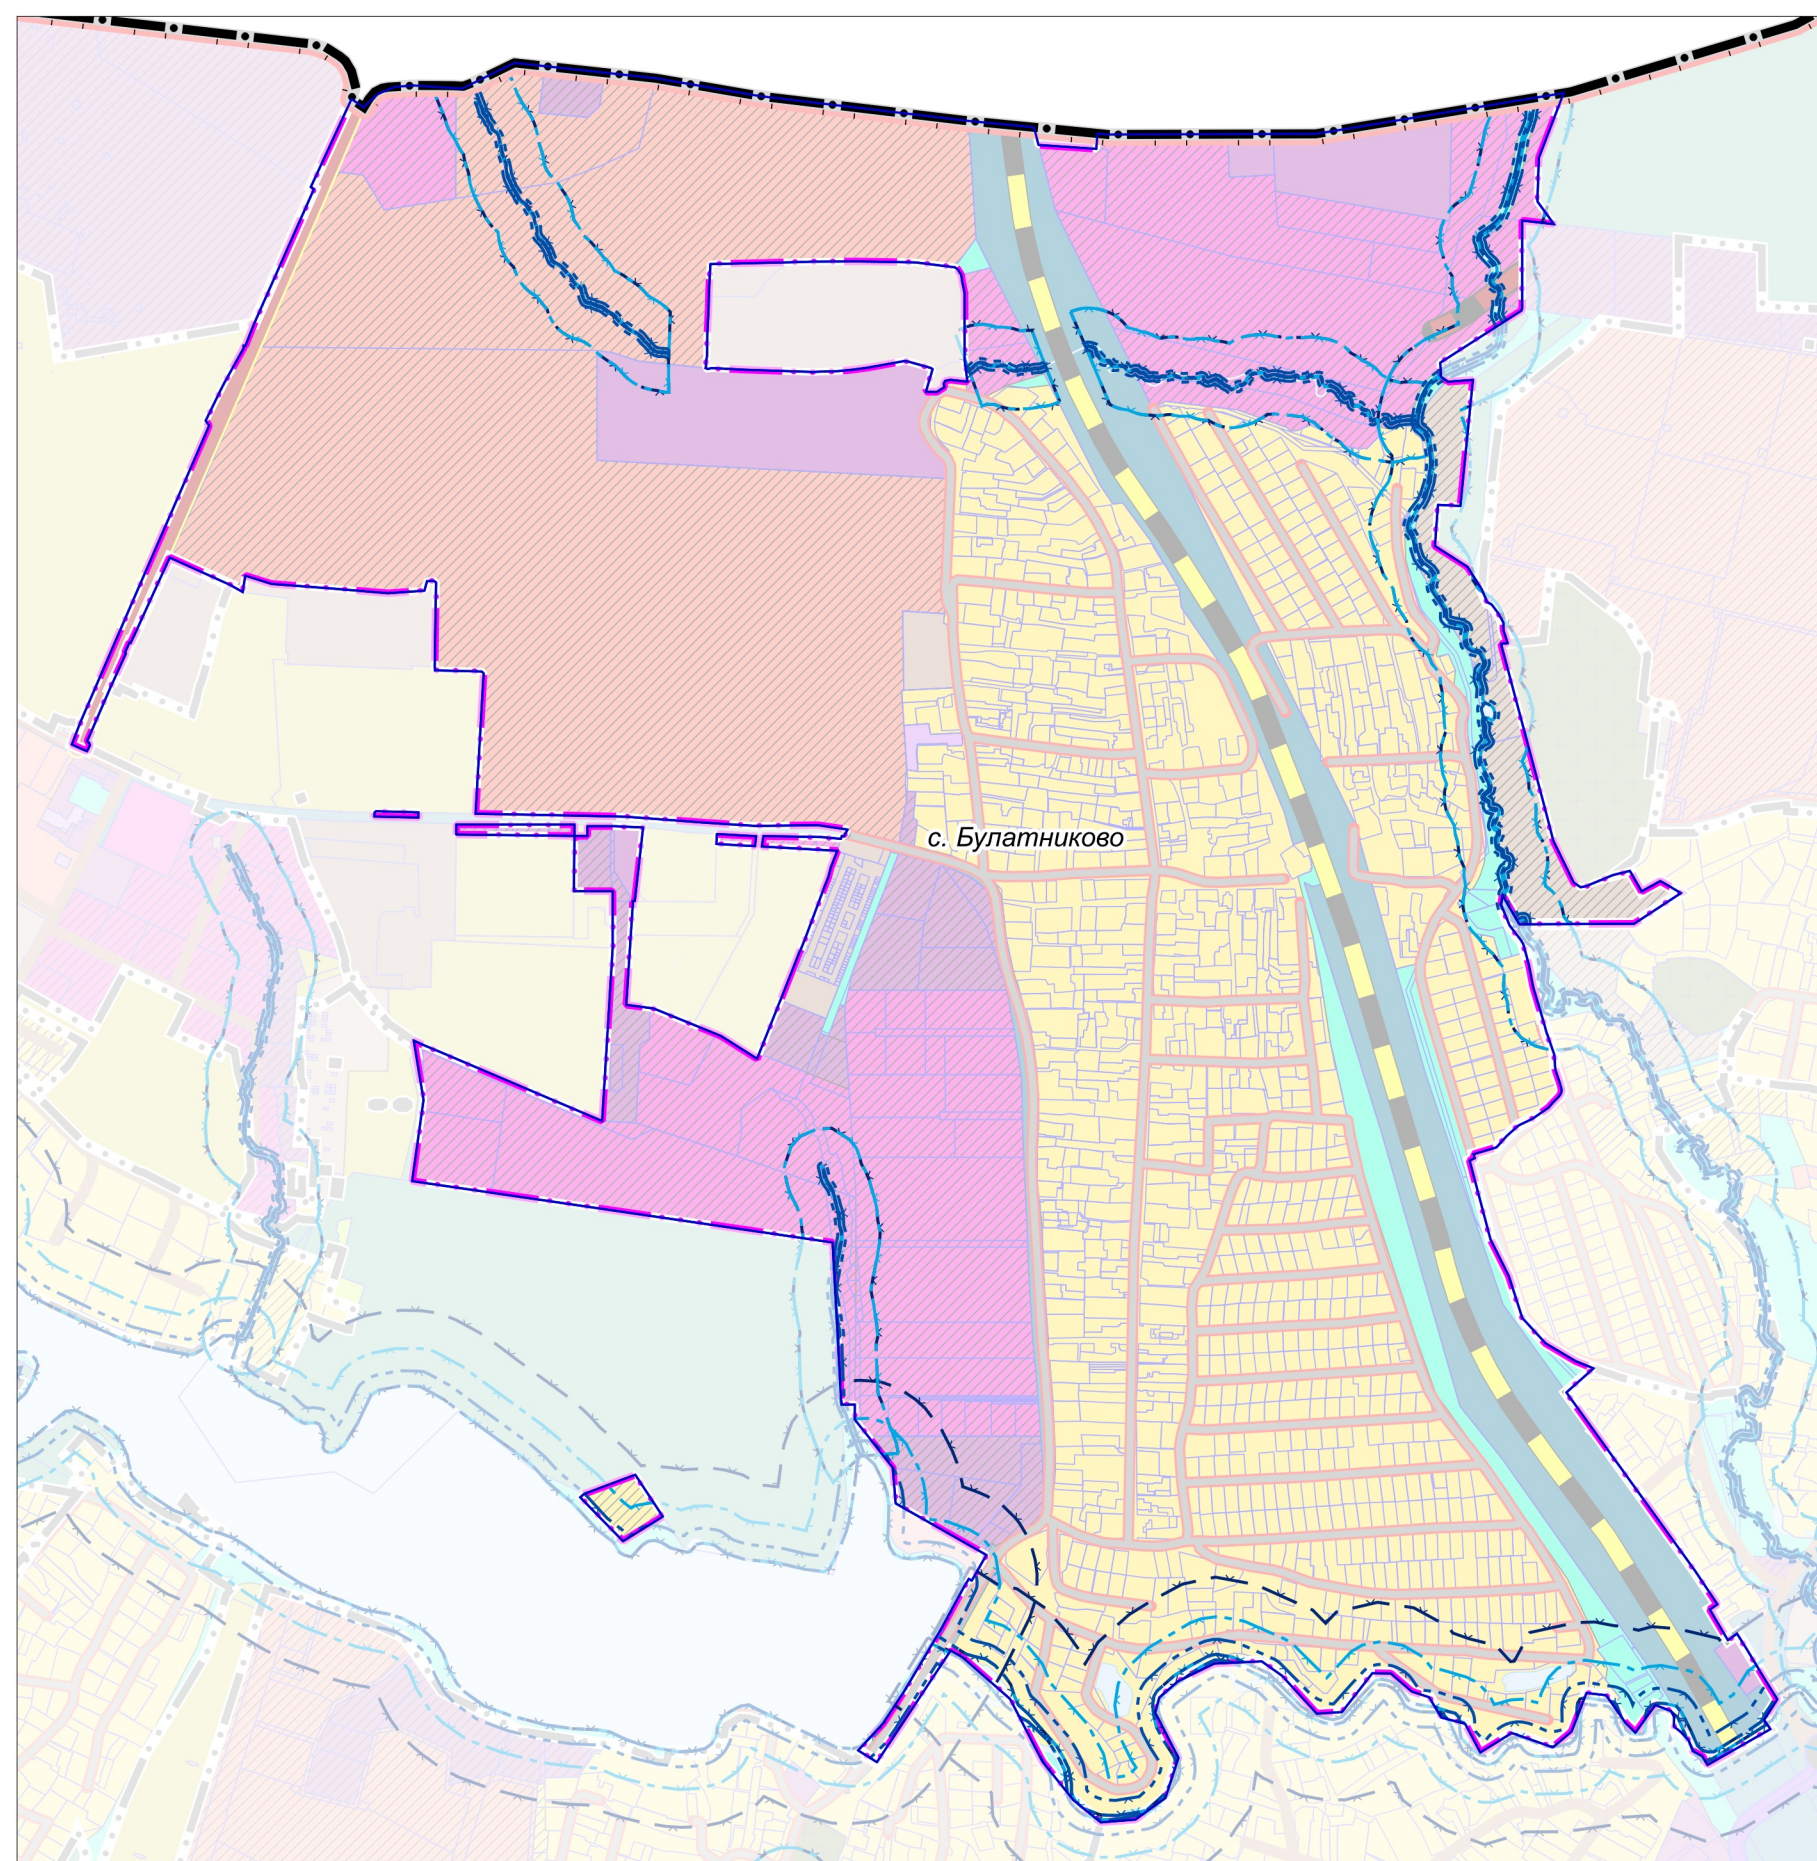

Границы

Московской области

Ленинского городского округа Московской области

населенных пунктов (утверждаемые)

населенных пунктов (утверждённые) *

разработки генерального плана **

* Отображены в информационных целях и не являются предметом утверждения настоящего генерального плана

** Территории и объекты вне границ
разработки отображены в информационных
целях и не являются предметом утверждения
настоящего генерального плана

земельных участков, поставленных на кадастровый учет

Существующие зоны с особыми условиями
использования территории (ЗООИТ)

Береговая полоса ***

Прибрежная защитная полоса ***

Водоохранная зона ***

*** в соответствии со сведениями ИСОГД МО

ОСОБО ОХРАНЯЕМЫЕ ПРИРОДНЫЕ ТЕРРИТОРИИ,
ЗОНЫ САНИТАРНОЙ ОХРАНЫ ИСТОЧНИКОВ ПИТЬЕВОГО
ВОДОСНАБЖЕНИЯ В ГРАНИЦАХ С. БУЛАТНИКОВО
ОТСУТСТВУЮТ.

**ЗОНЫ ЗАТОПЛЕНИЯ И ПОДТОПЛЕНИЯ НЕ РАЗРАБОТАНЫ
В УСТАНОВЛЕННОМ ПОРЯДКЕ.**

Должность	ФИО	Подпись	Дата	Договор № 004-2025 от 26.02.2025 г.		
Руководитель МГП	П.С. Богачев			Московская область, Ленинский городской округ		
Зам. начальника отдела №3 МГП	Н.В. Макаров					
ГИП отдела №3 МГП	В.И. Лавренко					
Вед. инженер отдела №3 МГП	Н.С. Пархоменко					
				Внесение изменений в генеральный план Ленинского городского округа Московской области применительно к населенному пункту с. Булатниково		
				Стадия Лист 2 Листов 2		
				Карта существующих и планируемых особо охраняемых природных территорий, зон санитарной охраны источников питьевого водоснабжения, водоохранных зон, прибрежных защитных полос, береговых полос водных объектов, зон затопления и подтопления Ленинского городского округа Московской области применительно к населенному пункту с. Булатниково		
Проверил	Н.В. Макаров			Масштаб 1:10000 ГАУ МО «НИИПИ градостроительства»		