




Карта границ населенных пунктов в соответствии с №280-ФЗ от 29.07.2017 г.

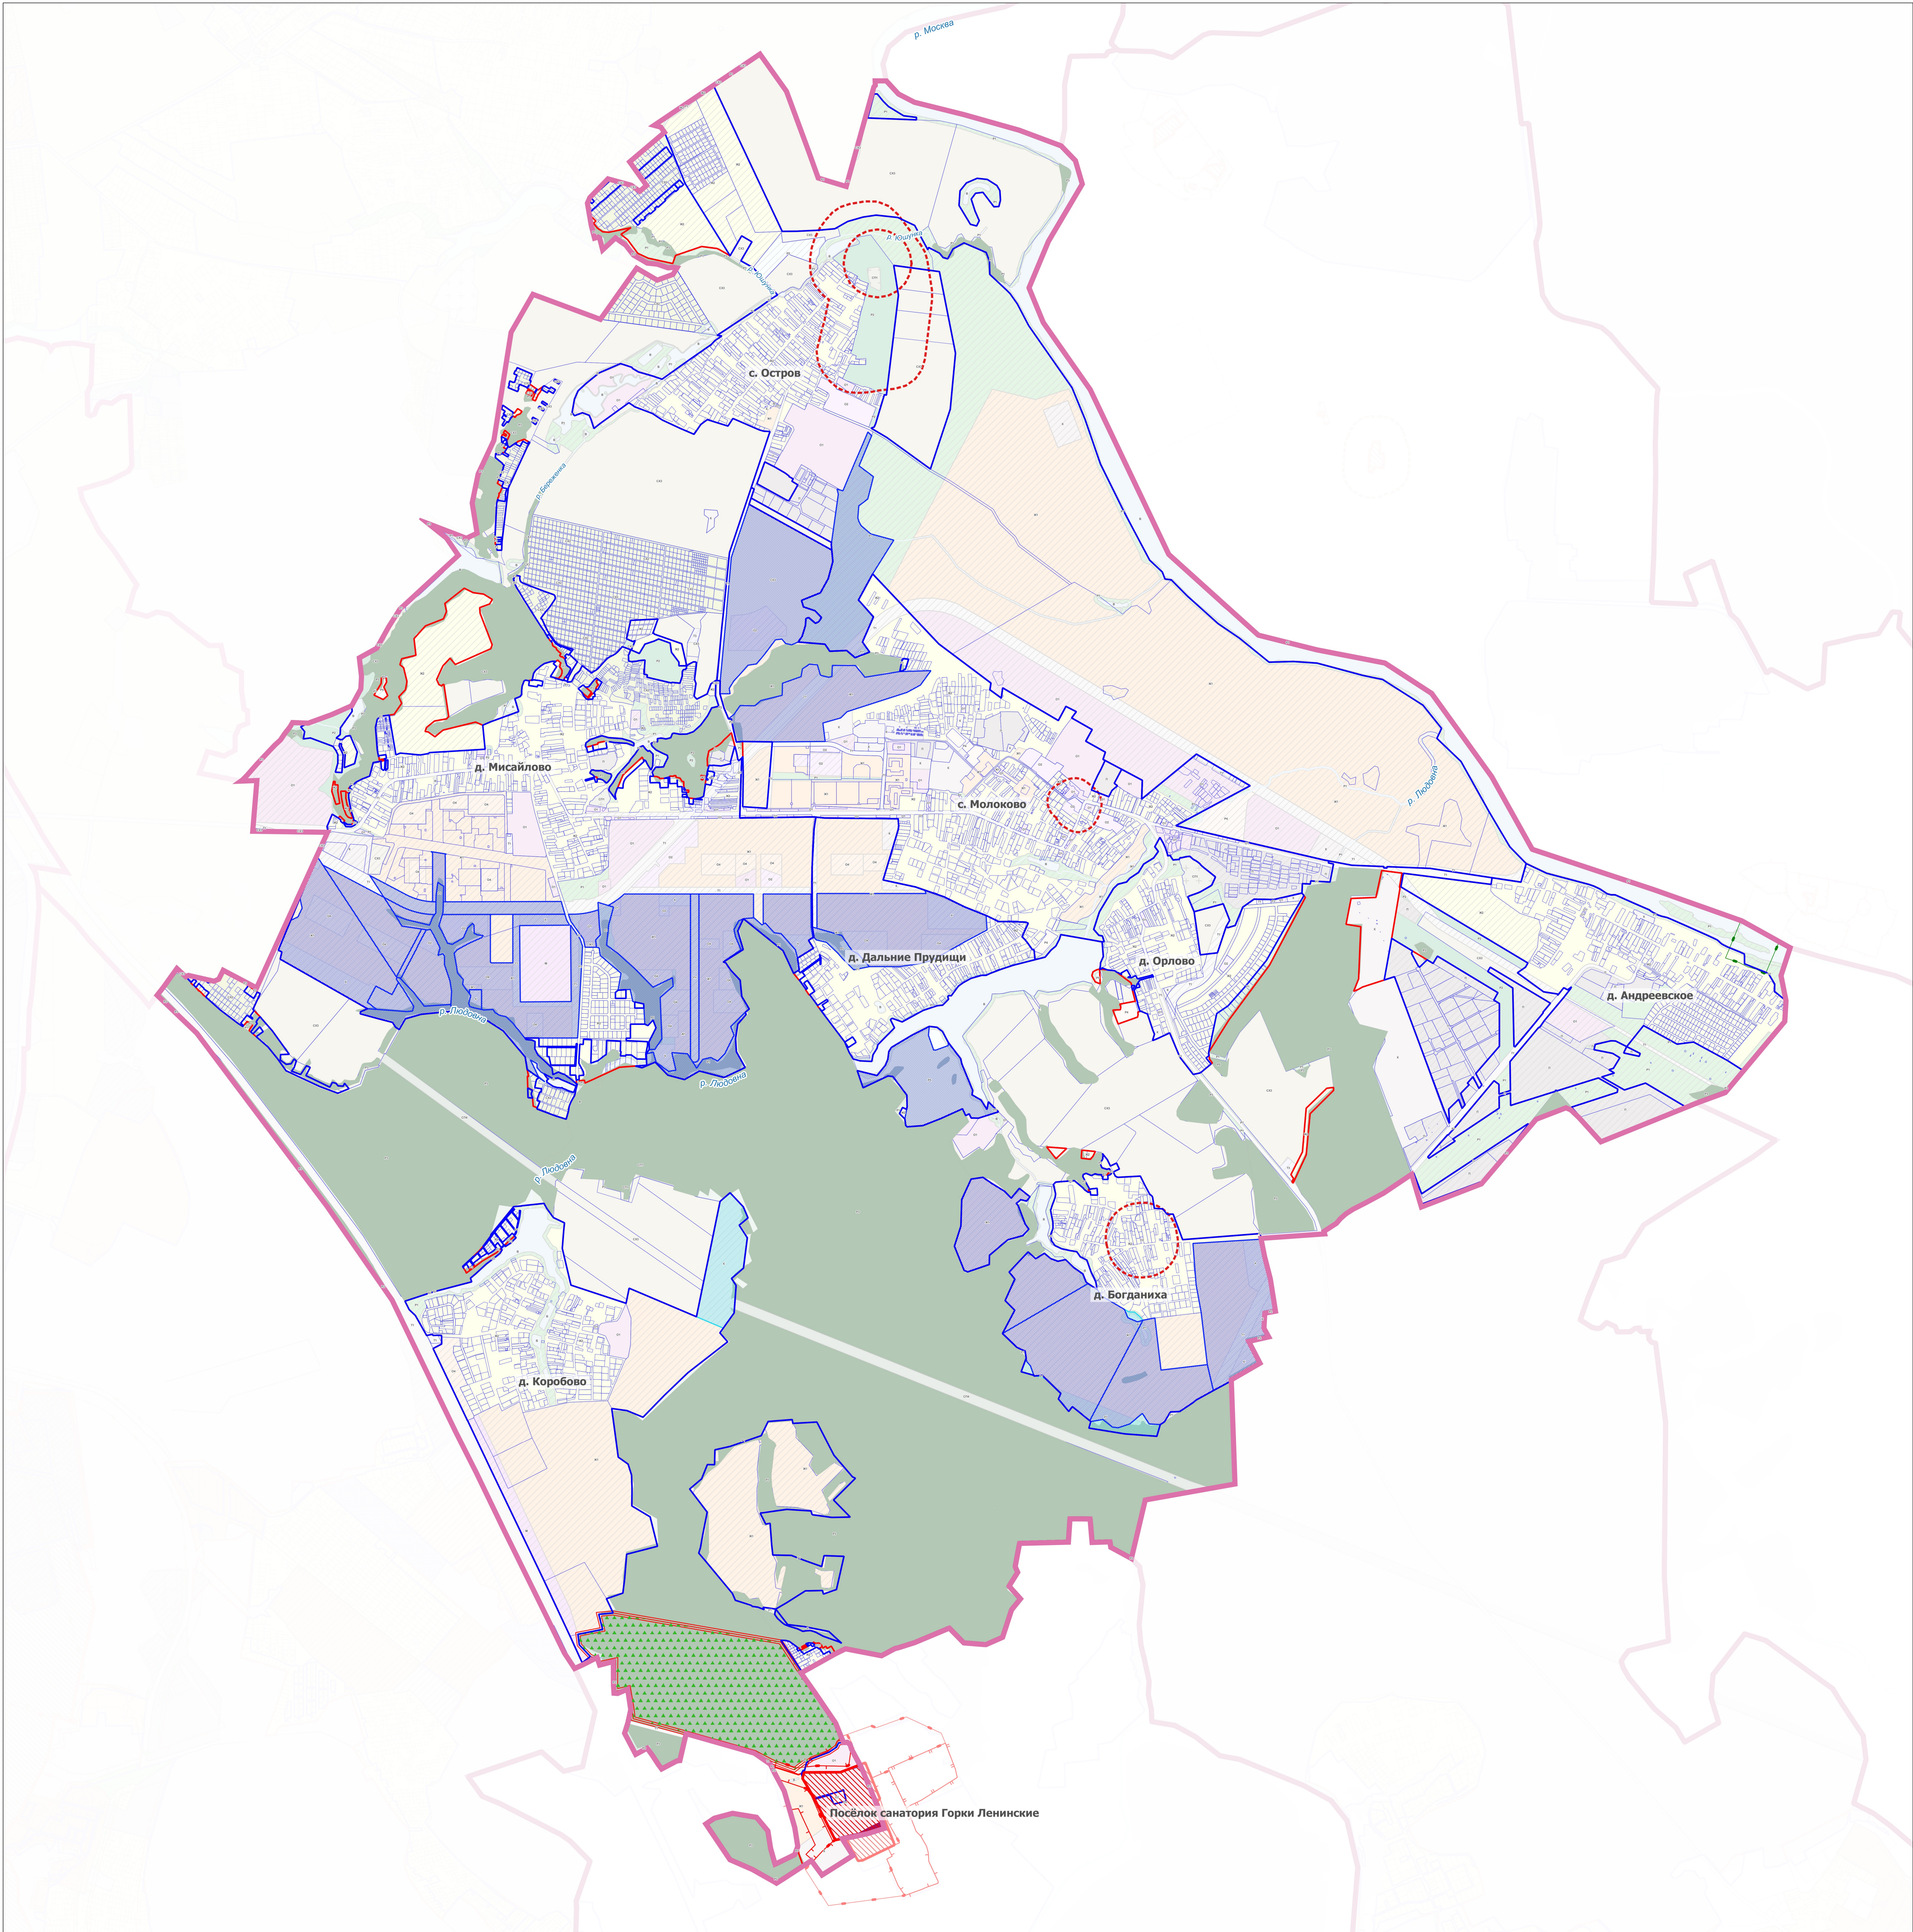

Условные обозначения

Границы:

- муниципальных районов, городских округов, ЗАТО
- городских и сельских поселений
- земельных участков, поставленных на кадастровый учёт
- границы населенных пунктов
- границы населенных пунктов с учетом территории, имеющих двойное наложение в соответствии с данными государственного лесного реестра и Единого государственного реестра недвижимости и включенных в границы населенного пункта по процедуре, предусмотренной законодательством Российской Федерации

Функциональные зоны:

- Ж1 Зона многоквартирной жилой застройки
- Ж2 Зона застройки индивидуальными и блокированными жилыми домами
- О1 Многофункциональная общественно-деловая зона
- О2 Зона специализированной общественной застройки (зона размещения объектов социального, бытового, образовательного, культурного и религиозного назначения)
- О4 Общественно-жилая зона
- М Зона многофункциональной смешанной застройки
- П Производственная зона
- К Зона объектов коммунального назначения
- СК2 Зона, предназначенная для ведения садоводства и дачного хозяйства
- СК3 Зона объектов сельскохозяйственного производства
- Р1 Зона озелененных и благоустроенных территорий
- Р2 Зона лесопарков
- Р3 Зона лесов
- Р4 Зона объектов физической культуры и массового спорта
- Р5 Зона объектов отдыха и туризма
- СП1 Зона кладбищ
- СП4 Зона озеленения специального назначения
- Т1 Зона объектов автомобильного транспорта
- Т3 Зона объектов воздушного транспорта
- В Зона водных объектов
- Зона планируемого строительства или освоения

Границы особо охраняемых природных территорий (установленные)

- установленные
- памятник природы
- Охранные зоны объектов культурного наследия
- территория объекта культурного наследия
- охранная зона объекта культурного наследия
- зона регулирования застройки и хозяйственной деятельности
- зона охраняемого природного ландшафта
- защитная зона
- охранная зона объекта культурного наследия
- зона регулирования застройки и хозяйственной деятельности

Иные условные обозначения

- земельные участки категории "земли населенных пунктов" по решениям Межведомственной рабочей группы по устранению противоречий в сведениях государственных реестров
- земельные участки, отличные от категории "земли населенных пунктов", по решениям Межведомственной рабочей группы по устранению противоречий в сведениях государственных реестров
- Арбитражный суд Московской области по делу №А41-12241/17 от 14 февраля 2017 года, решил: удовлетворить требования в части изъятия части земель участка КН 50:21:0060103:0129 из земель лесного фонда Подольского сельского участкового лесничества Подольского лесничества.

Арбитражный суд Московской области по делу №А41-36303/17 от 18 декабря 2017 года, решил: отказать в удовлетворении требования – изъять часть земельного участка КН 50:21:0060103:233, относящегося к кварталу 5 выдела 2 Подольского сельского участкового лесничества Московской области.

Выданный городской суд Московской области по делу № 2-2318/2017 от 18 августа 2017 года, решил: отказать в удовлетворении требования – изъять земельные участки с КН 50:21:0060103:472, 50:21:0060103:473, 50:21:0060103:475, 50:21:0060103:476, 50:21:0060103:477, 50:21:0060103:478, 50:21:0060103:479, 50:21:0060103:480, 50:21:0060103:481, 50:21:0060103:482, 50:21:0060103:483, 50:21:0060103:484, 50:21:0060103:485, 50:21:0060103:486, 50:21:0060103:487, 50:21:0060103:488, 50:21:0060103:489, 50:21:0060103:490, 50:21:0060103:491, 50:21:0060103:492, 50:21:0060103:493, 50:21:0060103:494, 50:21:0060103:495, 50:21:0060000:36175, 50:21:0060000:36176, относящихся к кварталу 5 выдела 2 Подольского сельского участкового лесничества Московской области.

						Государственный контракт №1135/15 от 02.03.2015
						Проект внесения изменений в Генеральный план сельского поселения Молоковское Ленинского муниципального района Московской области
Изм.	Коп.уч.	Лист	№ док.	Подпись	Дата	Материалы по обоснованию проекта генерального плана
Изм. директор	С.В. Маринин					Страница
Изм. редактор	С.В. Маринин					1
Изм. исполнитель	С.В. Маринин					1
						Карта границ населенных пунктов в соответствии с №280-ФЗ от 29.07.2017 г. Масштаб 1:10 000
						ИГСП