


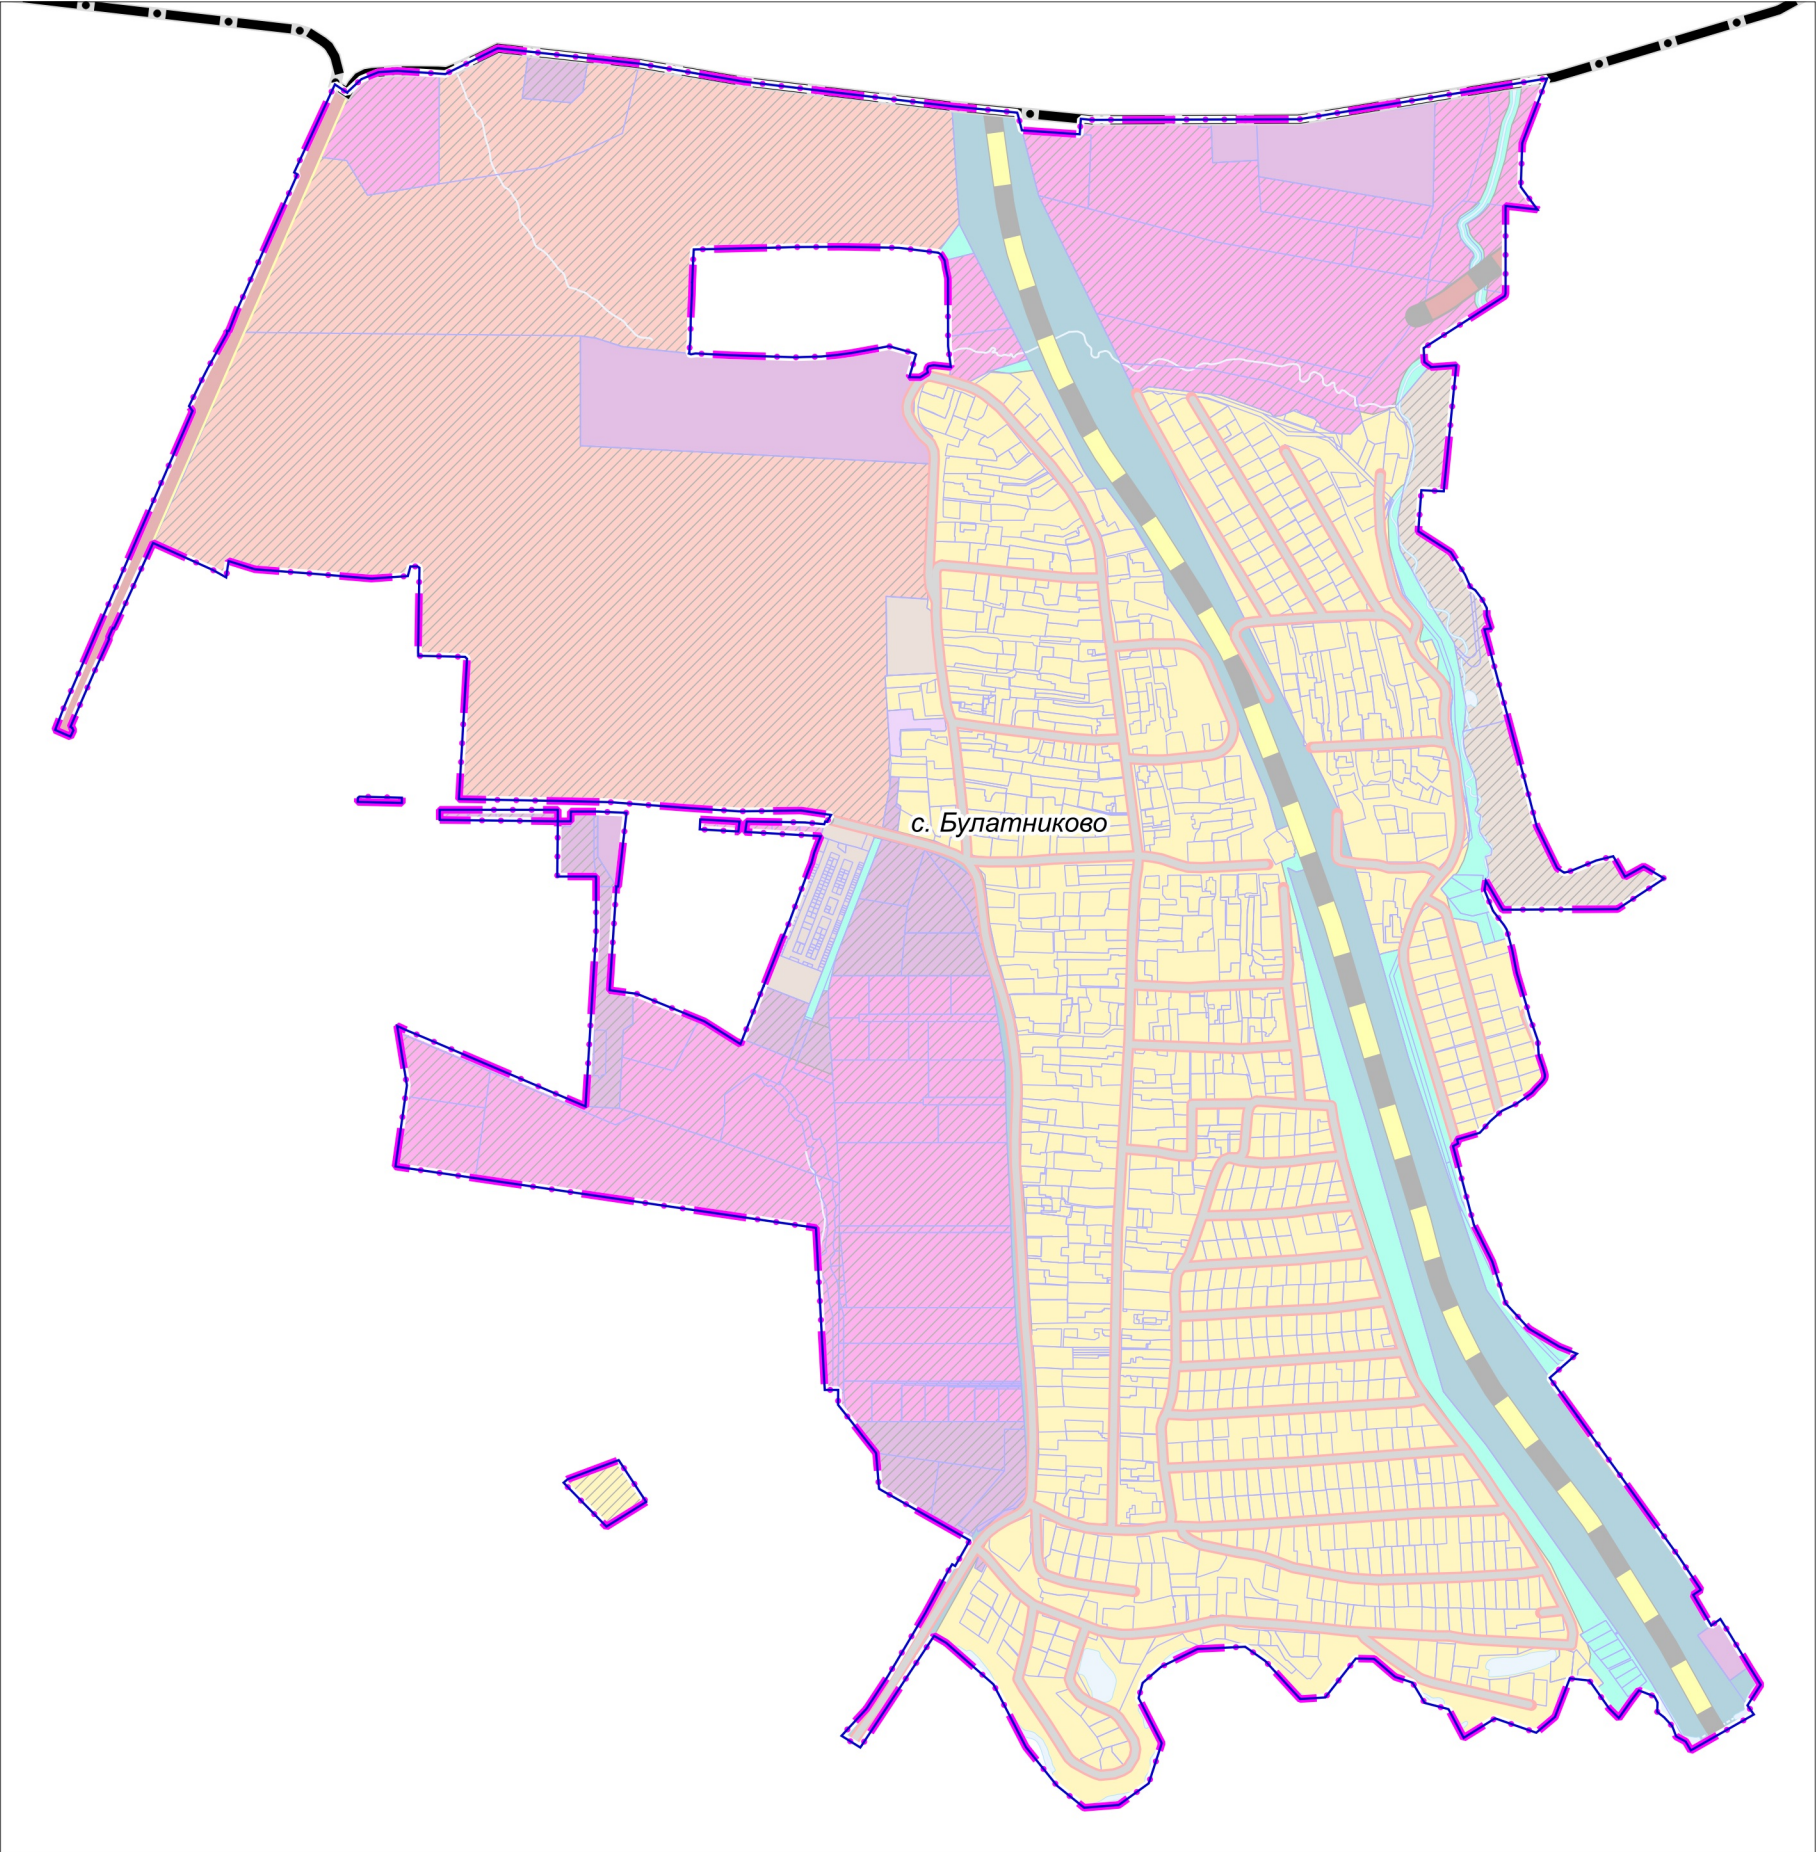

УСЛОВНЫЕ ОБОЗНАЧЕНИЯ

Границы



Ленинского городского округа Московской области



населенных пунктов (утверждаемые)



разработки генерального плана



земельных участков, поставленных на кадастровый учет

Должность	ФИО	Подпись	Дата	Договор № 004-2025 от 26.02.2025 г.			
Руководитель МГП	П.С. Богачев			Московская область, Ленинский городской округ			
Зам. начальника отдела №3 МГП	Н.В. Макаров						
ГИП отдела №3 МГП	В.И. Лавренко						
Вед. инженер отдела №3 МГП	Н.С. Пархоменко			Проект внесения изменений в генеральный план Ленинского городского округа Московской области применительно к населенному пункту с. Булатниково	Стадия	Лист	Листов
						1	2
				Карта границ населенных пунктов, входящих в состав Ленинского городского округа Московской области применительно к населенному пункту с. Булатниково	НИИПИ градостроительства		
Проверил	Н.В. Макаров			Масштаб 1:10000	ГАУ МО «НИИПИ градостроительства»		