


КАРТА ФУНКЦИОНАЛЬНЫХ ЗОН ЛЕНИНСКОГО ГОРОДСКОГО ОКРУГА МОСКОВСКОЙ ОБЛАСТИ ПРИМЕНИТЕЛЬНО К НАСЕЛЕННОМУ ПУНКТУ С. БУЛАТНИКОВО



Границы

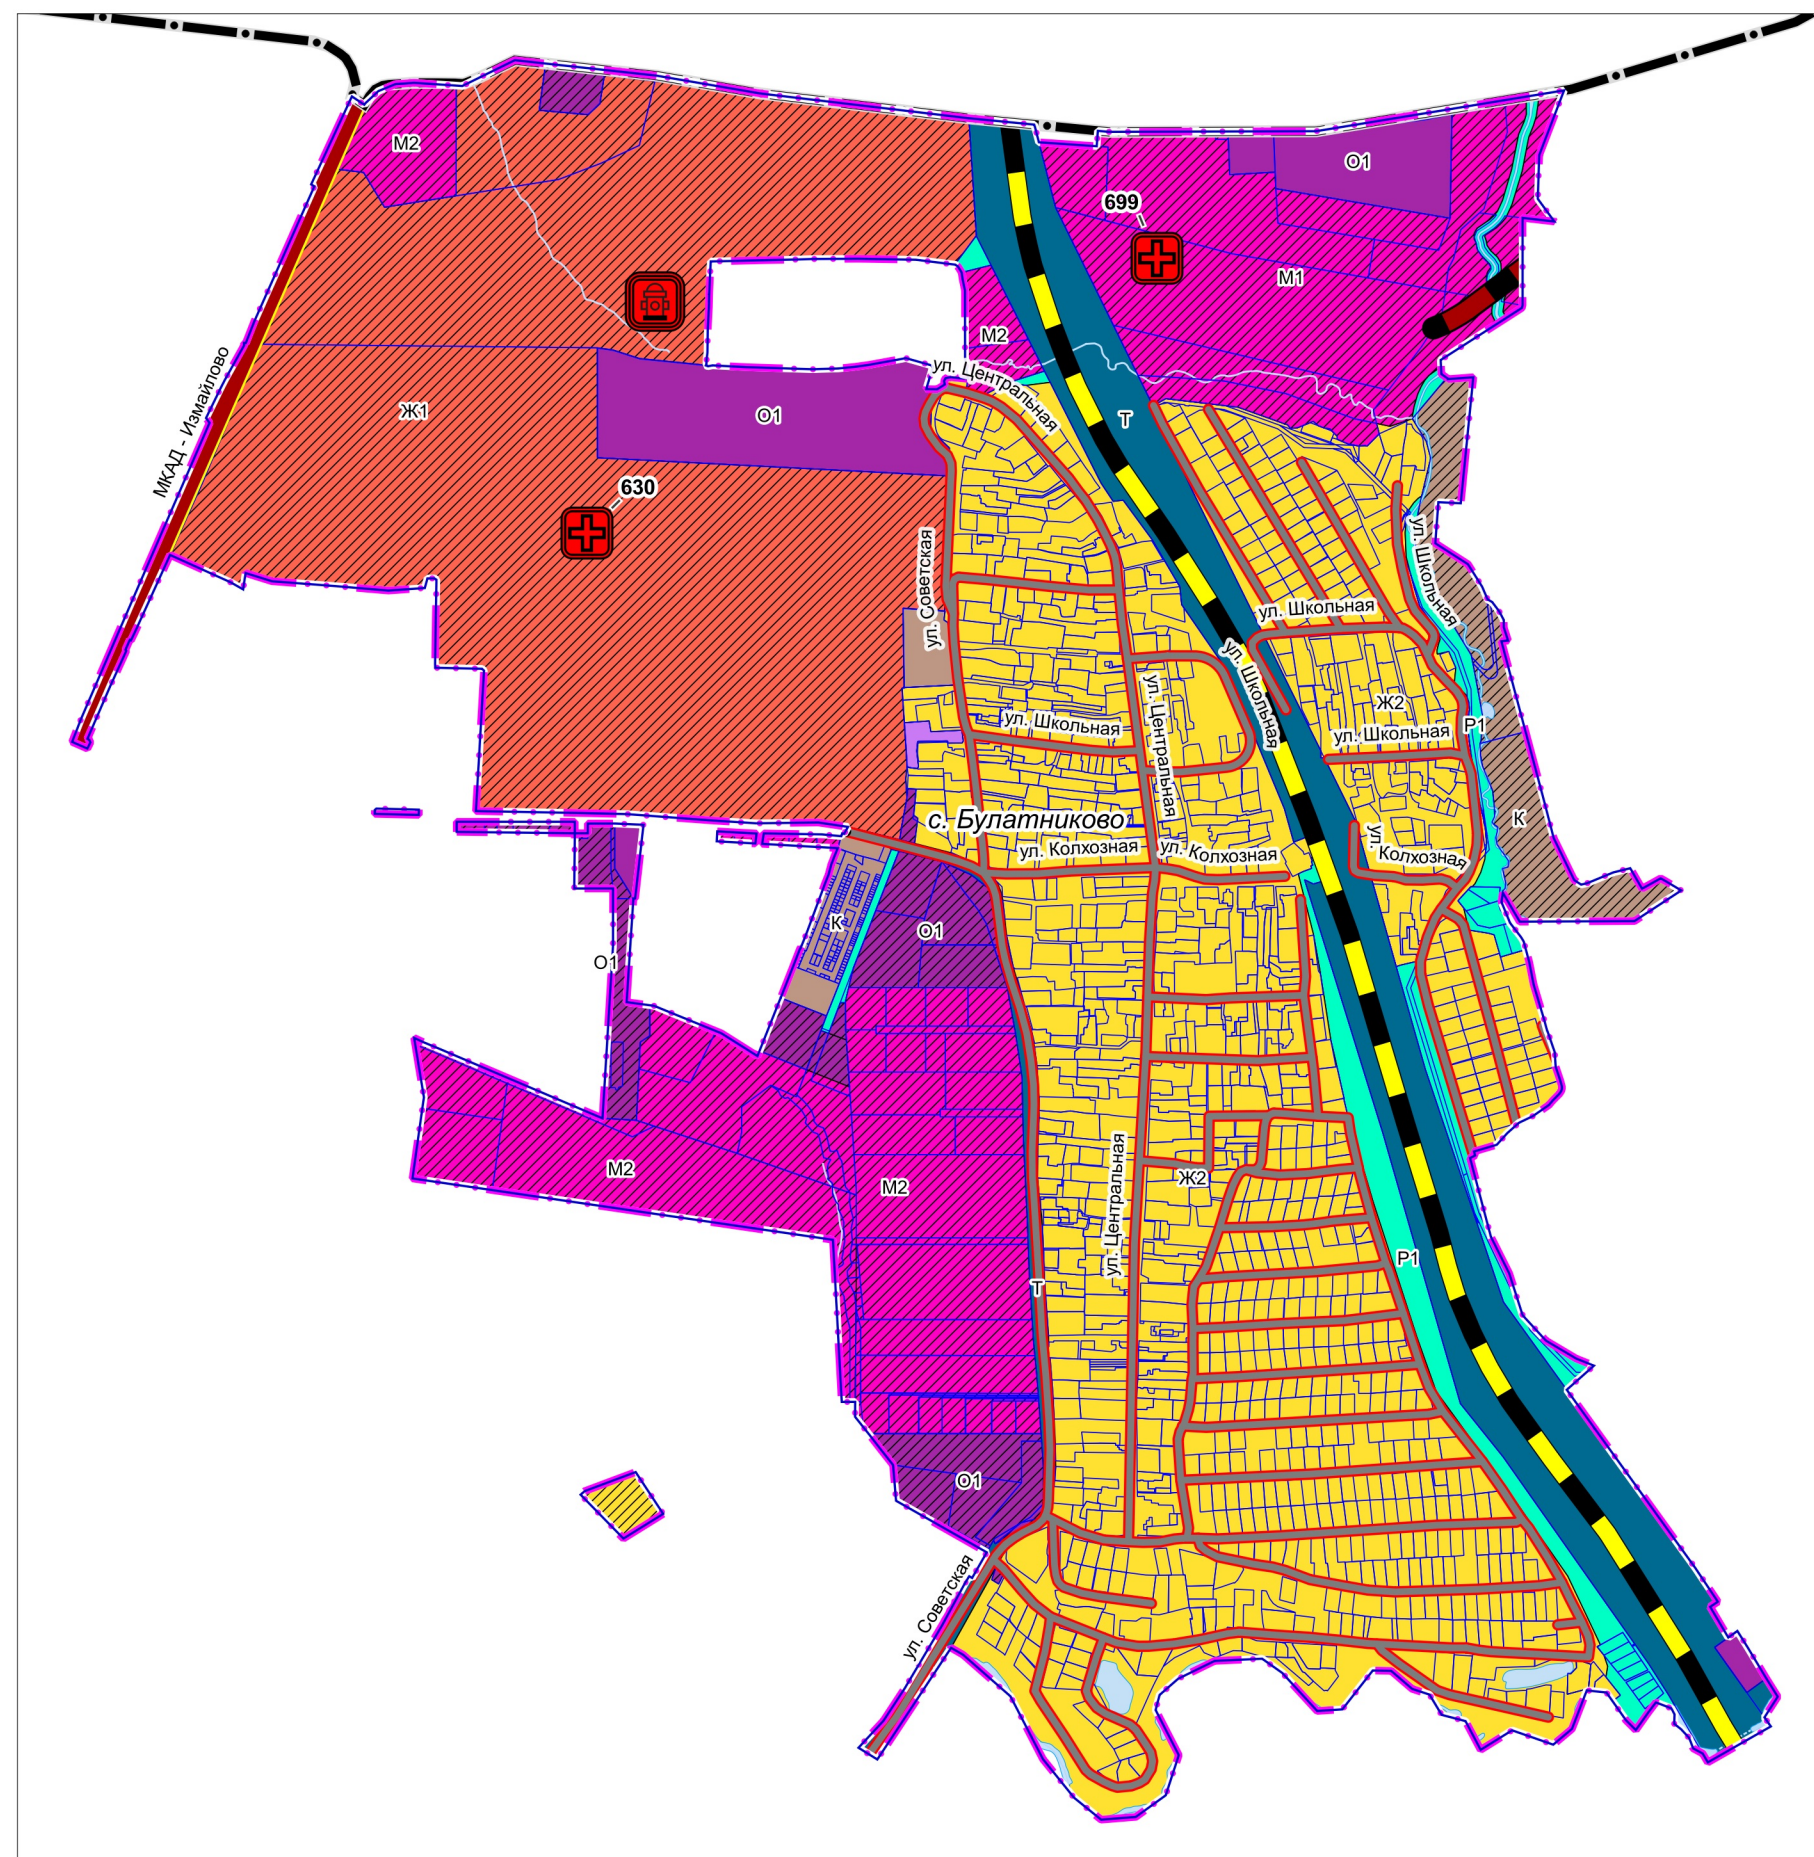

Пенинского городского округа Московской области



населенных пунктов (утверждаемые)



разработки генерального плана



земельных участков, поставленных на кадастровый учет

Зона застройки многоквартирными жилыми домами



Зона застройки индивидуальными
и блокированными жилыми домами



Зона смешанного назначения
с возможностью размещения жилья



Зона смешанного назначения
без возможности размещения жилья



Многофункциональная
общественно-деловая зона



Зона специализированной
общественной застройки



Коммунально-складская зона



Зона транспортной инфраструктуры



Зона озелененных территорий (лесопарки, парки, сады, скверы, бульвары, городские леса, береговые полосы и другие)




Планируемые функциональные зоны

Поверхностные водные объекты *

Водоток (река, ручей, канал)

Трѣба

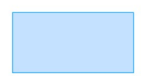

Земли, покрытые поверхностными водами

* Отображены в информационных целях, не являются предметом утверждения генерального плана.

Объекты социальной инфраструктуры**

Объекты здравоохранения



Лечебно-профилактическая медицинская организация,
оказывающая медицинскую помощь в амбулаторных условиях
и (или) в условиях дневного стационара
(планируемая, региональное значение)

**Объекты единой государственной системы предупреждения
и ликвидации чрезвычайных ситуаций ****



Объекты обеспечения пожарной безопасности
(планируемый, федеральное значение)

Должность	ФИО	Подпись	Дата	Договор № 004-2025 от 26.02.2025 г.			
Руководитель МГП	П.С. Богачев			Московская область, Ленинский городской округ Проект внесения изменений в генеральный план Ленинского городского округа Московской области применительно к населенному пункту с. Булатниково Стадия Лист Листов			
Зам. начальника отдела №3 МГП	Н.В. Макаров						
ГИП отдела №3 МГП	В.И. Лавренко						
Вед. инженер отдела №3 МГП	Н.С. Пархоменко						
Проверил	Н.В. Макаров			Карта функциональных зон Ленинского городского округа Московской области применительно к населенному пункту с. Булатниково НИИПИ градостроительства Масштаб 1:10000 ГАОУ МО «НИИПИ градостроительства»			