
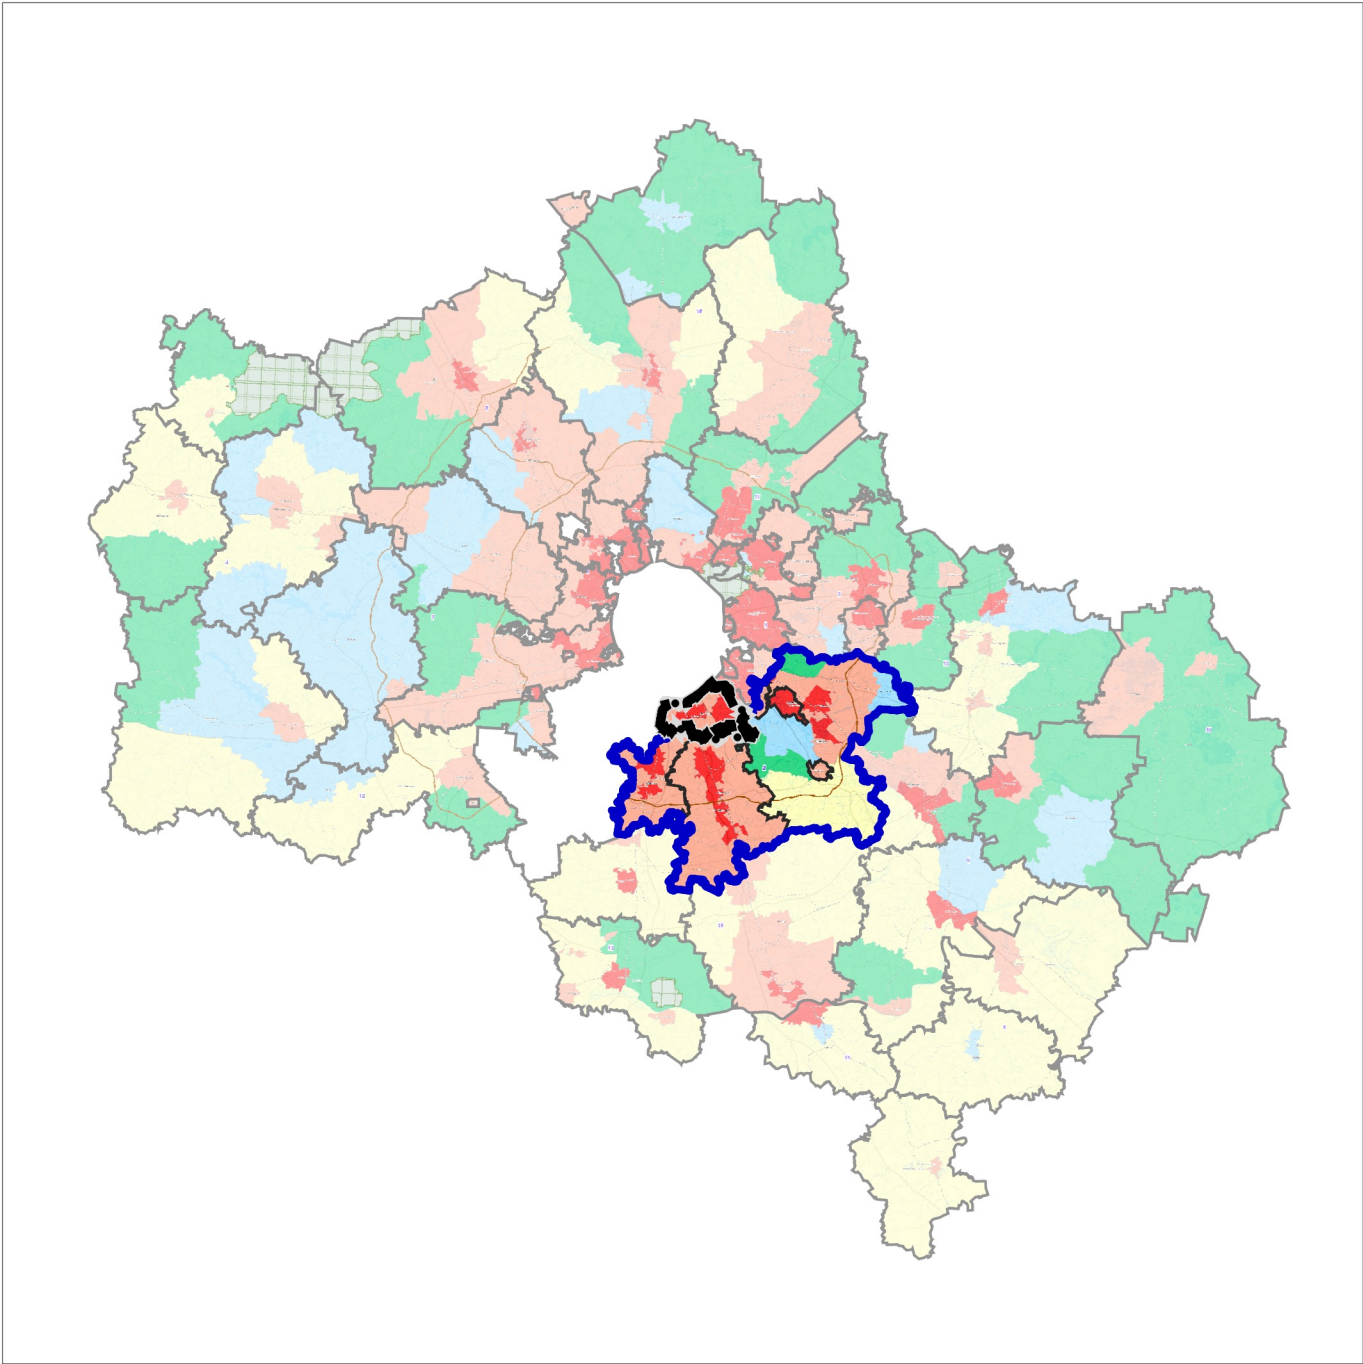


ПРОЕКТ ВНЕСЕНИЯ ИЗМЕНЕНИЙ В ГЕНЕРАЛЬНЫЙ ПЛАН ЛЕНИНСКОГО ГОРОДСКОГО ОКРУГА МОСКОВСКОЙ ОБЛАСТИ
ПРИМЕНИТЕЛЬНО К НАСЕЛЕННОМУ ПУНКТУ С. БУЛАТНИКОВО

КАРТА РАЗМЕЩЕНИЯ МУНИЦИПАЛЬНОГО ОБРАЗОВАНИЯ В УСТОЙЧИВОЙ СИСТЕМЕ РАССЕЛЕНИЯ МОСКОВСКОЙ ОБЛАСТИ

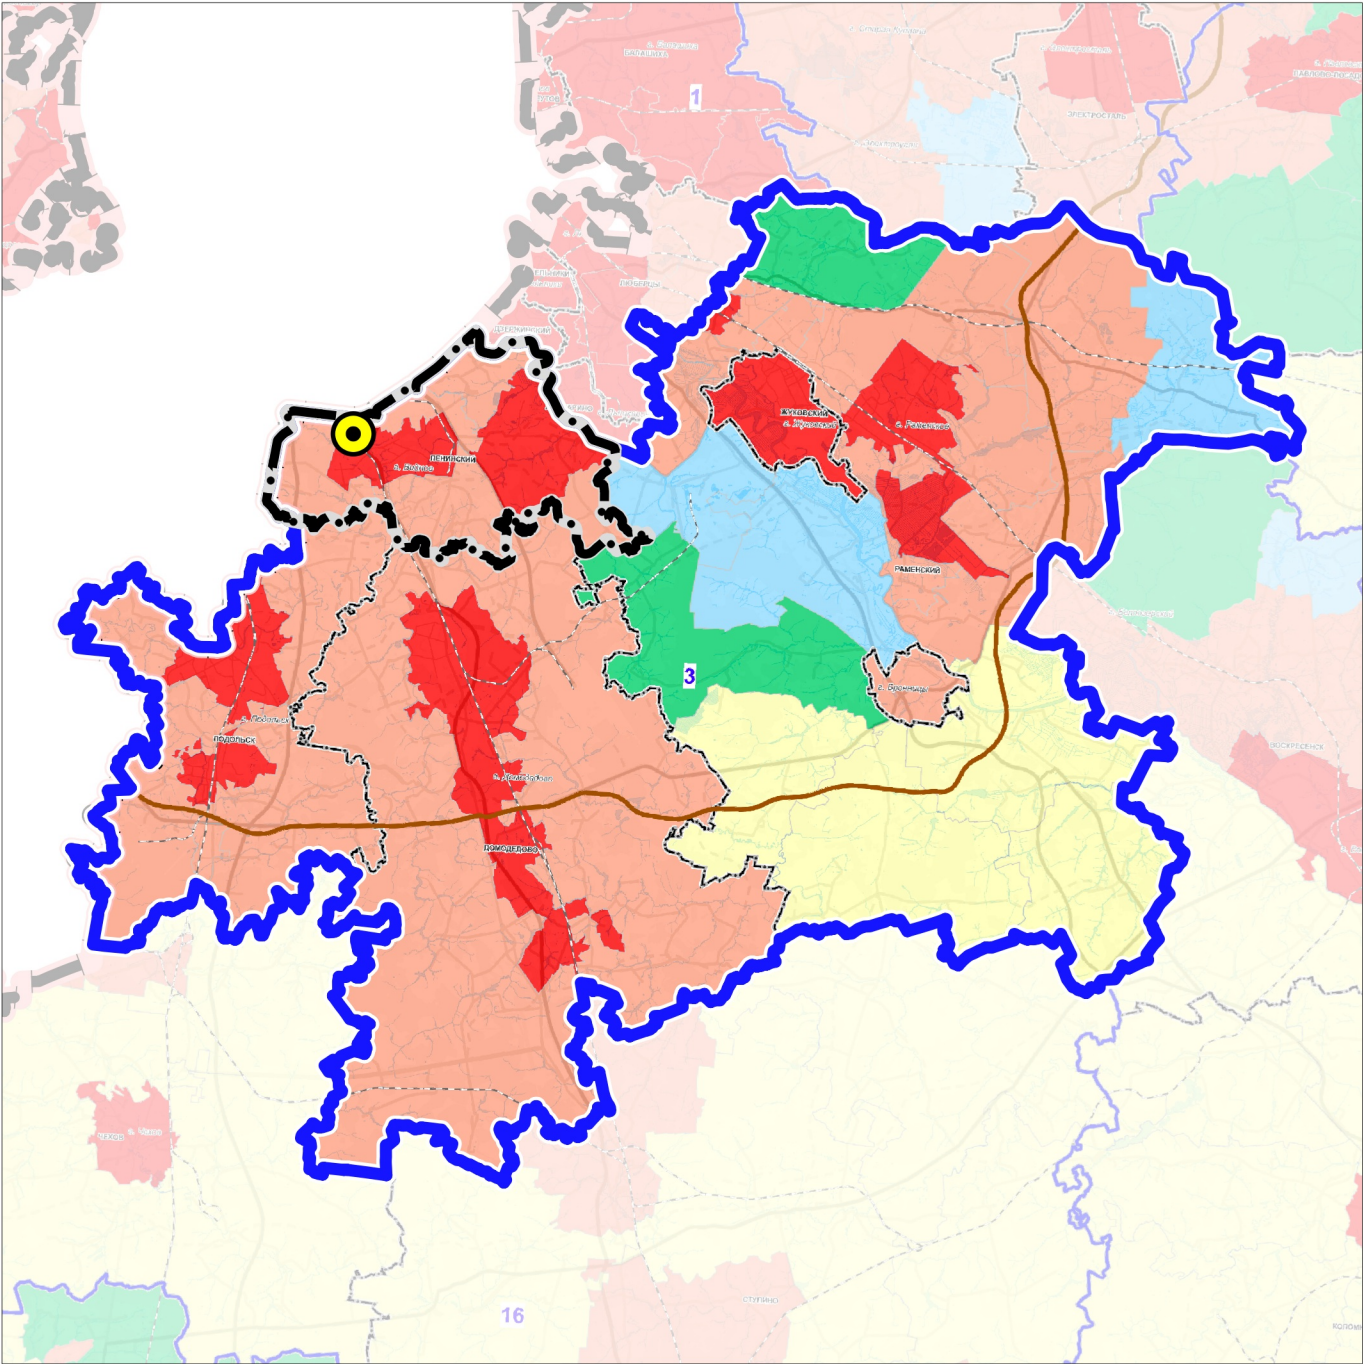

3

УСТОЙЧИВАЯ СИСТЕМА РАССЕЛЕНИЯ
ВИДНОВСКО-ПОДОЛЬСКО-РАМЕНСКАЯ

МОДЕЛИ ПЛАНИРОВОЧНОЙ
ОРГАНИЗАЦИИ ТЕРРИТОРИИ

Аграрная

Урбанизированная

Субурбанизированная

Природно-рекреационная

Рекреационная

ГРАНИЦЫ

Ленинского городского округа
Московской области

устойчивой системы расселения

разработки проекта

Должность	ФИО	Подпись	Дата	Договор № 004-2025 от 26.02.2025 г.			
Руководитель МГП	П.С. Богачев			Московская область, Ленинский городской округ			
Зам. начальника отдела №3 МГП	Н.В. Макаров						
ГИП отдела №3 МГП	В.И. Лавренко						
Вед. инженер отдела №3 МГП	Н.С. Пархоменко			Проект внесения изменений в генеральный план Ленинского городского округа Московской области применительно к населенному пункту с. Булатниково	Стадия	Лист	Листов
						1	6
					НИИПИ градостроительства ГАУ МО «НИИПИ градостроительства»		
Проверил	Н.В. Макаров			Карта размещения муниципального образования в устойчивой системе расселения Московской области Масштаб 1:493 225			