


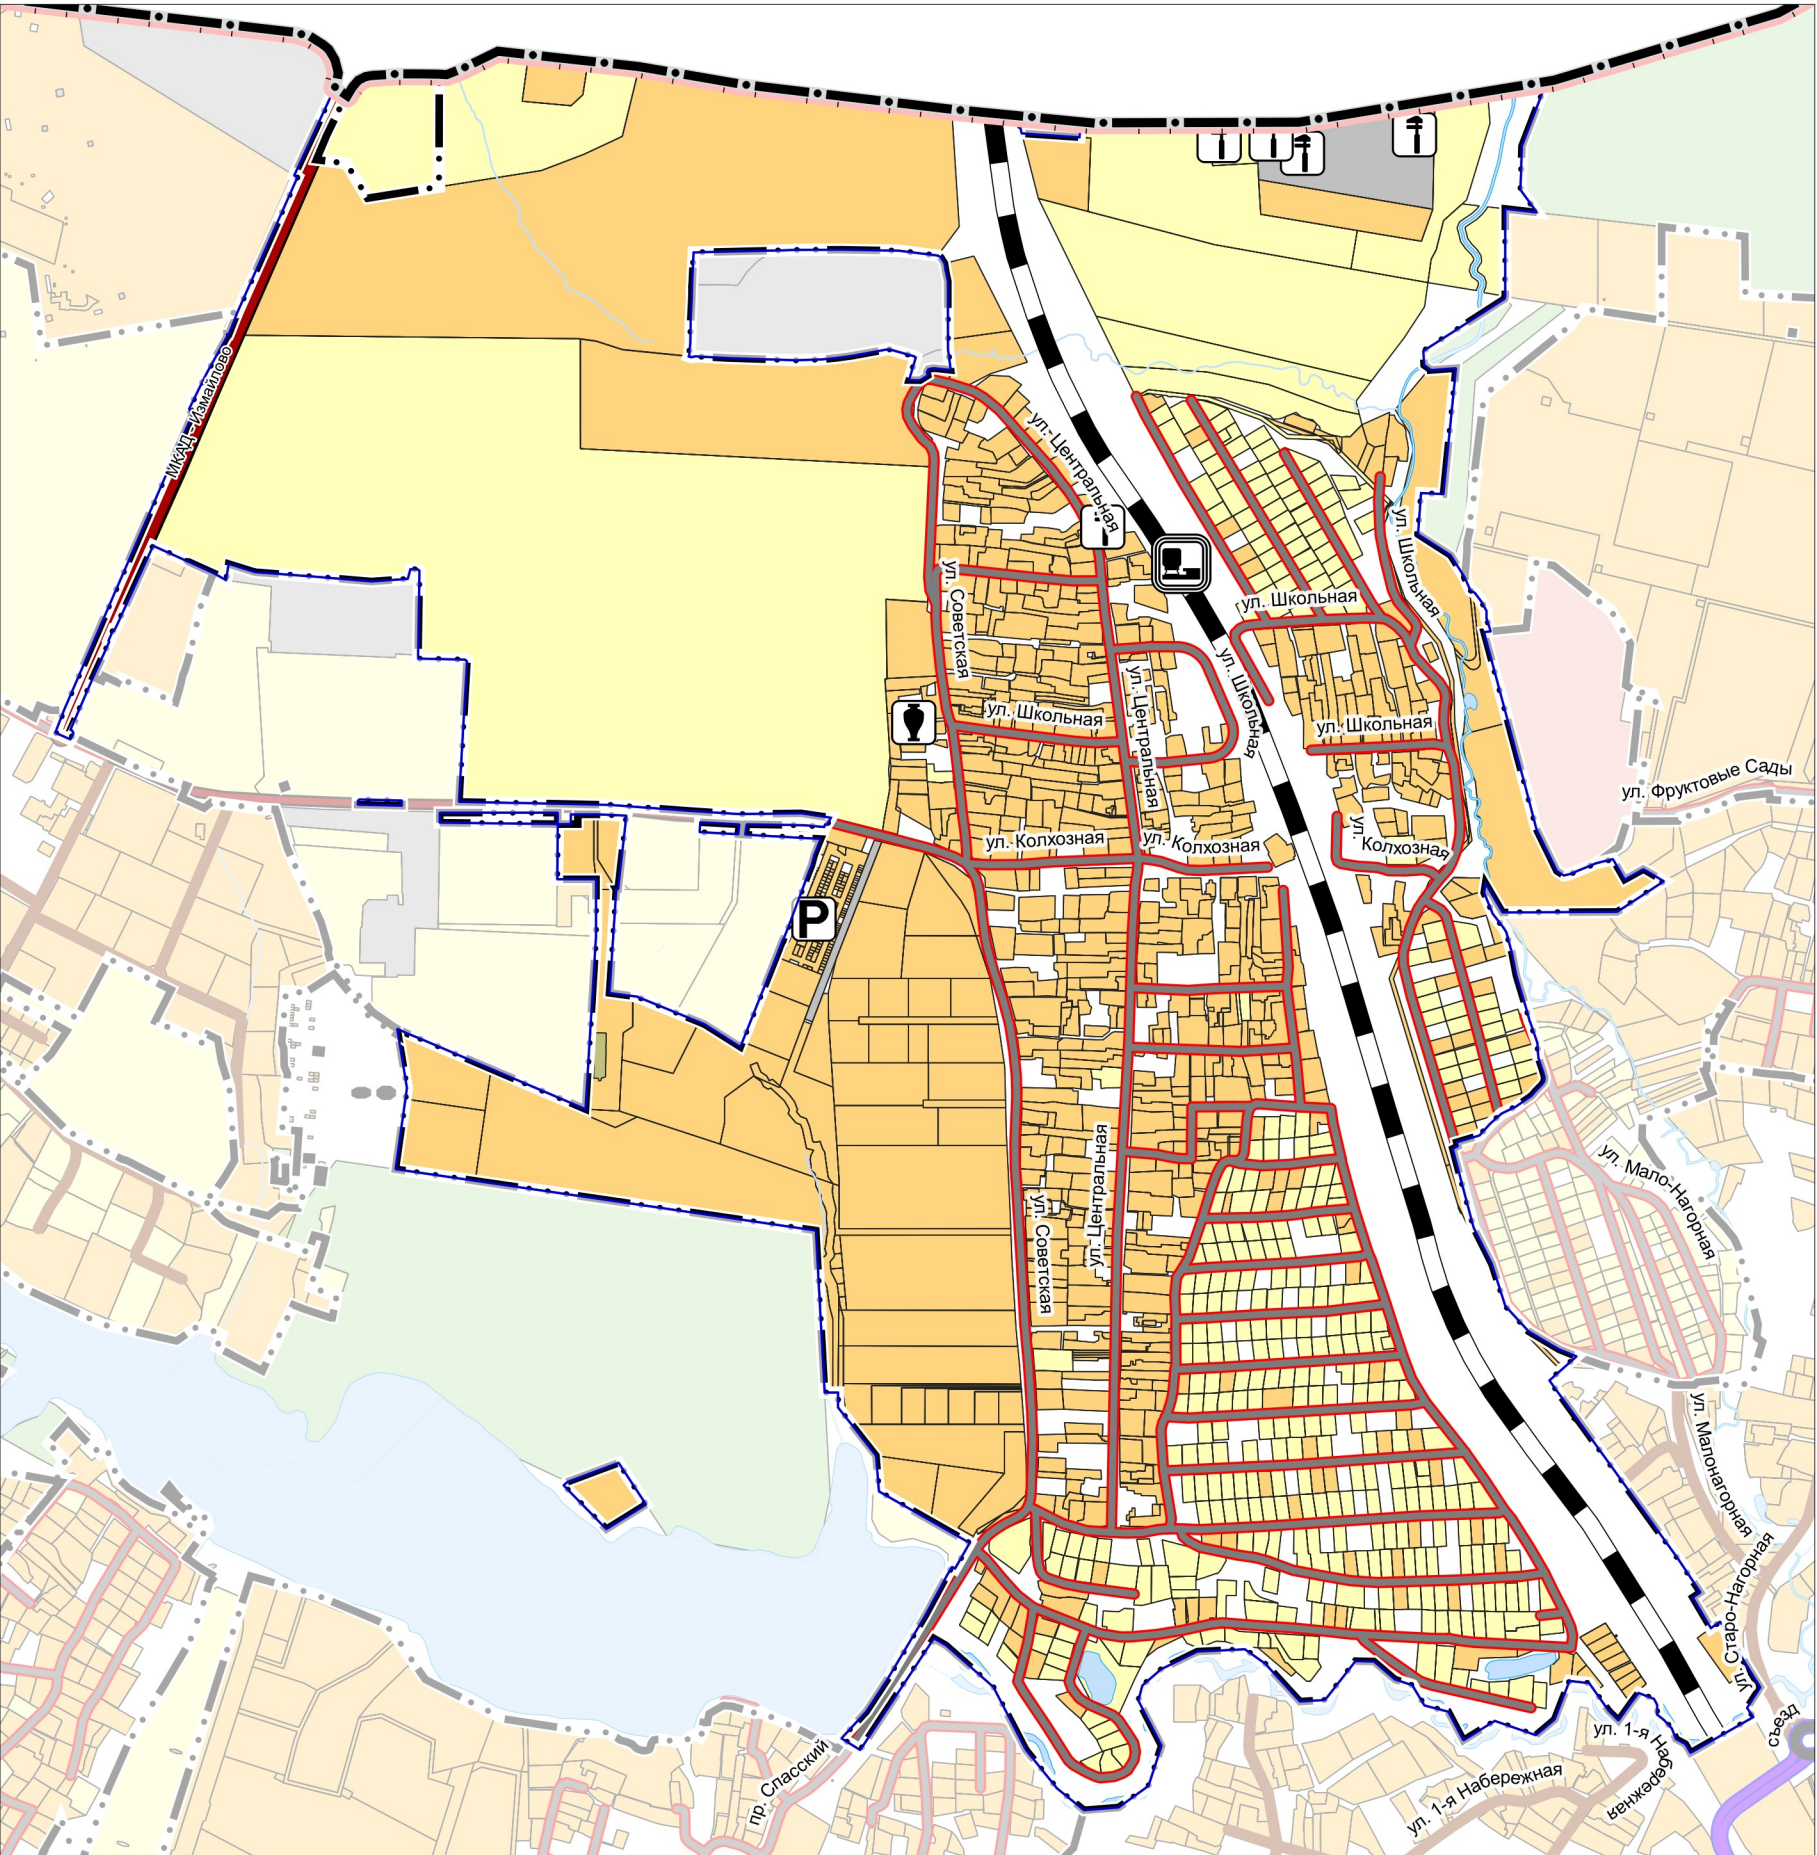

УСЛОВНЫЕ ОБОЗНАЧЕНИЯ

- Границы**
- Московской области
 - Ленинского городского округа Московской области
 - населенных пунктов (утвержденные)
 - разработки генерального плана *
- * Территории и объекты вне границ разработки отображены в информационных целях и не являются предметом утверждения настоящего генерального плана
- Земли по категориям**
- Территории неразграниченной государственной собственности, земли без категории
 - Земли населенных пунктов
 - Земли сельскохозяйственного назначения
 - Земли промышленности, энергетики, транспорта, связи, радиовещания, телевидения, информатики, земли для обеспечения космической деятельности, земли обороны, безопасности и земли иного специального назначения
 - Земли особо охраняемых территорий и объектов
 - Земли лесного фонда

- Поверхностные водные объекты ****
- Водоток (река, ручей, канал)
 - Труба
 - Земли, покрытые поверхностными водами
- ** Отображены в информационных целях, не являются предметом утверждения генерального плана.
- Существующие объекты социальной инфраструктуры**
- Объект культурно-просветительного назначения (местное значение)
- Существующие объекты транспортной инфраструктуры**
- Объекты железнодорожного транспорта**
- Остановочный пассажирский железнодорожный пункт (федеральное значение)
- Объекты обслуживания и хранения автомобильного транспорта**
- Станция технического обслуживания (местное значение)
 - Стоянка (парковка) автомобилей (местное значение)

- Автомобильные дороги**
- регионального или межмуниципального значения
 - местного значения
- Улично-дорожная сеть**
- Улица в жилой застройке
- Железнодорожные пути**
- федерального значения (общего пользования)

Должность	ФИО	Подпись	Дата	Договор № 004-2025 от 26.02.2025 г.			
Руководитель МГП	П.С. Богачев			Московская область, Ленинский городской округ			
Зам. начальника отдела №3 МГП	Н.В. Макаров						
ГИП отдела №3 МГП	В.И. Лавренко						
Вед. инженер отдела №3 МГП	Н.С. Пархоменко						
				Проект внесения изменений в генеральный план Ленинского городского округа Московской области применительно к населенному пункту с. Булатниково		Стадия	Лист
							Листов
				Карта существующего использования территории Ленинского городского округа Московской области применительно к населенному пункту с. Булатниково		2	
						6	
Проверил	Н.В. Макаров			Масштаб 1:10000		НИИПИ градостроительства	
						ГАУ МО «НИИПИ градостроительства»	