


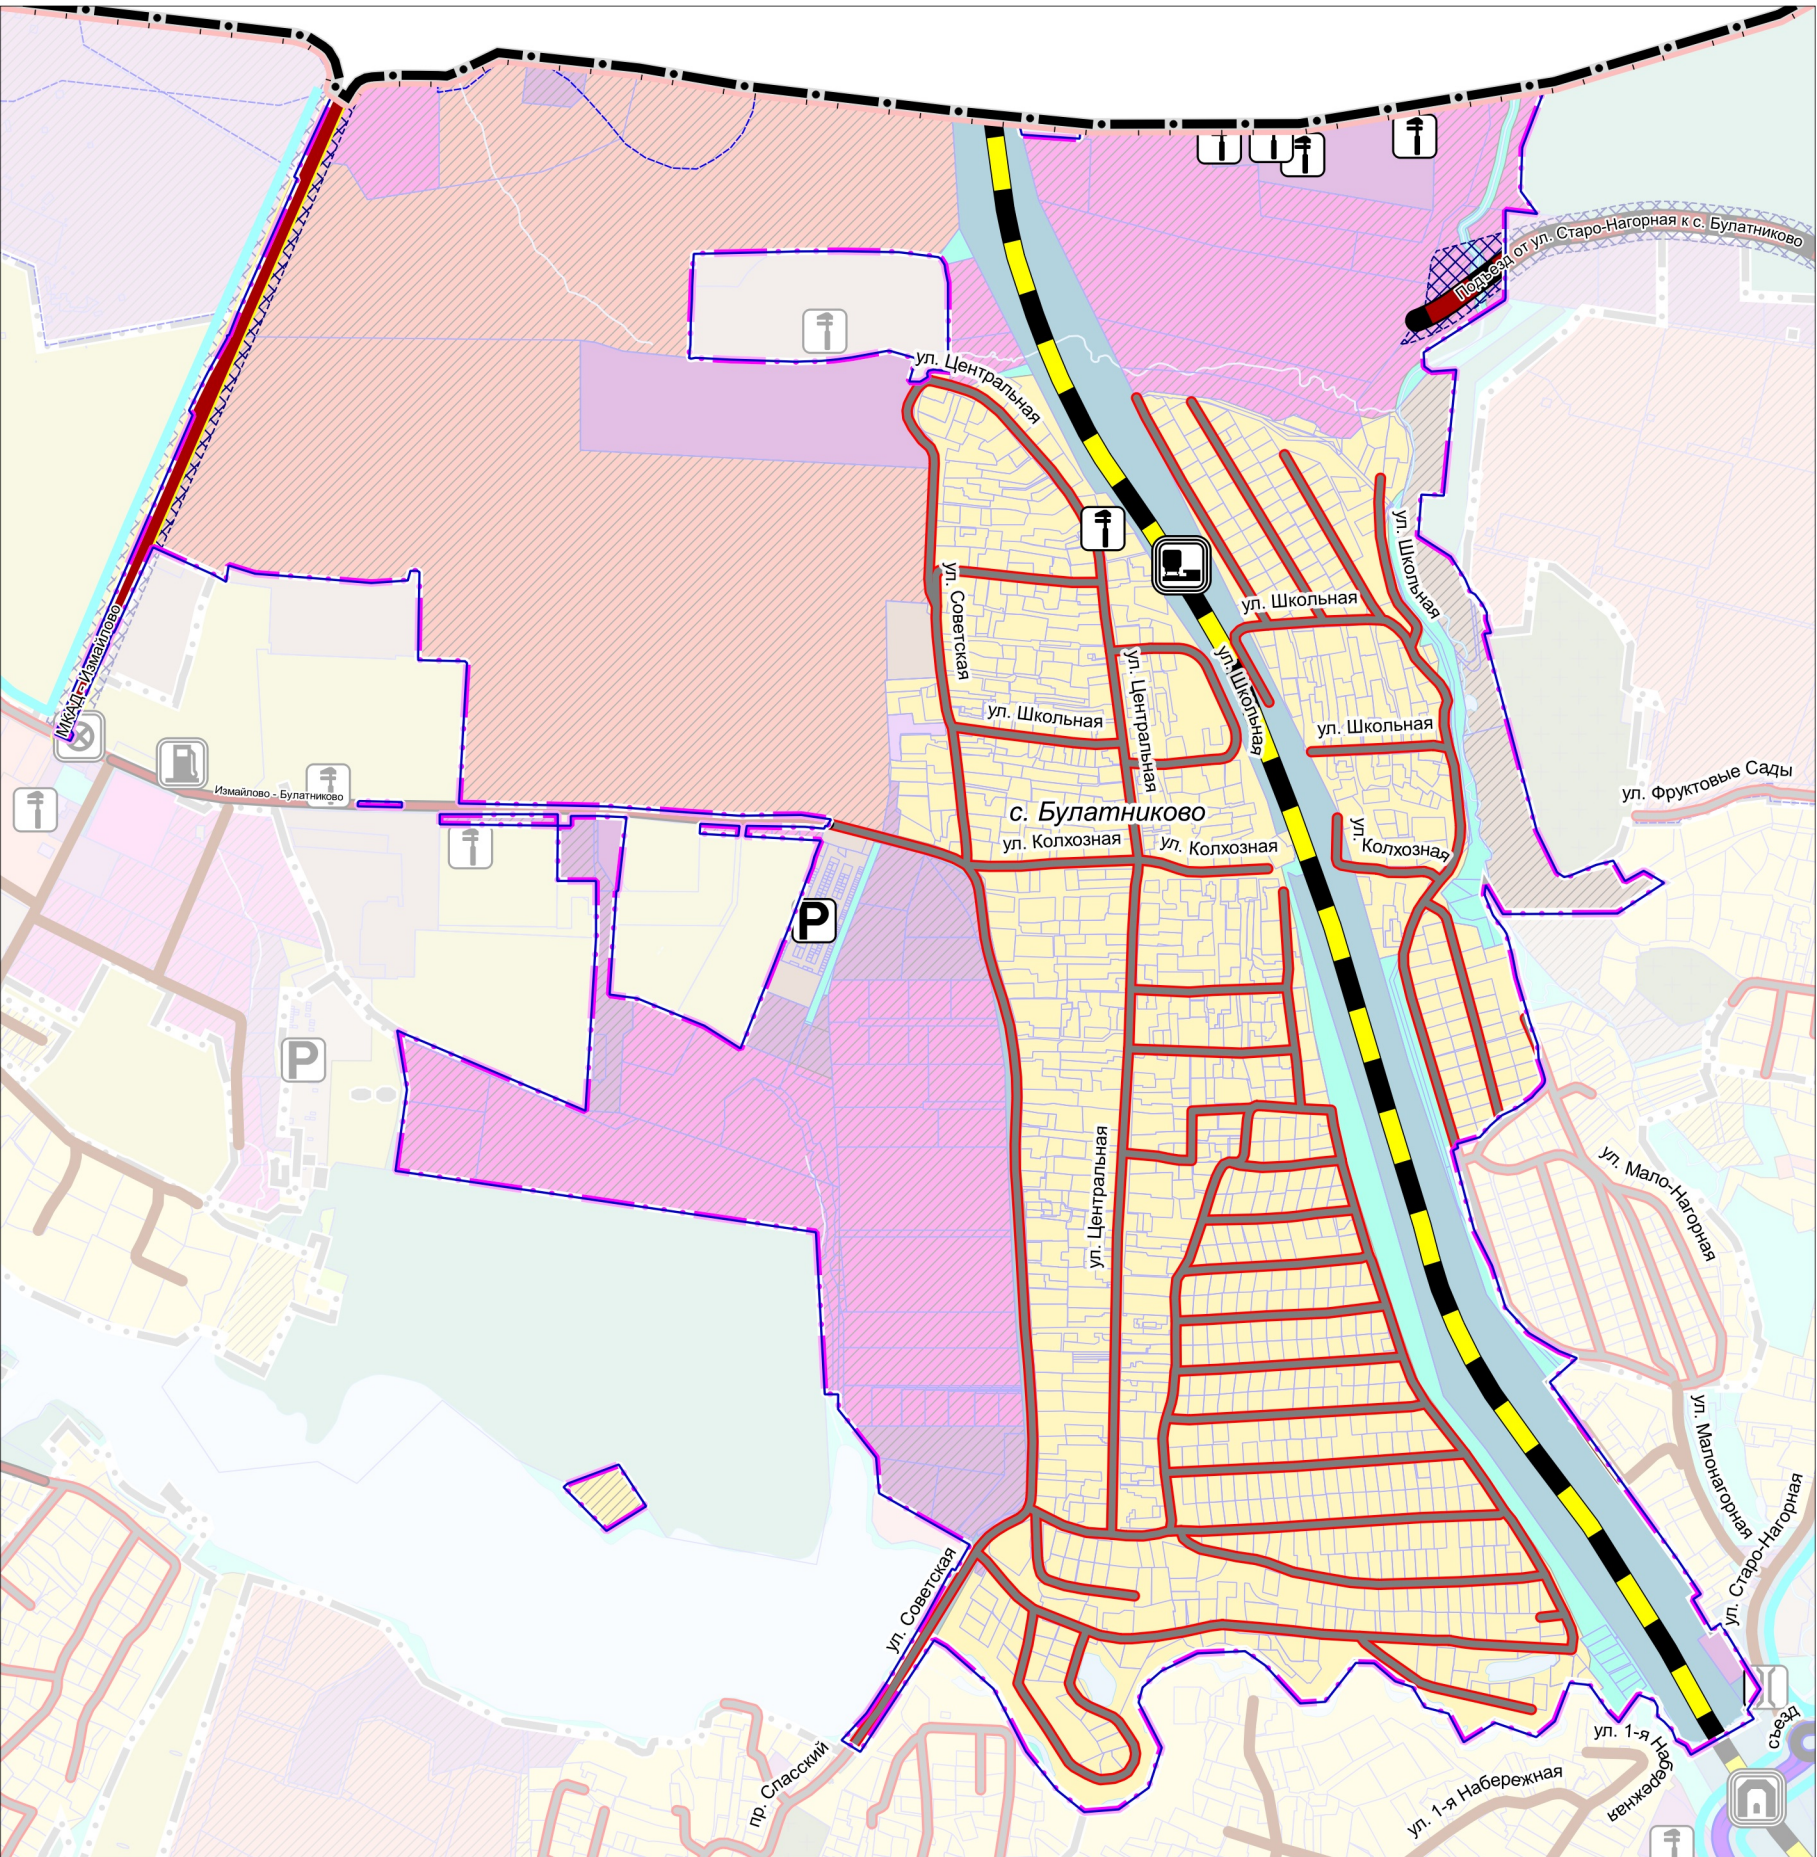

УСЛОВНЫЕ ОБОЗНАЧЕНИЯ

Границы

Московской области

Ленинского городского округа Московской области

населенных пунктов (утверждаемые)

населенных пунктов (утверждённые) *

земельных участков, поставленных на кадастровый учет

разработки утвержденных проектов планировок линейных объектов

разработки генерального плана *

* Территории и объекты вне границ разработки отображены в информационных целях и не являются предметом утверждения настоящего генерального плана

Зоны планируемого размещения линейных объектов **

автомобильного транспорта

** в соответствии со Схемой территориального планирования транспортного обслуживания Московской области, утвержденной постановлением Правительства Московской области от 25.03.2016 № 230/8 (ред. от 12.05.2025) (СТП ТО МО) ***

реконструируемые

планируемые

реконструируемые

Объекты транспортной инфраструктуры

Объекты железнодорожного транспорта



Остановочный пассажирский железнодорожный пункт (существующий, федеральное значение)

Объекты обслуживания и хранения автомобильного транспорта



Станция технического обслуживания (существующая, местное значение)



Стоянка (парковка) автомобилей (существующая, местное значение)

Объекты федерального значения ***

Железнодорожные пути (общего пользования)



реконструируемые

Объекты регионального и межмуниципального значения ***

Автомобильные дороги



планируемые



реконструируемые

Объекты местного значения

Автомобильные дороги



существующие

Улично-дорожная сеть



Улицы в жилой застройке (существующая)

*** Планируемые объекты федерального и регионального значения приводятся для информационной целостности документа и не являются предметом утверждения настоящего генерального плана

Должность	ФИО	Подпись	Дата	Договор № 004-2025 от 26.02.2025 г.				
Руководитель МГП	П.С. Богачев			Московская область, Ленинский городской округ				
Зам. начальника отдела №3 МГП	Н.В. Макаров							
ГИП отдела №3 МГП	В.И. Лавренко							
Вед. инженер отдела №3 МГП	Н.С. Пархоменко			Проект внесения изменений в генеральный план Ленинского городского округа Московской области применительно к населенному пункту с. Булатниково	Стадия	Лист	Листов	
						3	6	
					Карта планируемого развития транспортной инфраструктуры в границах Ленинского городского округа Московской области применительно к населенному пункту с. Булатниково	НИИПИ градостроительства		
Проверил	Н.В. Макаров					ГАУ МО «НИИПИ градостроительства»		
				Масштаб 1:10000				