


ПРОЕКТ ВНЕСЕНИЯ ИЗМЕНЕНИЙ В ГЕНЕРАЛЬНЫЙ ПЛАН ЛЕНИНСКОГО ГОРОДСКОГО ОКРУГА МОСКОВСКОЙ ОБЛАСТИ ПРИМЕНительно К НАСЕЛЕННОМУ ПУНКТУ С. БУЛАТНИКОВО

КАРТА ГРАНИЦ ЗОН НЕГАТИВНОГО ВОЗДЕЙСТВИЯ СУЩЕСТВУЮЩИХ И ПЛАНИРУЕМЫХ ОБЪЕКТОВ КАПИТАЛЬНОГО СТРОИТЕЛЬСТВА ЛЕНИНСКОГО ГОРОДСКОГО ОКРУГА МОСКОВСКОЙ ОБЛАСТИ ПРИМЕНительно К НАСЕЛЕННОМУ ПУНКТУ С. БУЛАТНИКОВО

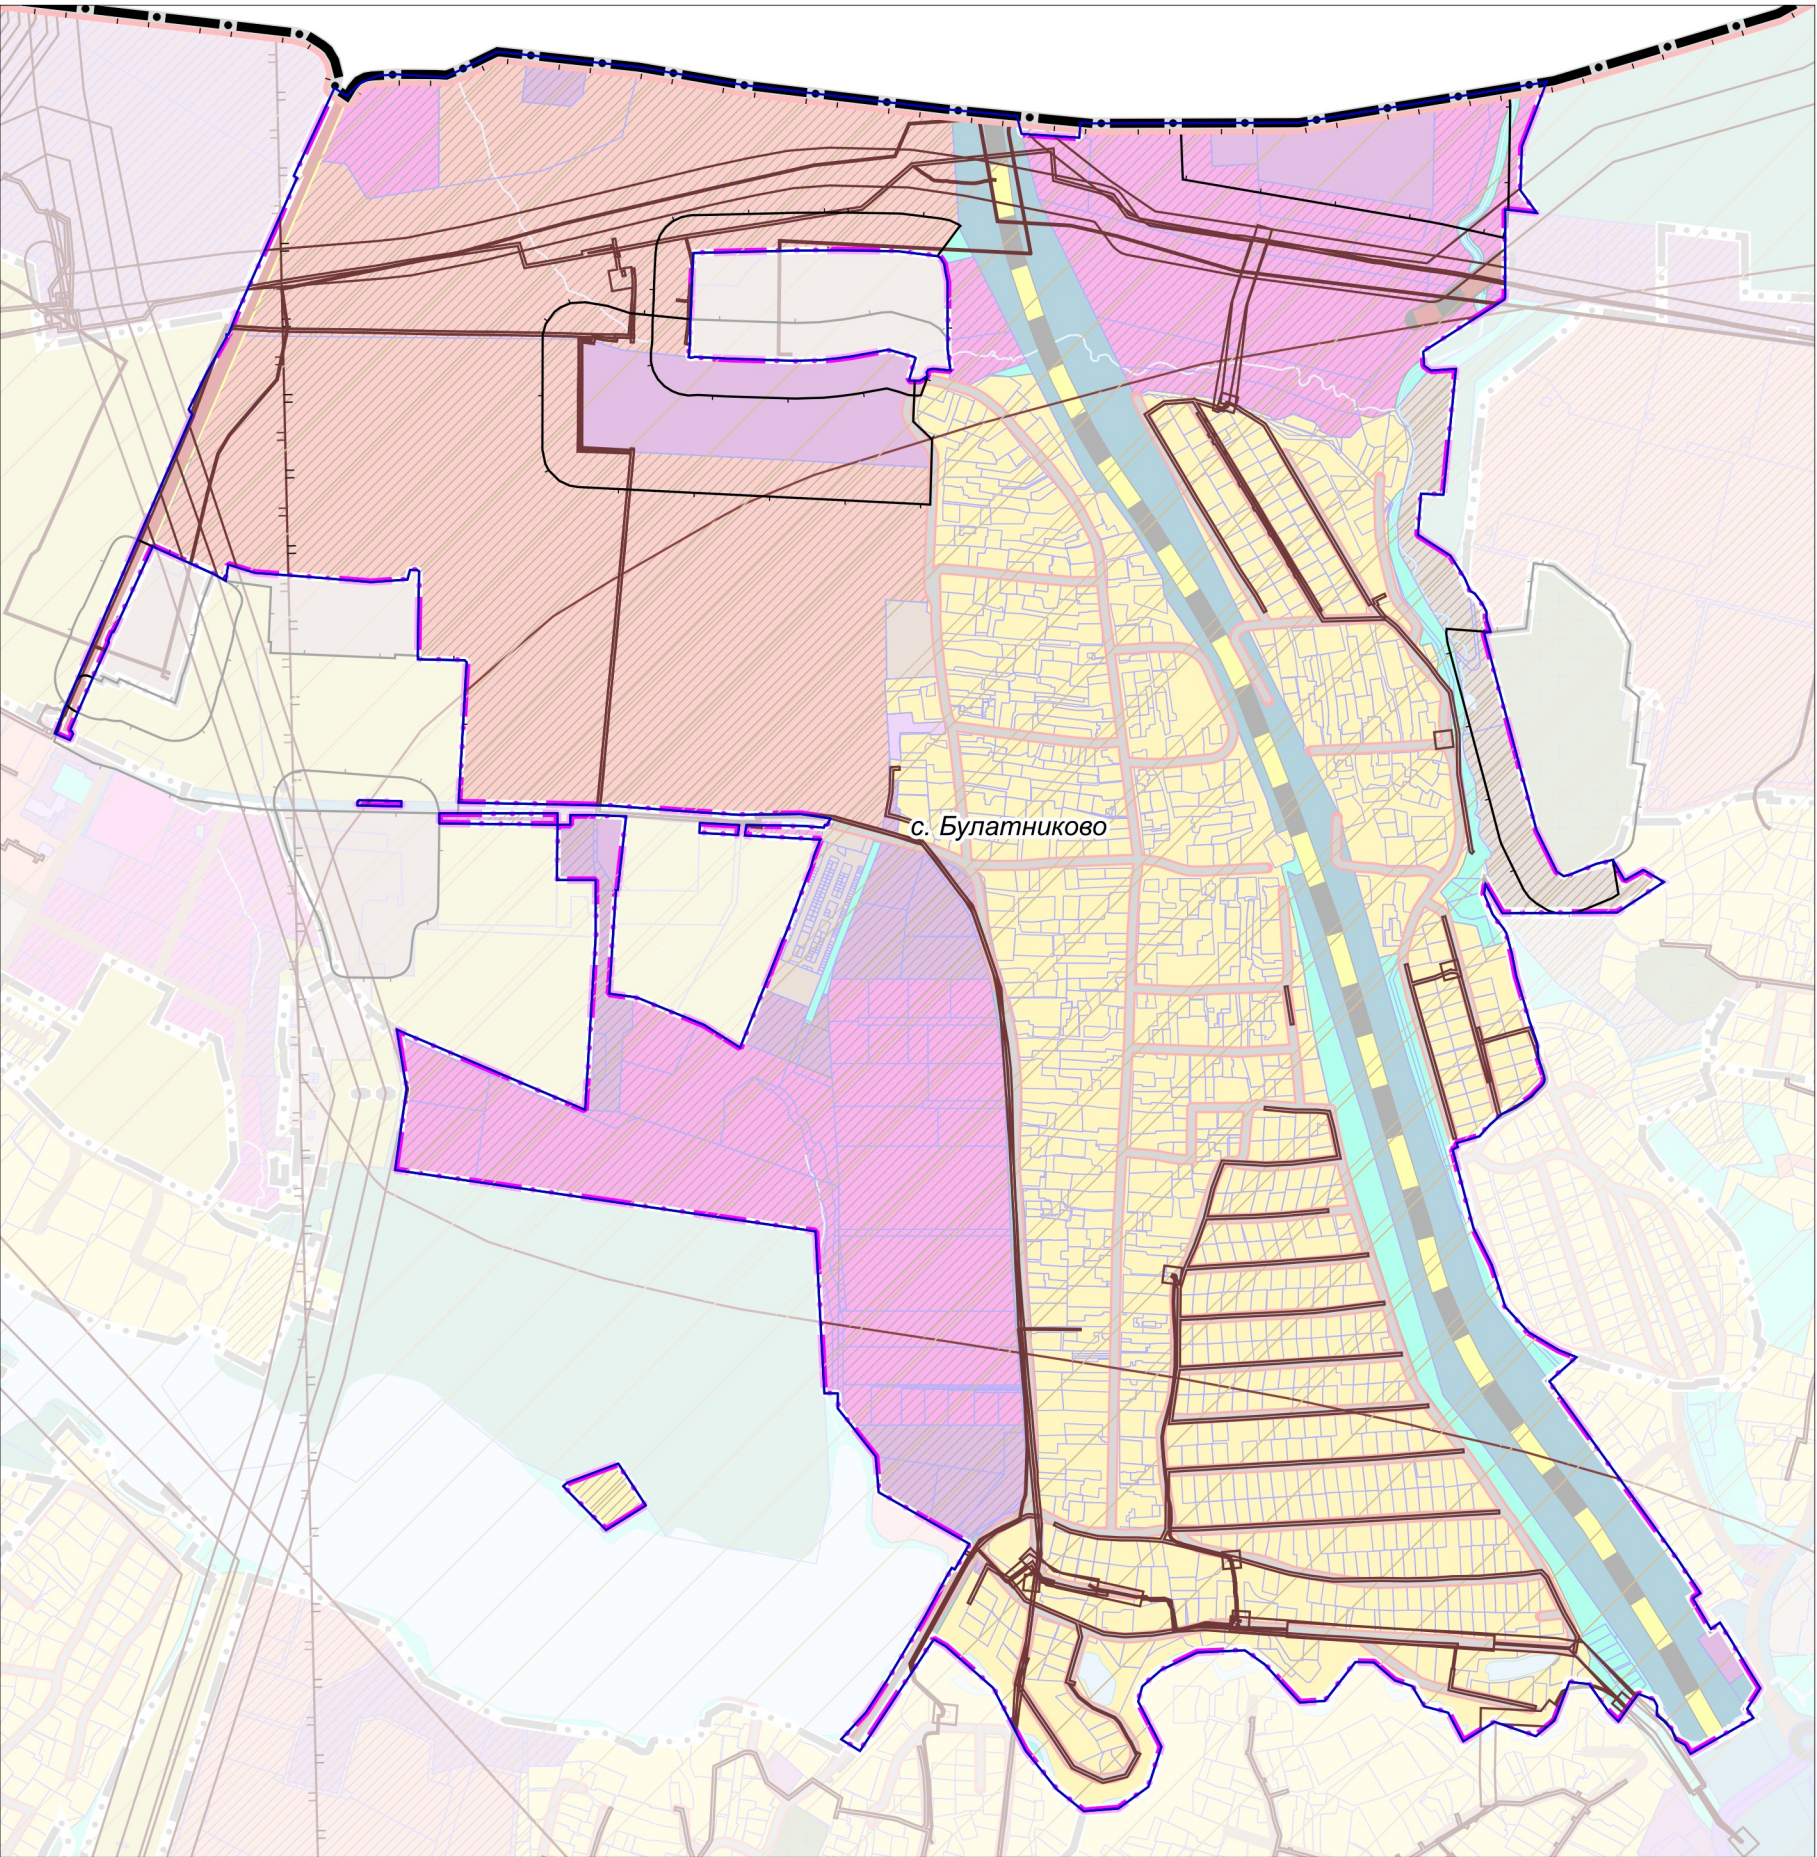

УСЛОВНЫЕ ОБОЗНАЧЕНИЯ

- Границы

Московской области

Ленинского городского округа Московской области

населенных пунктов (утверждённые) *

населенных пунктов (утверждаемые)

разработки генерального плана *

* Территории и объекты вне границ разработки отображены в информационных целях и не являются предметом утверждения настоящего генерального плана

земельных участков, поставленных на кадастровый учет
- Существующие зоны с особыми условиями использования территории (ЗОУИТ)

Санитарно-защитная зона предприятий, сооружений и иных объектов *

Охранная зона газопроводов и систем газоснабжения

Охранная зона объектов электросетевого хозяйства (вдоль линий электропередачи, вокруг подстанций)

Приаэродромная территория

Другие зоны, устанавливаемые в соответствии с законодательством Российской Федерации
- * Информация по санитарно-защитным зонам приводится в информационных целях и не является утверждаемой. Порядок установления, изменения и прекращения существования санитарно-защитных зон, а также особые условия использования земельных участков, расположенных в границах санитарно-защитных зон, устанавливаются Правилами установления санитарно-защитных зон и использования земельных участков, расположенных в границах санитарно-защитных зон, утвержденными постановлением Правительства Российской Федерации от 03.03.2018 № 222. Санитарно-защитная зона и ограничения использования земельных участков, расположенных в ее границах, считаются установленными со дня внесения сведений о такой зоне в Единый государственный реестр недвижимости.
- | | | | | | | | |
|-------------------------------|-----------------|---------|------|--|--|------|--------|
| Должность | ФИО | Подпись | Дата | Договор № 004-2025 от 26.02.2025 г. | | | |
| Руководитель МГП | П.С. Богачев | | | Московская область, Ленинский городской округ | | | |
| Зам. начальника отдела №3 МГП | Н.В. Макаров | | | | | | |
| ГИП отдела №3 МГП | В.И. Лавренко | | | | | | |
| Вед. инженер отдела №3 МГП | Н.С. Пархоменко | | | | | | |
| | | | | Проект внесения изменений в генеральный план Ленинского городского округа Московской области применительно к населенному пункту с. Булатниково | Стадия | Лист | Листов |
| | | | | | | 1 | 2 |
| | | | | | НИИПИ
градоостроительства
ГАОУ МО «НИИПИ
градоостроительства» | | |
| Проверил | Н.В. Макаров | | | | | | |
| | | | | Масштаб 1:10000 | | | |