


ПРОЕКТ ВНЕСЕНИЯ ИЗМЕНЕНИЙ В ГЕНЕРАЛЬНЫЙ ПЛАН ЛЕНИНСКОГО ГОРОДСКОГО ОКРУГА МОСКОВСКОЙ ОБЛАСТИ ПРИМЕНительно К НАСЕЛЕННОМУ ПУНКТУ С. БУЛАТНИКОВО

КАРТА ГРАНИЦ ТЕРРИТОРИЙ, ЗОН ОХРАНЫ И ЗАЩИТНЫХ ЗОН ОБЪЕКТОВ КУЛЬТУРНОГО НАСЛЕДИЯ ЛЕНИНСКОГО ГОРОДСКОГО ОКРУГА МОСКОВСКОЙ ОБЛАСТИ ПРИМЕНительно К НАСЕЛЕННОМУ ПУНКТУ С. БУЛАТНИКОВО

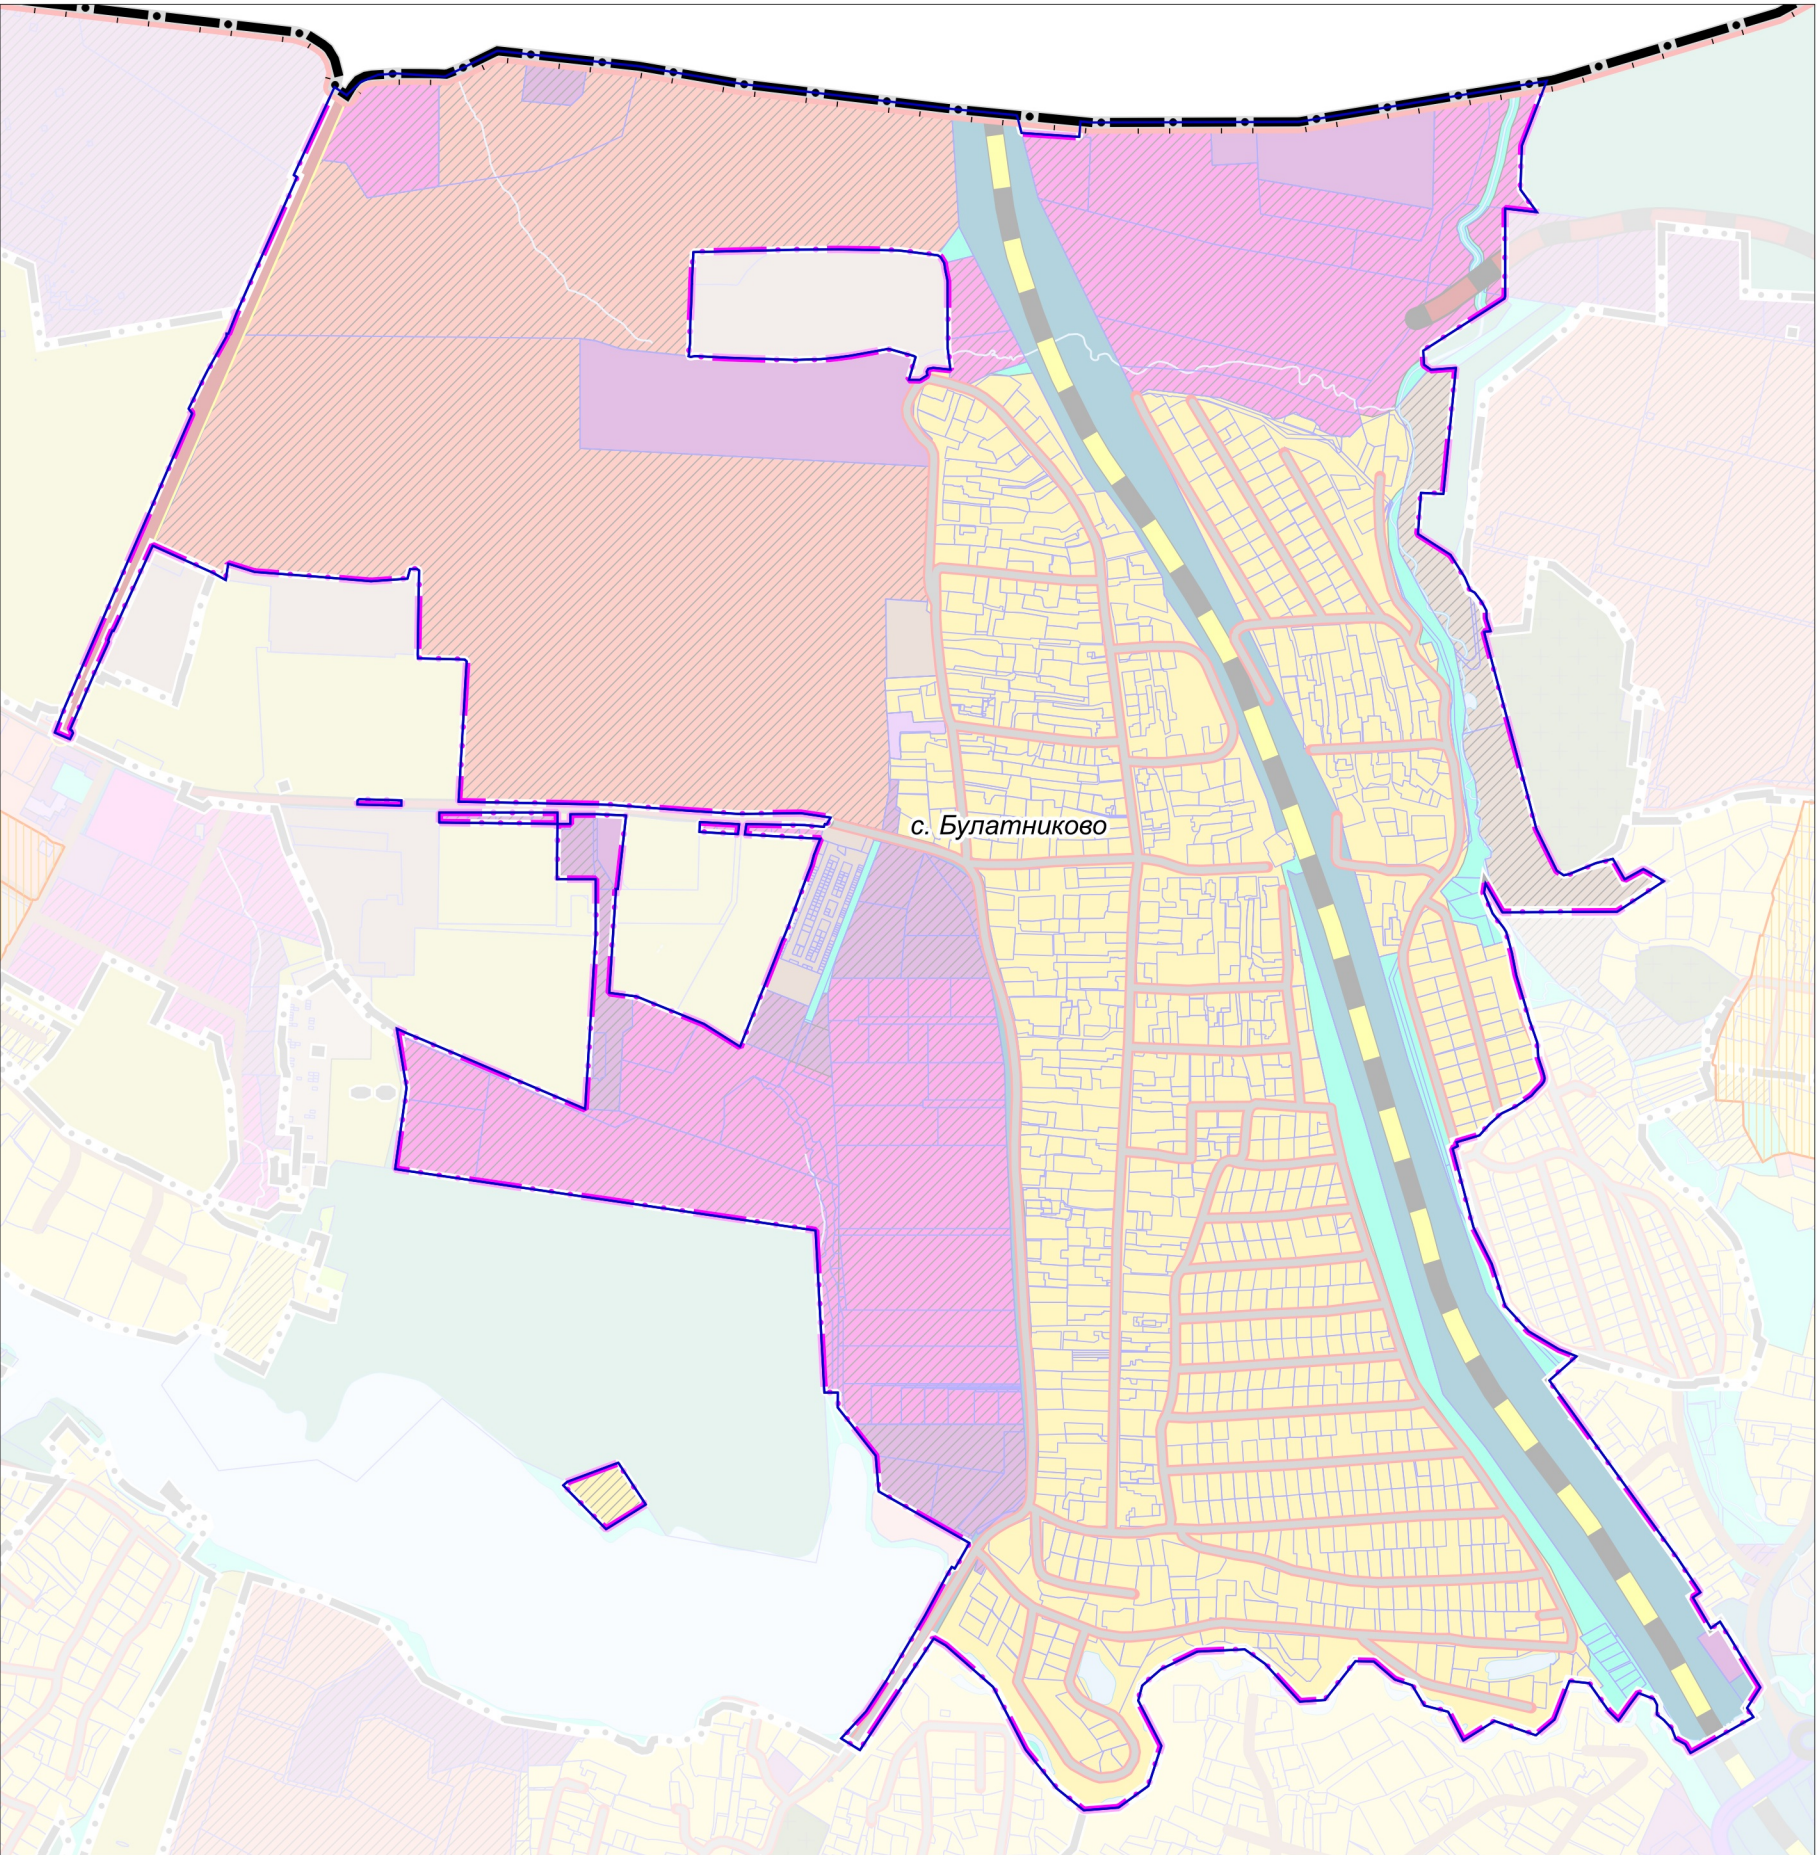

УСЛОВНЫЕ ОБОЗНАЧЕНИЯ

Границы



Московской области



Ленинского городского округа Московской области



населенных пунктов (утверждённые) *



населенных пунктов (утверждаемые)



земельных участков, поставленных на кадастровый учет



разработки генерального плана *

* Территории и объекты вне границ разработки отображены в информационных целях и не являются предметом утверждения настоящего генерального плана

Территории и зоны охраны объектов культурного наследия

Существующие зоны охраны ОКН:



Зона регулирования застройки и хозяйственной деятельности

ОБЪЕКТЫ КУЛЬТУРНОГО НАСЛЕДИЯ, ТЕРРИТОРИИ, ЗОНЫ ОХРАНЫ, ЗАЩИТНЫЕ ЗОНЫ ОБЪЕКТОВ КУЛЬТУРНОГО НАСЛЕДИЯ В ГРАНИЦАХ С. БУЛАТНИКОВО ОТСУТСТВУЮТ

Должность	ФИО	Подпись	Дата	Договор № 004-2025 от 26.02.2025 г.			
Руководитель МГП	П.С. Богачев			Московская область, Ленинский городской округ			
Зам. начальника отдела №3 МГП	Н.В. Макаров						
ГИП отдела №3 МГП	В.И. Лавренко						
Вед. инженер отдела №3 МГП	Н.С. Пархоменко			Проект внесения изменений в генеральный план Ленинского городского округа Московской области применительно к населенному пункту с. Булатниково	Стадия	Лист	Листов
						1	1
				Карта границ территорий, зон охраны и защитных зон объектов культурного наследия Ленинского городского округа Московской области применительно к населенному пункту с. Булатниково	НИИПИ градостроительства		
Проверил	Н.В. Макаров				ГАУ МО «НИИПИ градостроительства»		
				Масштаб 1:10000			