


ВНЕСЕНИЕ ИЗМЕНЕНИЙ В ПРАВИЛА ЗЕМЛЕПОЛЬЗОВАНИЯ И ЗАСТРОЙКИ ТЕРРИТОРИИ (ЧАСТИ ТЕРРИТОРИИ) ЛЕНИНСКОГО ГОРОДСКОГО ОКРУГА МОСКОВСКОЙ ОБЛАСТИ ПРИМЕНИТЕЛЬНО К ЧАСТИ НАСЕЛЕННОГО ПУНКТА Г. ВИДНОЕ И НАСЕЛЕННОМУ ПУНКТУ Д. ПУГОВИЧИНО

КАРТА ГРАДОСТРОИТЕЛЬНОГО ЗОНИРОВАНИЯ С УСТАНОВЛЕННЫМИ ТЕРРИТОРИЯМИ, В ГРАНИЦАХ КОТОРЫХ ПРЕДУСМАТРИВАЮТСЯ ТРЕБОВАНИЯ К АРХИТЕКТУРНО-ГРАДОСТРОИТЕЛЬНОМУ ОБЛИКУ ОБЪЕКТОВ КАПИТАЛЬНОГО СТРОИТЕЛЬСТВА

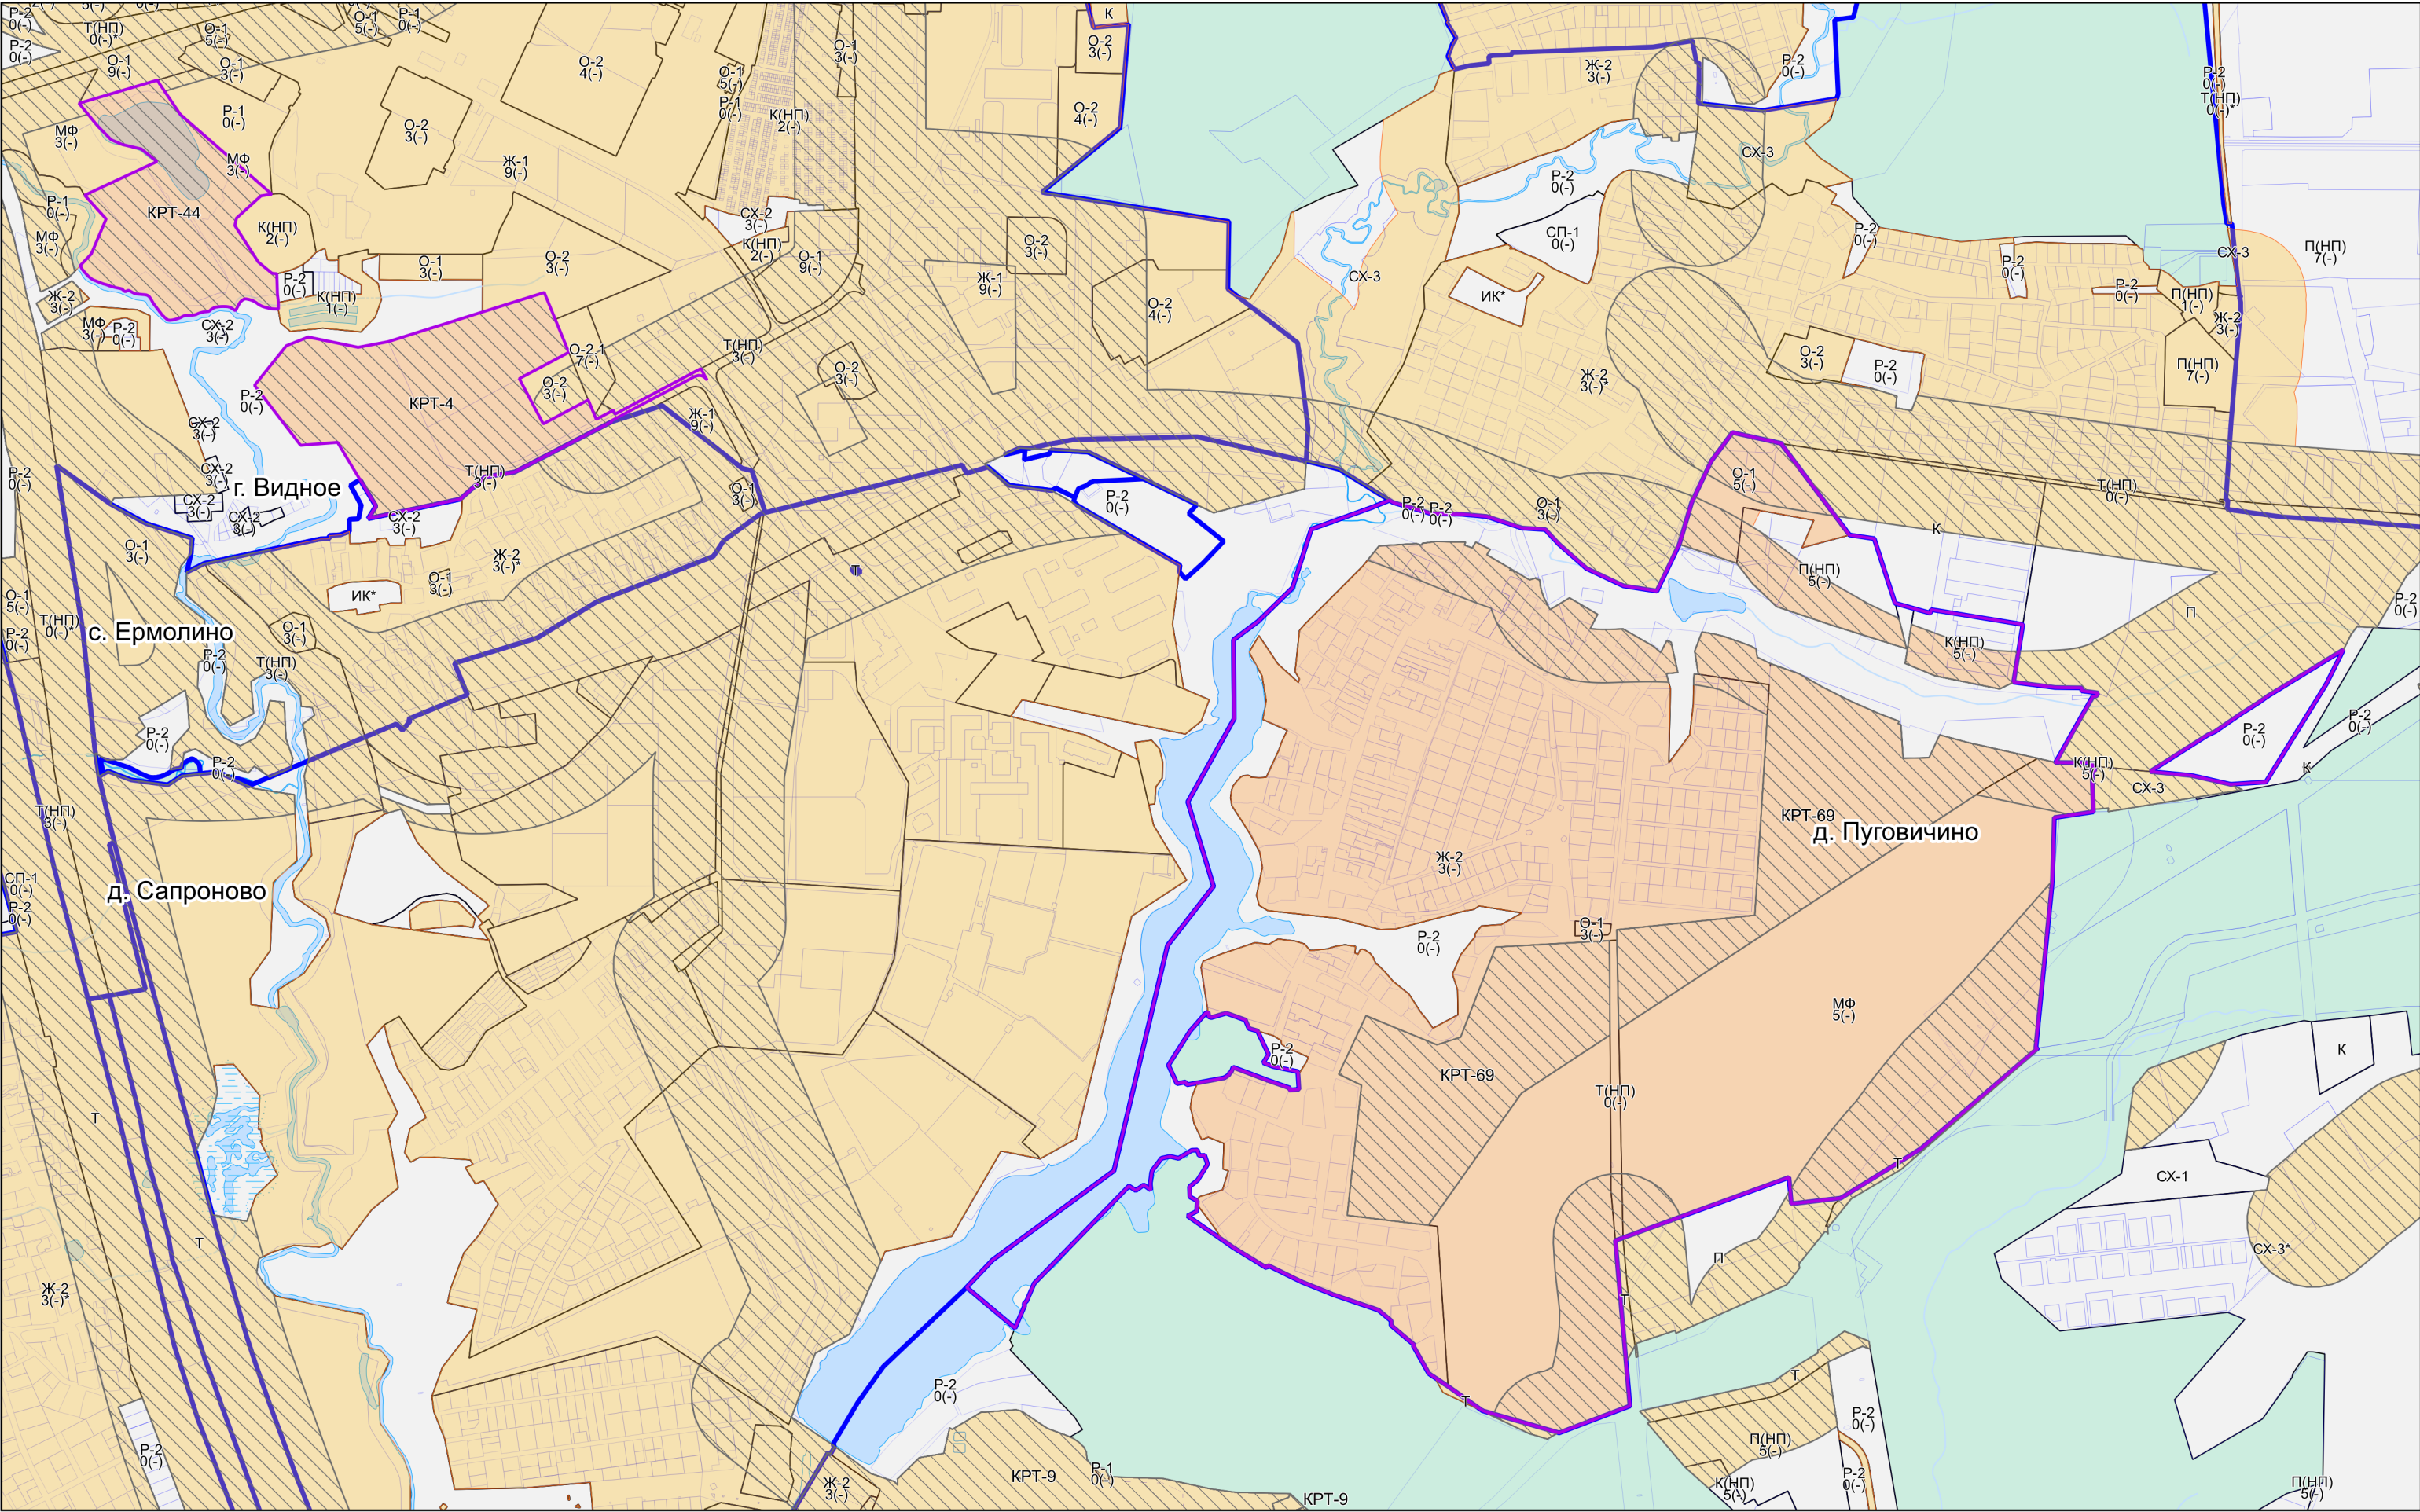

Условные обозначения:

- Границы**
- Разработки
  - Населённых пунктов
  - Территориальных зон
  - Земельных участков (по данным ЕГРН)
- Территории**
- Земли, покрытые поверхностными водами
  - Леса
  - Территории, в границах которых требования к архитектурно-градостроительному облику не предусматриваются
- Территории, в границах которых предусматриваются требования к архитектурно-градостроительному облику объектов капитального строительства**
- Тип 1
  - Тип 1.1
  - Тип 2
  - Тип 2.1
- Подписи территориальных зон**
- О-1 - Виды территориальных зон
  - 3 - Предельное количество надземных этажей
  - (-) - Предельная высотность (в метрах)
- Примечание:**
- Требования к архитектурно-градостроительному облику распространяются на объекты капитального строительства и территории, полностью или частично размещаемые в пределах частей земельных участков, расположенных в границах территорий (Тип 1, Тип 1.1, Тип 2, Тип 2.1). Перечень видов разрешенного использования земельных участков, полностью или частично расположенных в границах территорий (Тип 1, Тип 1.1, Тип 2, Тип 2.1), в отношении которых предусматриваются требования к архитектурно-градостроительному облику объектов капитального строительства, определен в статье «Требования к архитектурно-градостроительному облику объектов капитального строительства» настоящих Правил.

|                         |                  |         |      |   |                                   |      |        |
|-------------------------|------------------|---------|------|---|-----------------------------------|------|--------|
| Должность               | ФИО              | Подпись | Дата | Договор от 13.08.2024 №176-2024   |                                   |      |        |
| Нач. отд. ПЗЗ ЦОГД      | Д.М. Пападопулос |         |      | Московская область, Ленинский городской округ, г.Видное, д. Пуговичино   |                                   |      |        |
| ГИП отд. ПЗЗ ЦОГД       | Д.А. Косенко     |         |      |   |                                   |      |        |
| ГИП отд. ПЗЗ ЦОГД       | А.В. Склирова    |         |      |   |                                   |      |        |
| ГИП отд. ПЗЗ ЦОГД       | Е.С. Головенкова |         |      |   |                                   |      |        |
| Вед. инж. отд. ПЗЗ ЦОГД | В.Ю. Парамонов   |         |      | Внесение изменений в Правила землепользования и застройки территории (части территории) Ленинского городского округа Московской области применительно к части населенного пункта г. Видное и населенному пункту д. Пуговичино | Стадия                            | Лист | Листов |
|                         |                  |         |      |   | ГД                                | 3    | 4      |
|                         |                  |         |      |   | НИИПИ градостроительства          |      |        |
|                         |                  |         |      |   | ГАУ МО «НИИПИ градостроительства» |      |        |
| Проверил                | Д.М. Пападопулос |         |      | Карта градостроительного зонирования с установленными территориями, в границах которых предусматриваются требования к архитектурно-градостроительному облику объектов капитального строительства<br>Масштаб 1:10000           |                                   |      |        |