

ГРАФИЧЕСКОЕ ОПИСАНИЕ

местоположения границ населенных пунктов, территориальных зон, особо охраняемых природных территорий, зон с особыми условиями использования территории

Публичный сервитут «Распределительный газопровод среднего давления для газоснабжения жилого(ых) дома(ов) по адресу: Московская обл., г.о. Ленинский, д. Горки, ул Берёзовая. Догазификация д. Горки».

(наименование объекта, местоположение границ которого описано (далее - объект))

Раздел 1

Сведения об объекте


№ п/п	Характеристики объекта	Описание характеристик
1	2	3
1	Местоположение объекта	Московская область, г.о Ленинский, деревня Горки
2	Площадь объекта +/- величина погрешности определения площади (Р +/- Дельта Р)	623 +/- 9 м²
3	Иные характеристики объекта	-

Раздел 2					
Сведения о местоположении границ объекта					
1. Система координат МСК-50, зона 2					
2. Сведения о характерных точках границ объекта					
Обозначение характерных точек границ	Координаты, м		Метод определения координат характерной точки	Средняя квадратическая погрешность положения характерной точки (Mt), м	Описание обозначения точки на местности (при наличии)
	X	Y			
1	2	3	4	5	6
1	441509.50	2204489.08	Аналитический метод	0.10	-
2	441495.60	2204490.20	Аналитический метод	0.10	-
3	441483.05	2204491.21	Аналитический метод	0.10	-
4	441468.53	2204492.38	Аналитический метод	0.10	-
5	441456.16	2204493.38	Аналитический метод	0.10	-
6	441444.75	2204494.30	Аналитический метод	0.10	-
7	441387.96	2204477.10	Аналитический метод	0.10	-
8	441389.44	2204472.48	Аналитический метод	0.10	-
9	441386.05	2204469.14	Аналитический метод	0.10	-
10	441383.10	2204471.86	Аналитический метод	0.10	-
11	441384.45	2204473.31	Аналитический метод	0.10	-
12	441383.79	2204475.36	Аналитический метод	0.10	-
13	441381.41	2204473.42	Аналитический метод	0.10	-
14	441378.44	2204476.16	Аналитический метод	0.10	-
15	441382.65	2204479.58	Аналитический метод	0.10	-
16	441417.04	2204490.60	Аналитический метод	0.10	-
17	441446.50	2204499.29	Аналитический метод	0.10	-
18	441453.36	2204498.64	Аналитический метод	0.10	-
19	441453.54	2204497.36	Аналитический метод	0.10	-
20	441458.01	2204498.20	Аналитический метод	0.10	-
21	441507.53	2204493.62	Аналитический метод	0.10	-
1	441509.50	2204489.08	Аналитический метод	0.10	-

3. Сведения о характерных точках части (частей) границы объекта					
Обозначение характерных точек части границы	Координаты, м		Метод определения координат характерной точки	Средняя квадратическая погрешность положения характерной точки (Mt), м	Описание обозначения точки на местности (при наличии)
	X	Y			
1	2	3	4	5	6
-	-	-	-	-	-

Раздел 3							
Сведения о местоположении измененных (уточненных) границ объекта							
1. Система координат -							
2. Сведения о характерных точках границ объекта							
Обозначение характерных точек границ	Существующие координаты, м		Измененные (уточненные) координаты, м		Метод определения координат характерной точки	Средняя квадратическая погрешность положения характерной точки (Mt), м	Описание обозначения точки на местности (при наличии)
	X	Y	X	Y			
1	2	3	4	5	6	7	8
-	-	-	-	-	-	-	
3. Сведения о характерных точках части (частей) границы объекта							
Обозначение характерных точек части границы	Существующие координаты, м		Измененные (уточненные) координаты, м		Метод определения координат характерной точки	Средняя квадратическая погрешность положения характерной точки (Mt), м	Описание обозначения точки на местности (при наличии)
	X	Y	X	Y			
1	2	3	4	5	6	7	8
-	-	-	-	-	-	-	

Схема расположения границ публичного сервитута

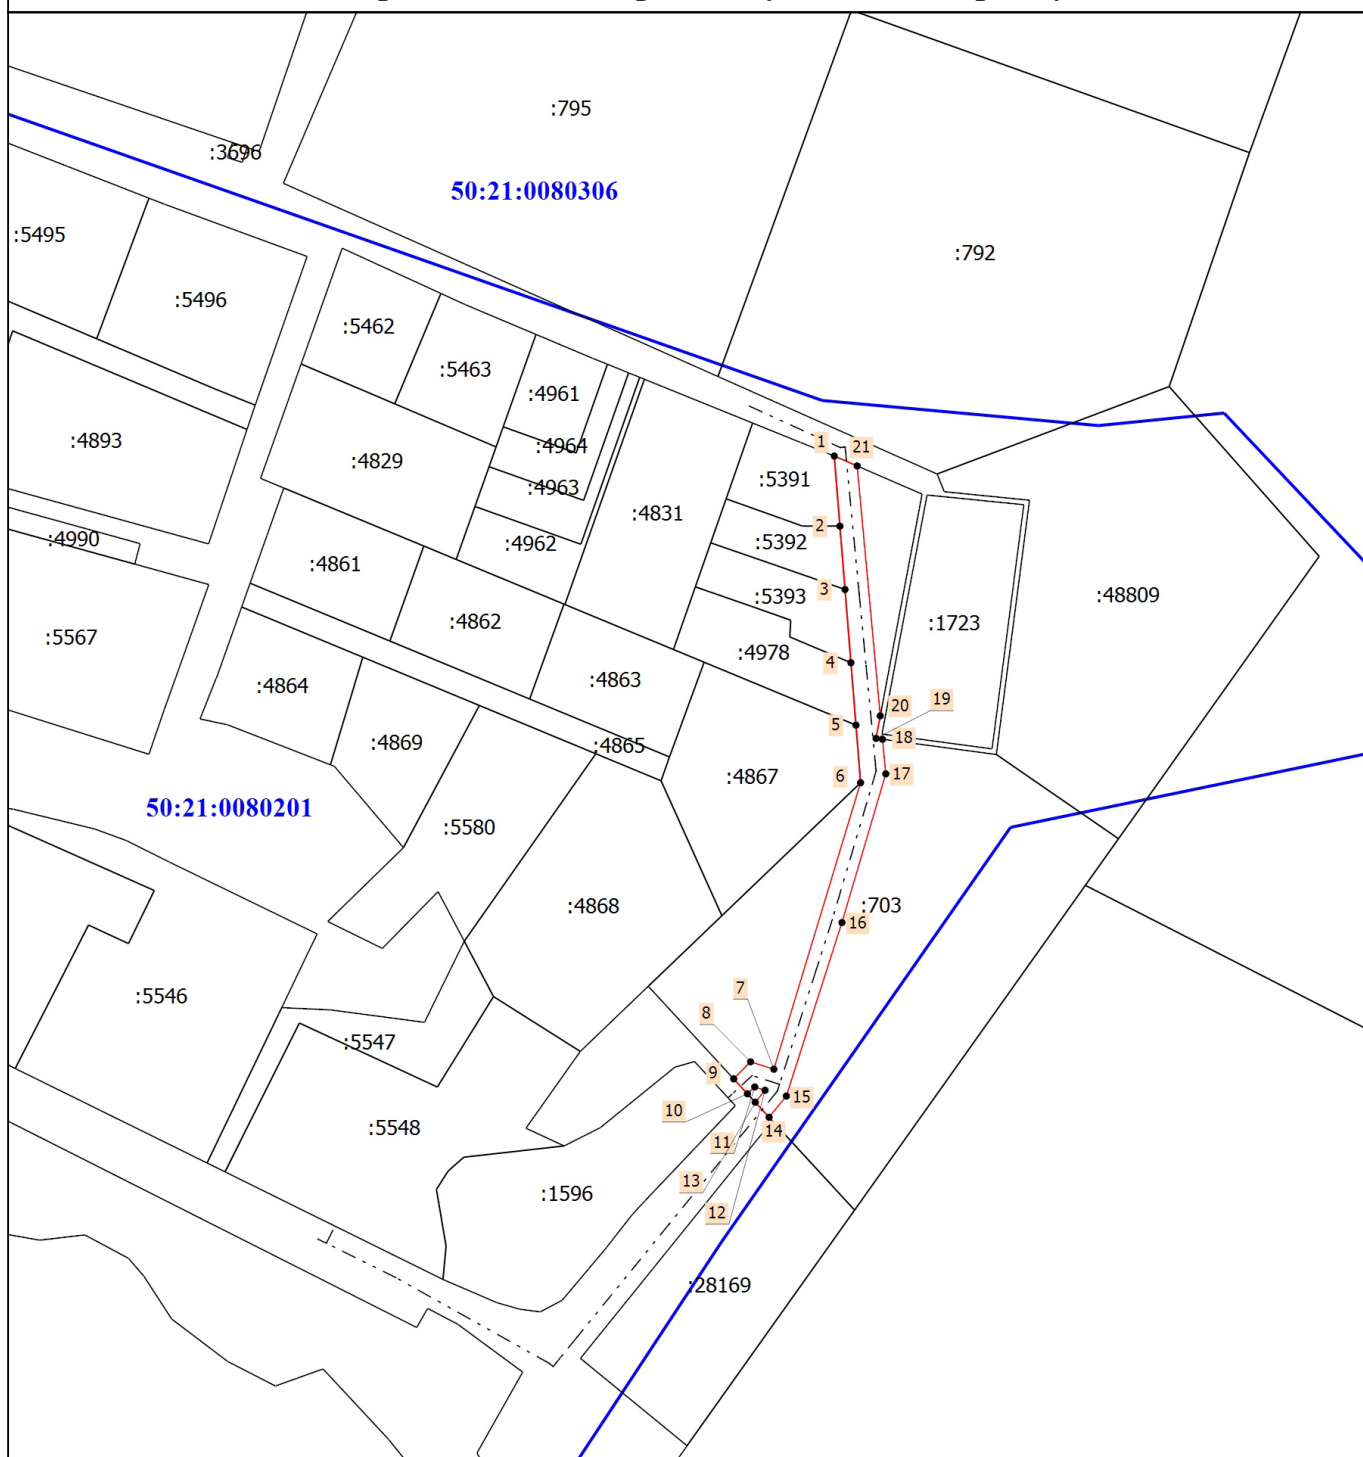

Масштаб 1:1500

Условные обозначения

- Часть границы, местоположение которой определено при выполнении кадастровых работ
- Обозначение новой характерной точки

1

- Граница кадастрового квартала

50:21:0080201

- Номер кадастрового квартала

- Характерная точка границы, сведения о которой позволяют однозначно определить ее положение на местности
- Часть границы, сведения ЕГРН о которой позволяют однозначно определить ее положение на местности
- Контур газопровода в отношении которого устанавливается публичный сервитут

Подпись _____

Дата " 08 " 09 2026 г.

Место для оттиска печати (при наличии) лица, составившего описание местоположения границ объекта

