


Этап 3 Схема № 19
Организации дорожного движения на период подготовительных
и строительных работ на Каширском шоссе и Володарском
шоссе

УТВЕРЖДАЮ:
Государственное бюджетное учреждение
Московской области "Мосавтодор"
Начальник управления БДД
Е.А. Пушкарёва

СОГЛАСОВАНО
Главный инженер
ООО "СП-Автоматизация"
В.В. Тищенко

Участок 1
(1:500)

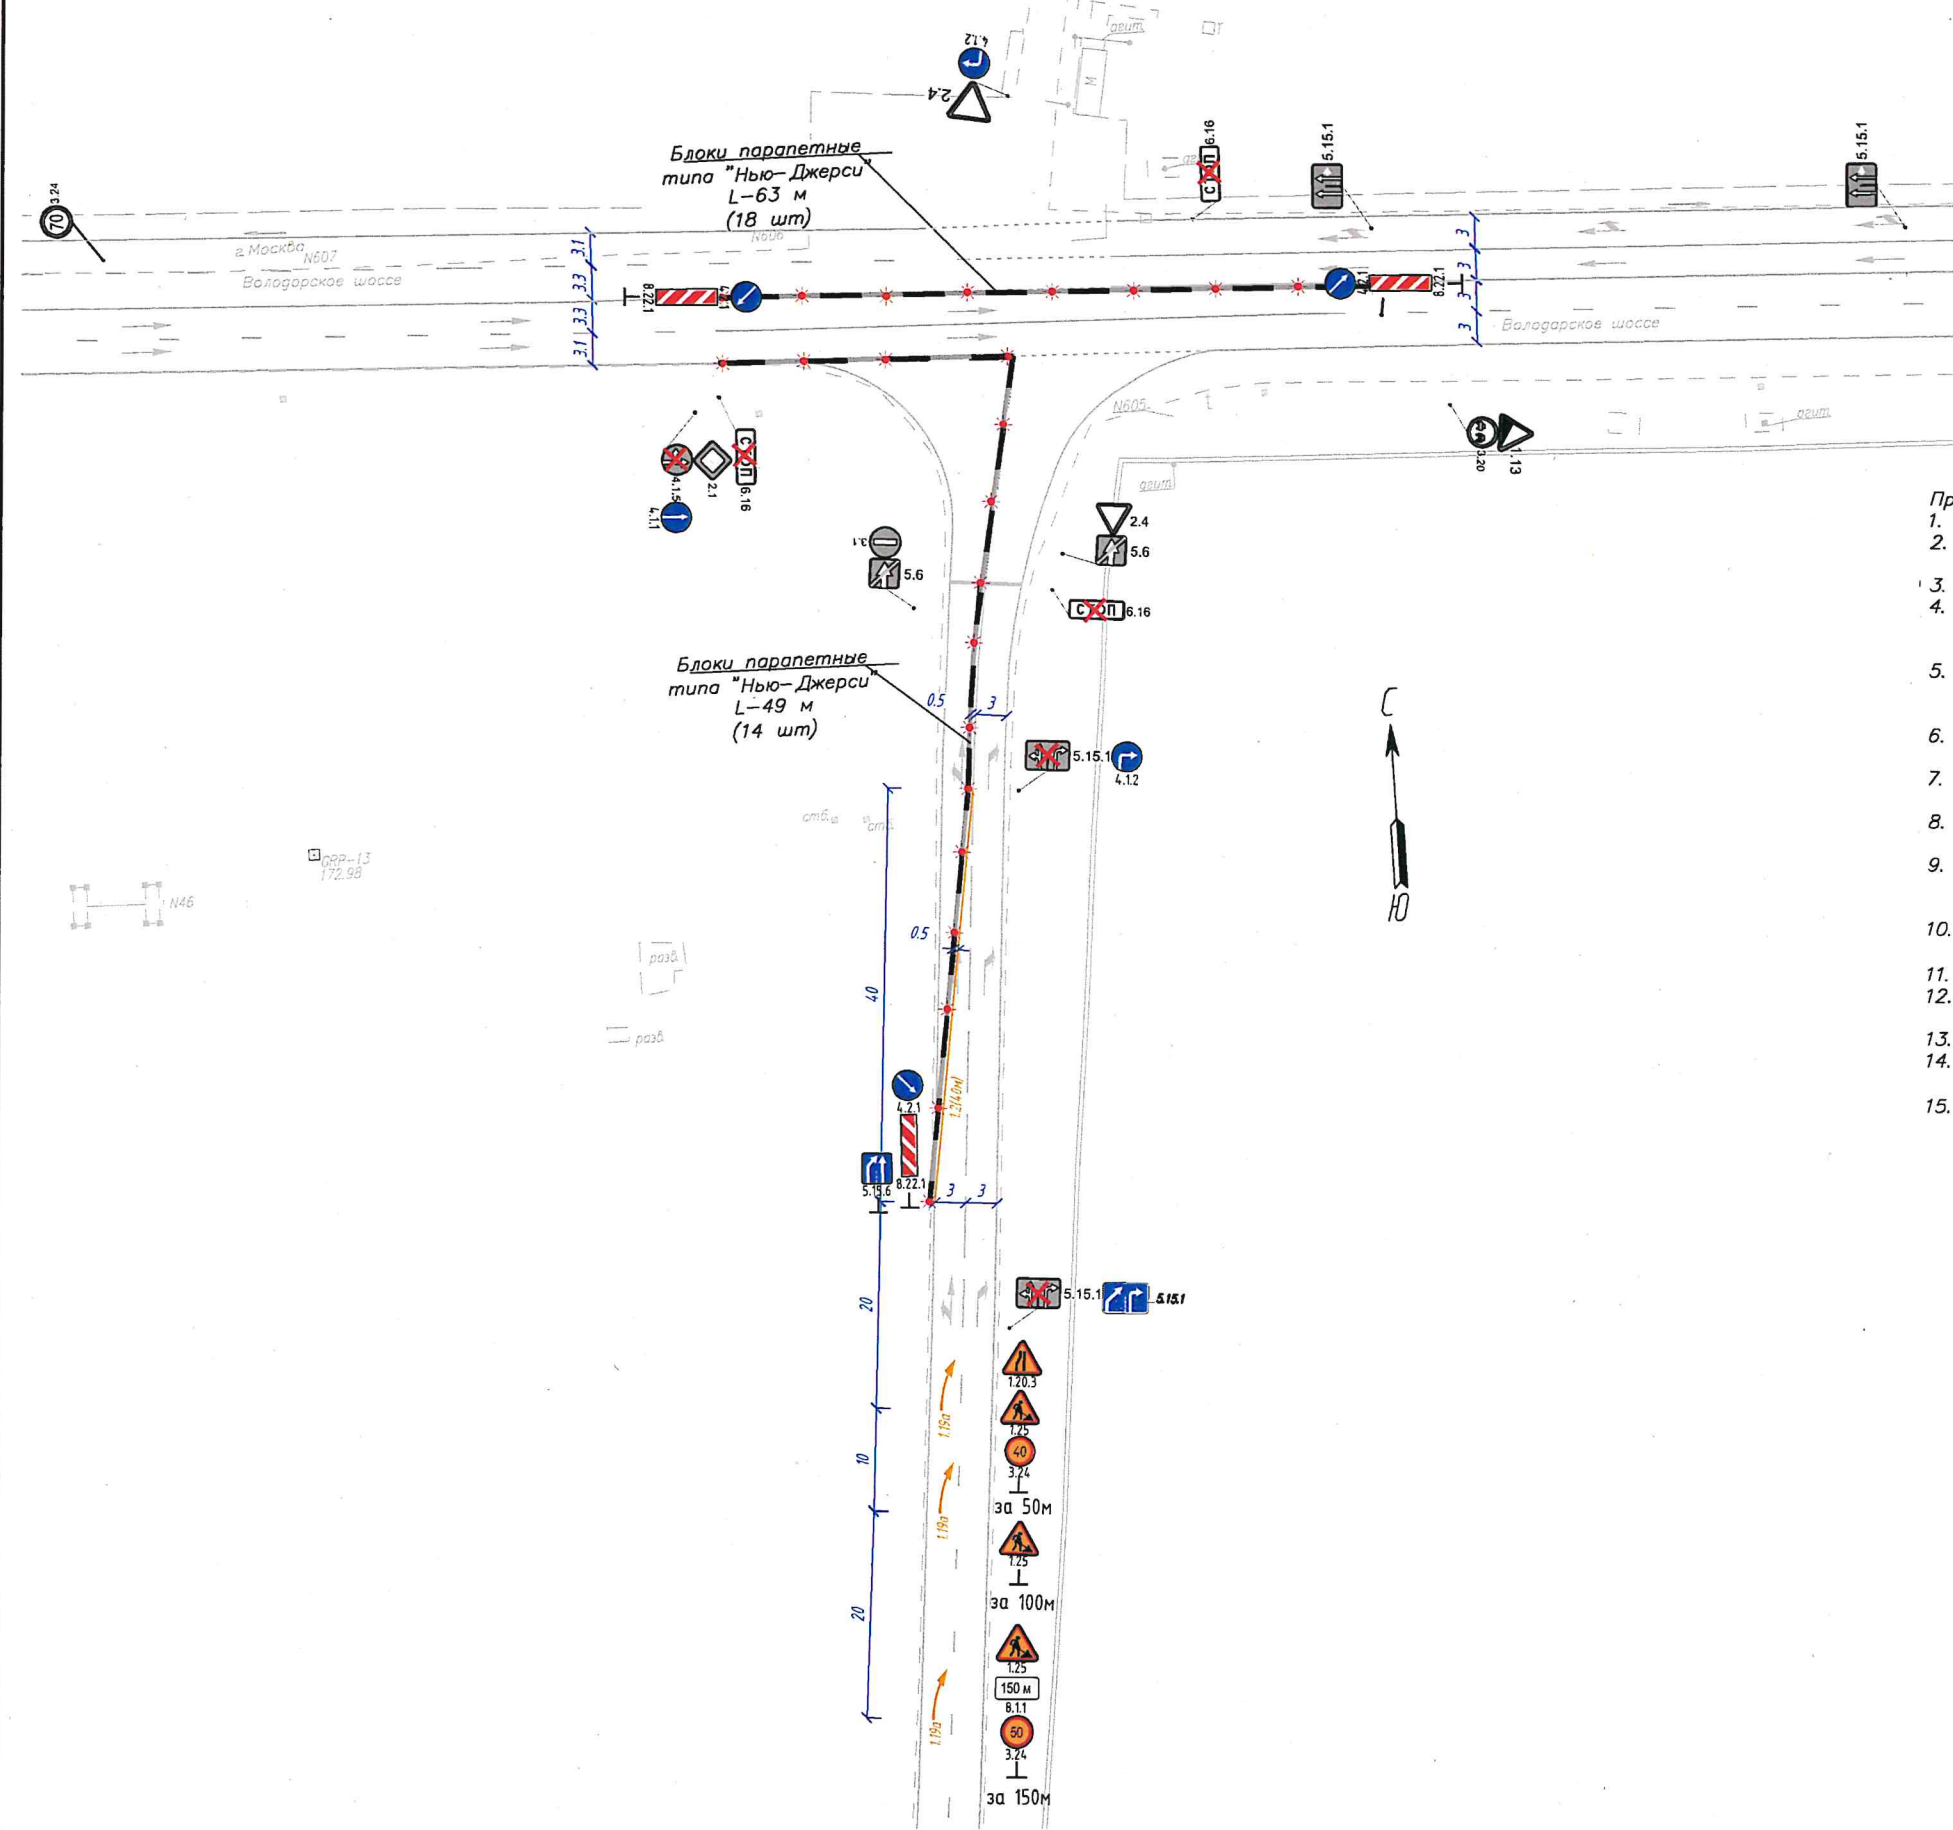

- Примечания:
1. Работы производятся вне населенного пункта.
 2. Временные дорожные знаки должны соответствовать ГОСТ Р 52290-2004 и устанавливаться по ГОСТ Р 58350-2019, ГОСТ Р 52289-2019, ОДМ 218.6.019-2016.
 3. Знаки со светоотражающей пленкой тип Б на Володарском шоссе II типоразмера.
 4. Временные дорожные знаки устанавливаются с учетом знаков постоянной дислокации. В случае, если существующие дорожные знаки противоречат временным, то они должны быть зачехлены.
 5. Опоры временных знаков должны быть окрашены чередующимися горизонтальными полосами желтого и черного цвета шириной 0.2 м, начиная с желтого цвета от верха опор.
 6. Вдоль паралетного ограждения и на водоналивных блоках устанавливают фонари красного цвета с шагом 3-5 м.
 7. Временная разметка выполняется оранжевой краской, после проведения работ демаркируется.
 8. Ответственный за производство работ должен находиться на месте производимых работ.
 9. Дорожные рабочие должны быть одеты в спецодежду оранжевого цвета со светоотражающими элементами. Соблюдать технику безопасности, требуемую на объекте.
 10. В темное время суток дорожные работы производить при наличии искусственного освещения.
 11. Копии схемы предоставить в 7-й батальон 2-го полка ДПС (южный) ГИБДД ГУ МВД.
 12. Временная схема ОДД выполнена в соответствии с ГОСТ Р 58350-2019 и ОДМ 218.6.019-2016.
 13. Все размеры даны в метрах.
 14. Ответственный за производство работ: Начальник участка Хафизов С.В. тел. +7 (937) 493-61-30.
 15. Сроки производства работ: 1.01.2026-31.12.2026 г.

Условные обозначения:

	Знаки существующие		Железные ворота из профлиста
	Знаки проектируемые временные		Направление движения строительного транспорта.
	Разметка существующая		Информационная табличка
	Разметка проектируемая временная		Закрыть сущ. знаки
	Разметка проектируемая		
	Ограждение зоны производства работ		
	Блоки полимерные водоналивные		
	Блоки паралетные типа "Нью-Джерси"		
	Сигнальные фонари красного цвета		

						1695.20-РД.3-ПТС4.ТСОДД				
						Реконструкция Каширского шоссе на участке км.0 - км 4.4				
						3. Этап				
Изм.	Кол.	Удостоверен	документ	Подп.	Дата	Подготовка территории строительства. Технические средства организации	Стадия	Лист	Листов	
Разработал		Чернушов					Р		1	
Проверил		Баравин				Временная схема ТСОДД 19.		Группа компаний Стройтрансгаз		
Н. контр.		Иванова								
ГИП		Иванова								