
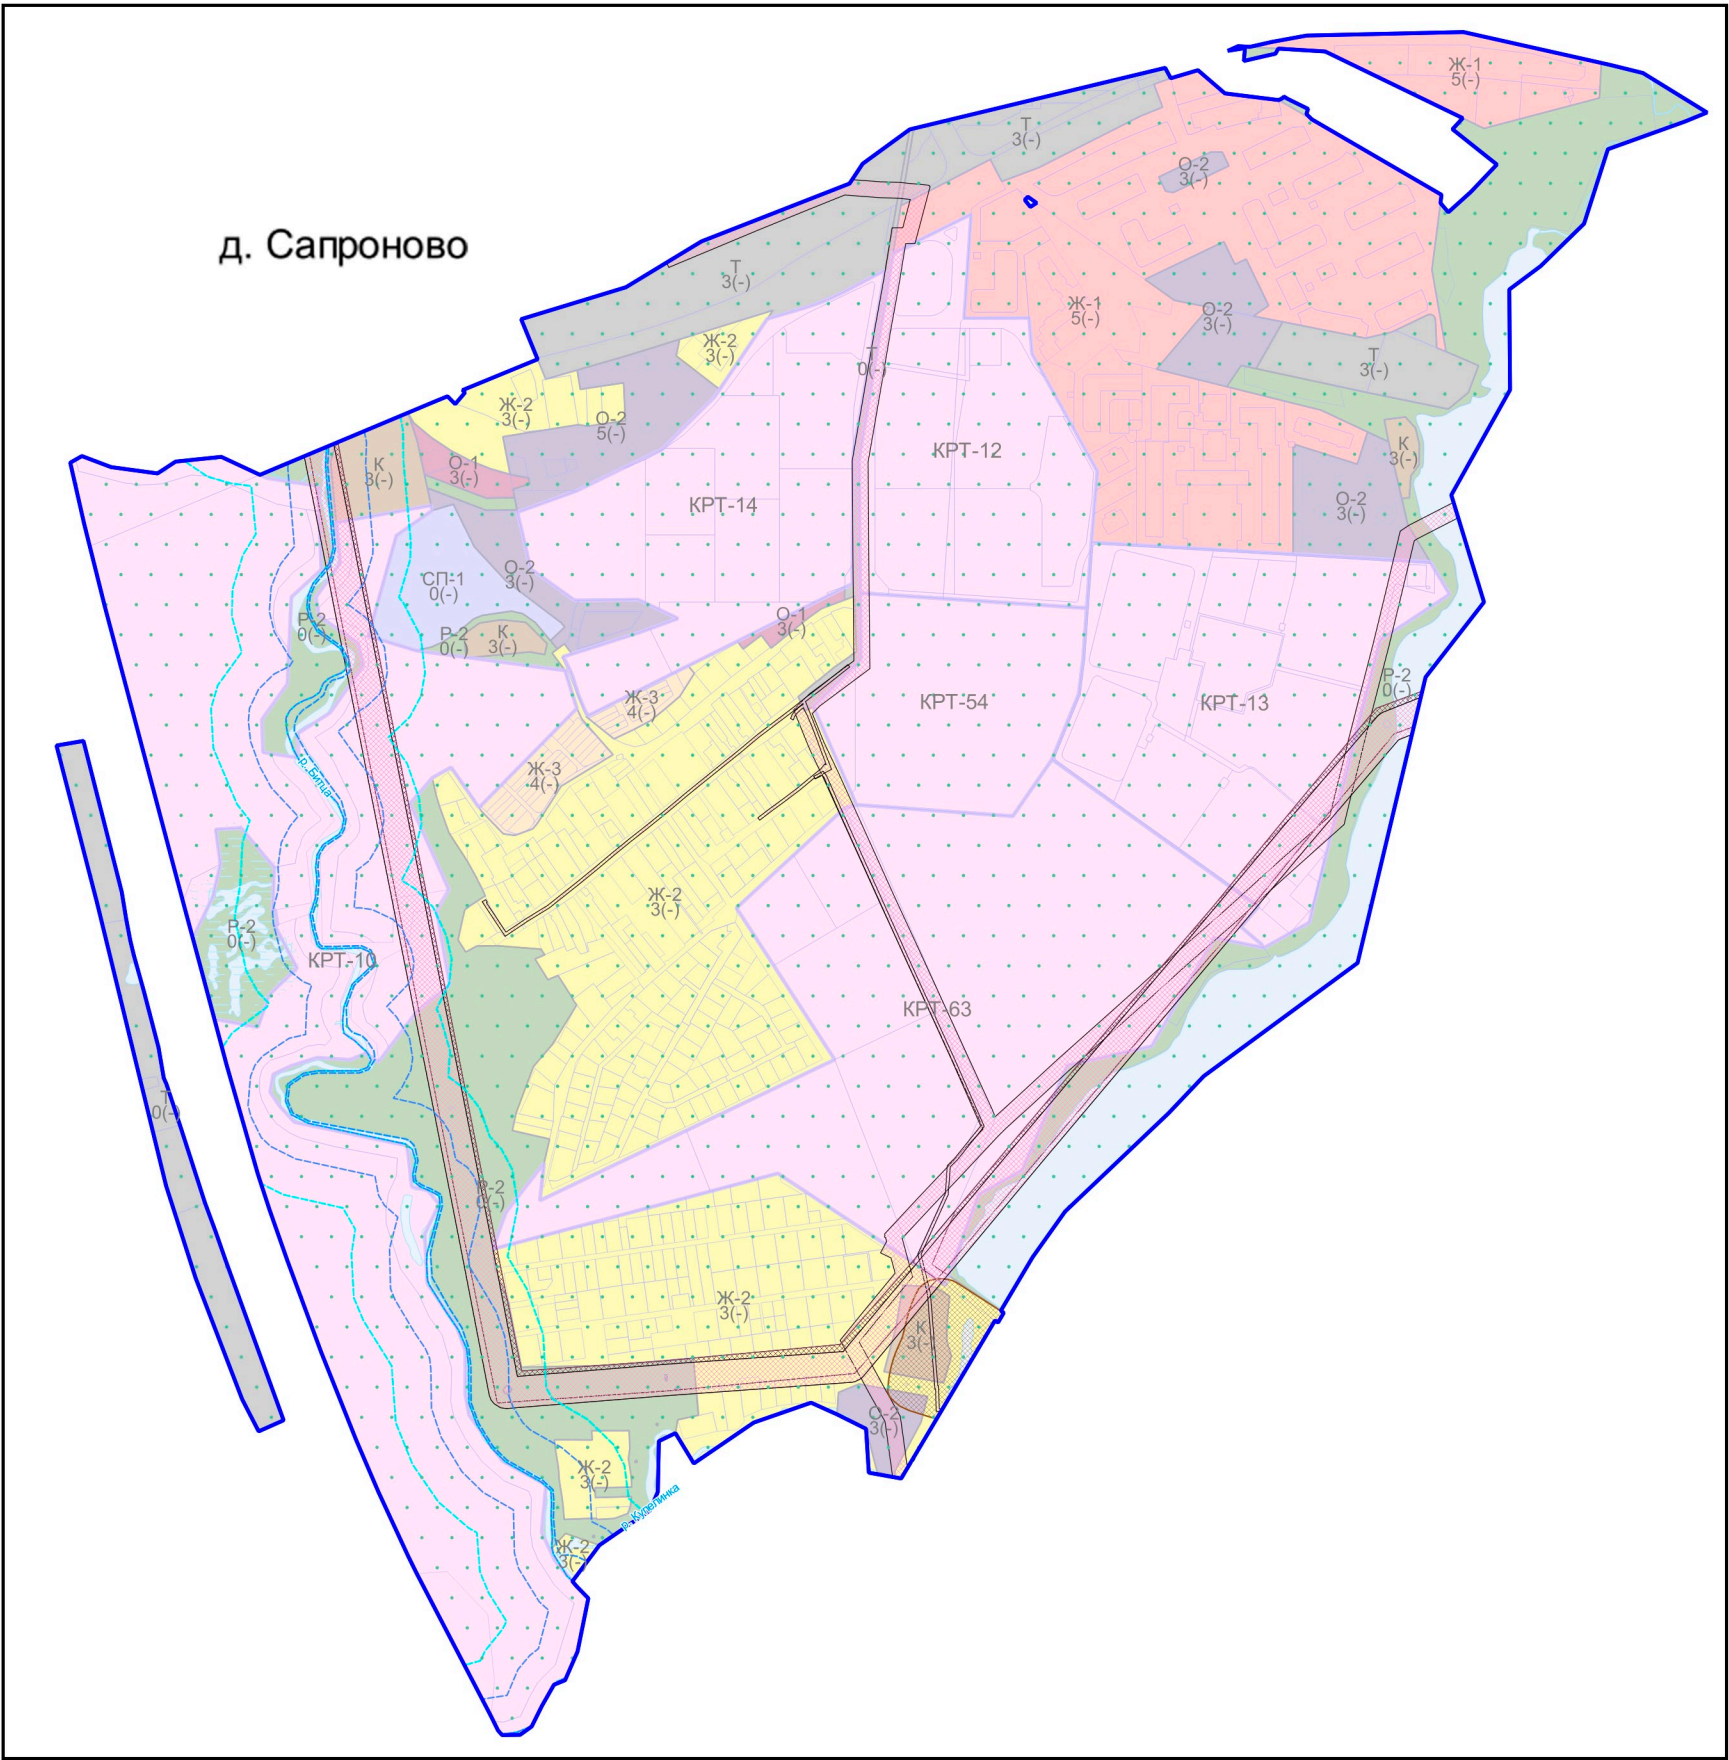
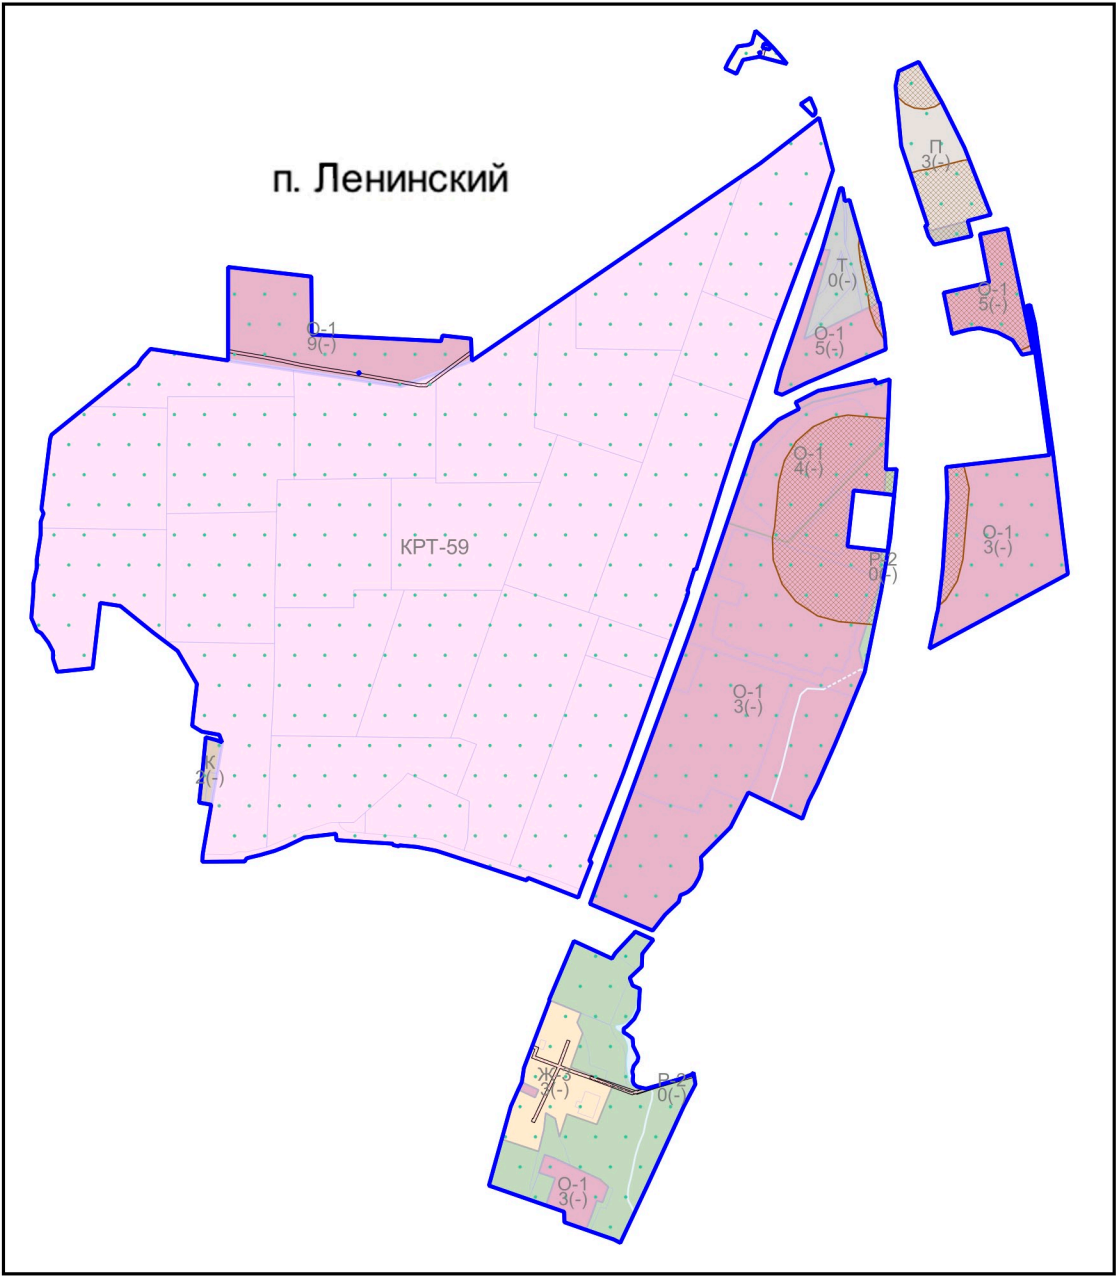


ВНЕСЕНИЕ ИЗМЕНЕНИЙ В "ПРАВИЛА ЗЕМЛЕПОЛЬЗОВАНИЯ И ЗАСТРОЙКИ ТЕРРИТОРИИ (ЧАСТИ ТЕРРИТОРИИ) ЛЕНИНСКОГО ГОРОДСКОГО ОКРУГА МОСКОВСКОЙ ОБЛАСТИ ПРИМЕНИТЕЛЬНО К НАСЕЛЕННЫМ ПУНКТАМ П. ЛЕНИНСКИЙ И Д. САПРОНОВО"

КАРТА ГРАДОСТРОИТЕЛЬНОГО ЗОНИРОВАНИЯ С ОТОБРАЖЕНИЕМ ГРАНИЦЫ НАСЕЛЕННОГО ПУНКТА, ГРАНИЦ ЗОН С ОСОБЫМИ УСЛОВИЯМИ ИСПОЛЬЗОВАНИЯ ТЕРРИТОРИЙ, ГРАНИЦ ТЕРРИТОРИЙ ОБЪЕКТОВ КУЛЬТУРНОГО НАСЛЕДИЯ И ГРАНИЦ ТЕРРИТОРИЙ ИСТОРИЧЕСКИХ ПОСЕЛЕНИЙ (ПО СВЕДЕНИЯМ ЕГРН)

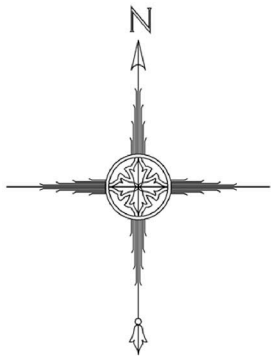

Условные обозначения:

- Границы**
- Населённого пункта
 - Земельных участков (по данным ЕГРН)
 - Территориальных зон
- Объекты транспортной инфраструктуры**
- Автомобильные дороги
- Территории**
- Земли, покрытые поверхностными водами
- Территориальные зоны**
- KPT - Зона осуществления деятельности по комплексному развитию территории
 - Ж-1 - Зона многоквартирной жилой застройки
 - Ж-2 - Зона застройки индивидуальными и блокированными жилыми домами
 - Ж-3 - Зона смешанной малоэтажной жилой застройки
 - O-1 - Многофункциональная общественно-деловая зона
 - O-2 - Зона специализированной общественной застройки
 - K - Коммунальная зона
 - П - Производственная зона
 - T - Зона транспортной инфраструктуры
 - P-2 - Природно-рекреационная зона
 - СП-1 - Зона мест погребения
 - СХ-3 - Зона сельскохозяйственного производства
- Зоны с особыми условиями использования территорий**
- Водоохранная зона
 - Прибрежная защитная полоса
 - Охранная зона инженерных коммуникаций
 - Санитарно-защитная зона предприятий, сооружений и иных объектов
 - Приаэродромная территория
- Иные территории и зоны с особыми режимами использования территорий**
- Территория лесничества
 - Зона публичного сервитута
- Подписи территориальных зон**
- O-1 - Виды территориальных зон
 - 3 - Предельное количество надземных этажей
 - (-) - Предельная высотность (в метрах)

Должность	ФИО	Подпись	Дата	Договор от 27.09.2021 № 63-2021 в ред. доп. согл. № 1 от 23.05.2022				
Нач. отд. ПЗЗ ЦОГД	Д.М. Пападопулос			Московская область, Ленинский городской округ				
ГИП отд. ПЗЗ ЦОГД	Д.А. Косенко							
ГИП отд. ПЗЗ ЦОГД	А.В. Склярова							
ГИП отд. ПЗЗ ЦОГД	Е.С. Головенкова			Внесение изменений в "Правила землепользования и застройки территории (части территории) Ленинского городского округа Московской области применительно к населенным пунктам п. Ленинский и д. Сапроново"	Стадия	Лист	Листов	
Вед. инж. отд.ПЗЗ ЦОГД	В.Ю. Парамонов				ГД	2.2	3	
Вед.инж.отд. ПЗЗ ЦОГД	Г.Г. Юрин				НИИПИ градостроительства ГАОУ МО "НИИПИ градостроительства"			
Инженер отд.ПЗЗ ЦОГД	И.В.Тришкина							
Проверил	Д.М. Пападопулос			Карта градостроительного зонирования с отображением границы населенного пункта, границ зон с особыми условиями использования территорий, границ территории объектов культурного наследия и границ территории исторических поселений (по сведениям ЕГРН) Масштаб 1:10000				