
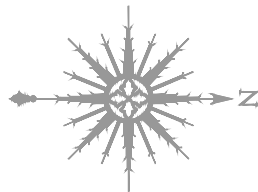


Согласовано:


Инв.№подл. Взам.инв.№ Подпись и дата

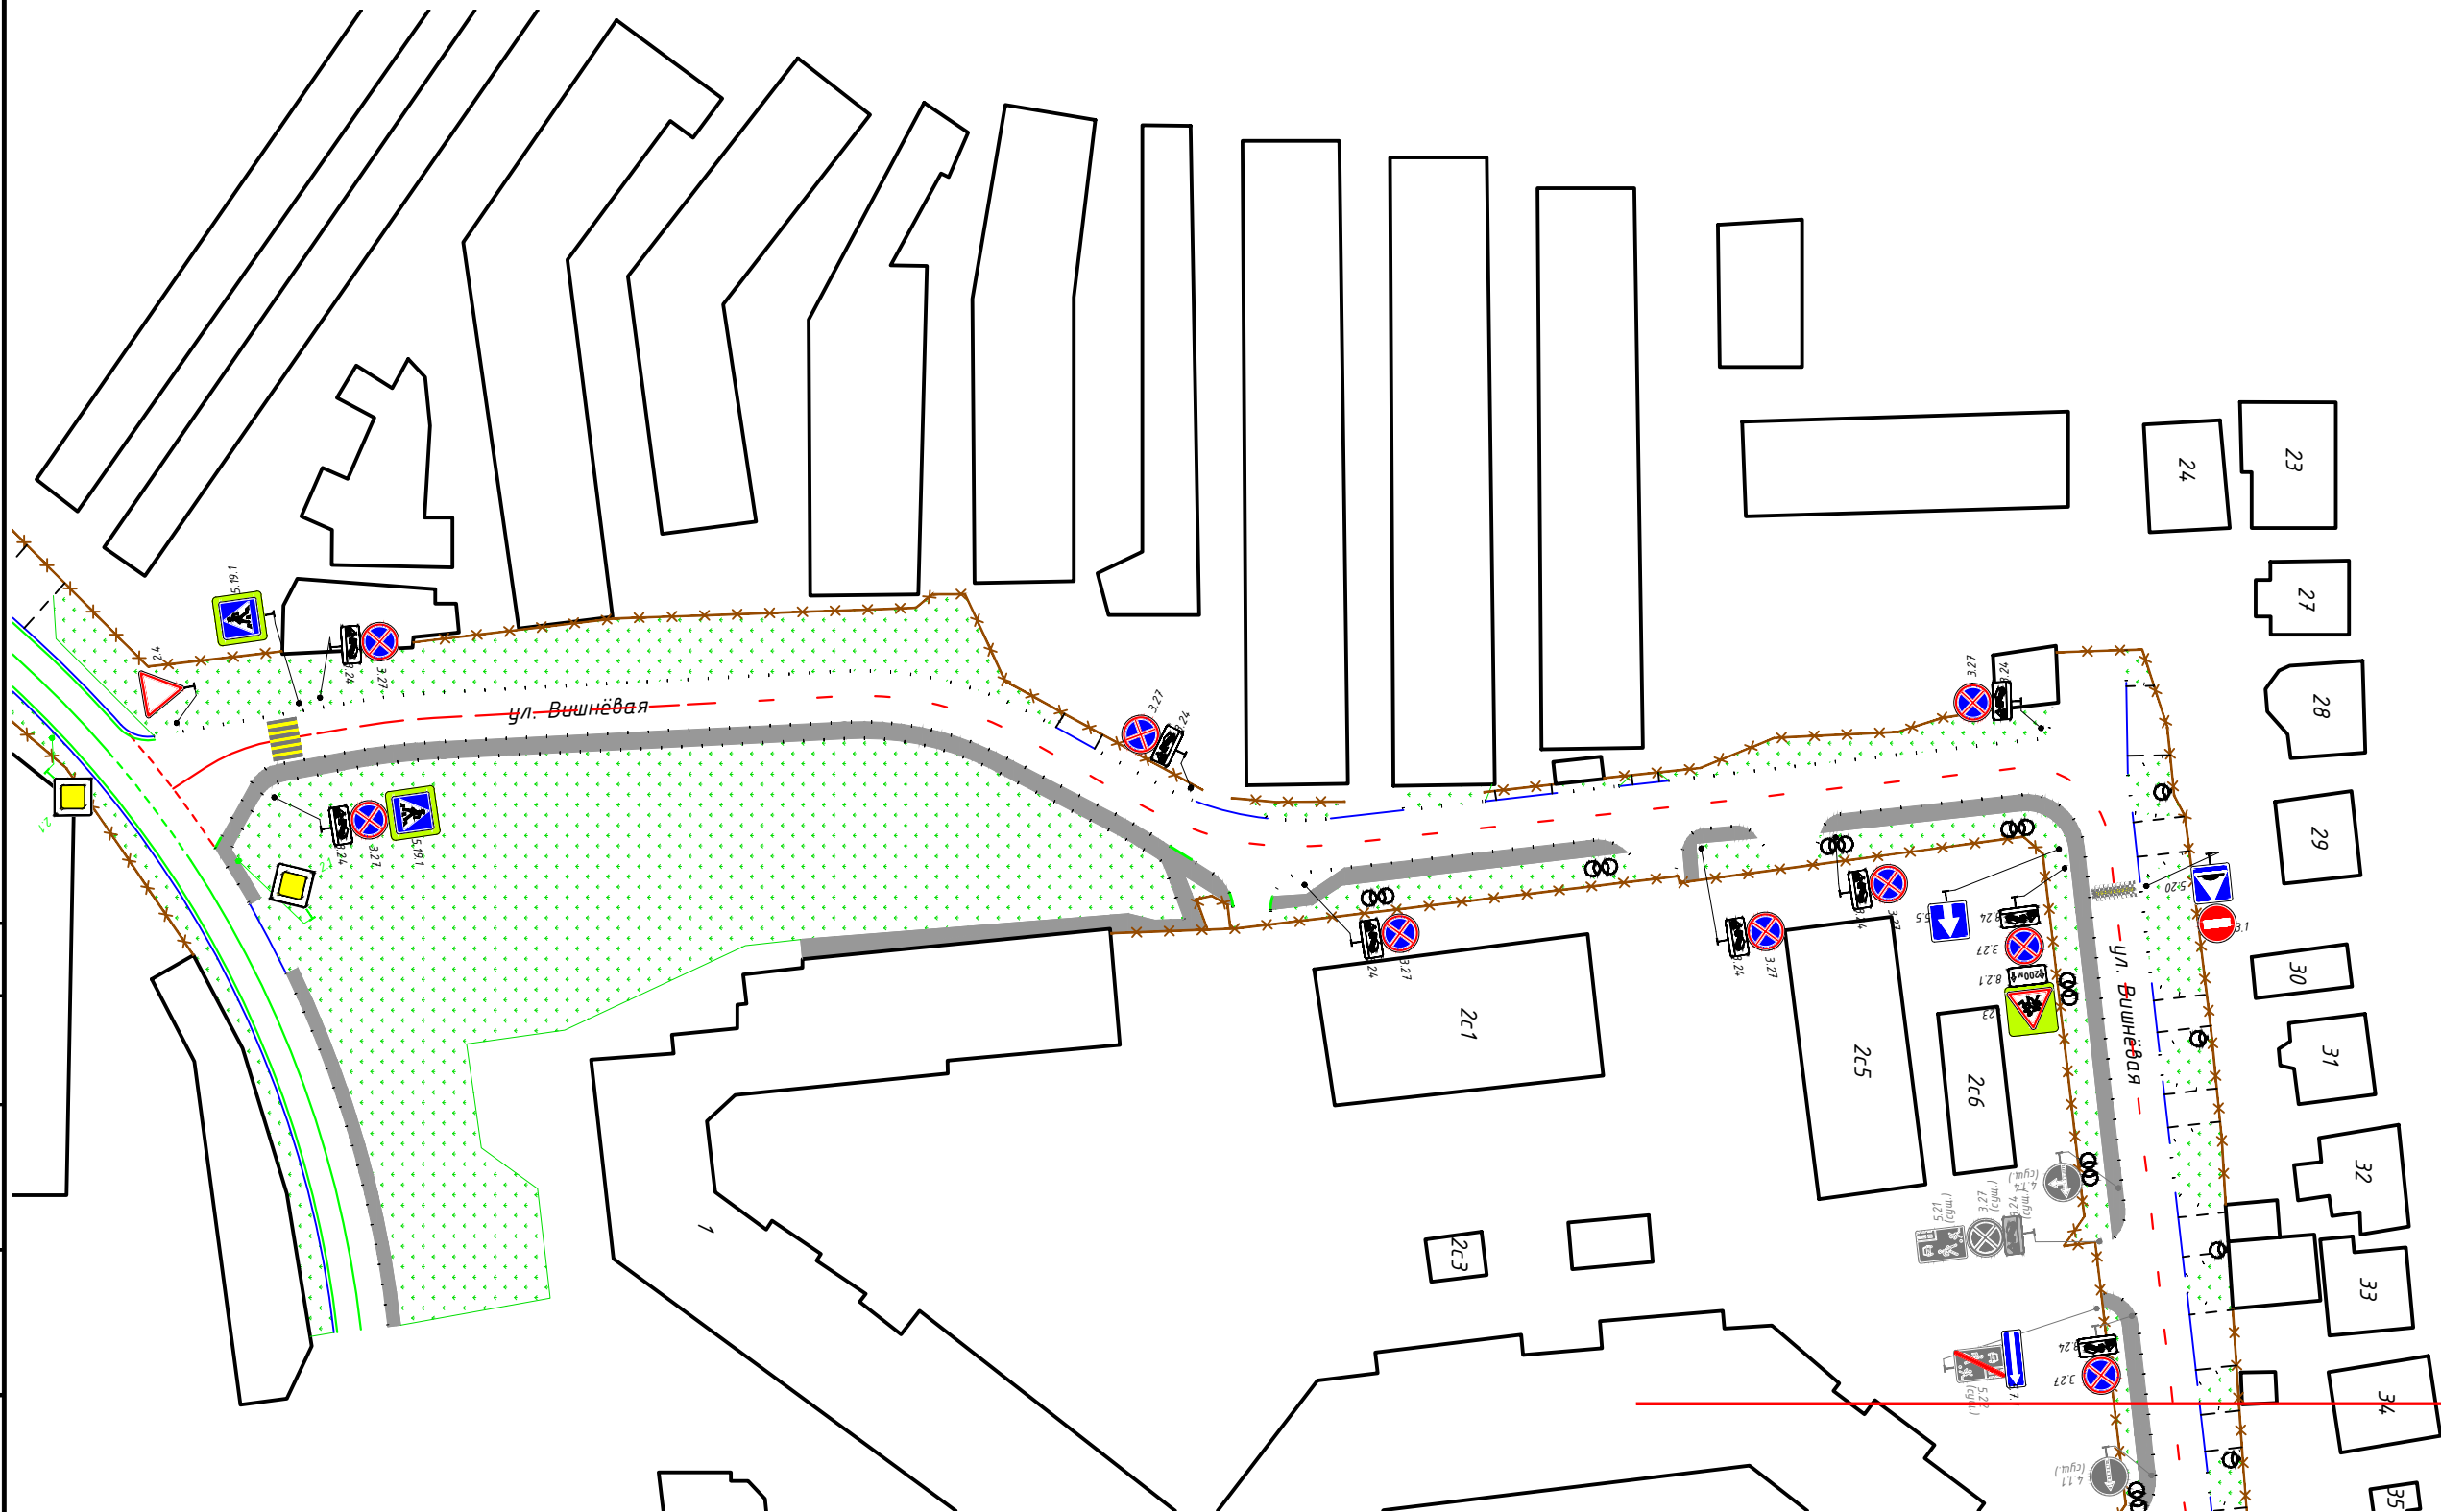

Лист 1
Лист 2

1:1000

						ДМИ-0606/222-ПОДД-Т427-ПОД			
						Проект организации дорожного движения на территории Московской области городского округа Ленинский			
Изм.	Кол.уч	Лист	N док.	Продп.	Дата	Проект организации дорожного движения по адресу: сп Развилковское Римский квартал	Стадия	Лист	Листов
Разраб.		Яньшин			06.22		П	1	2
Пров.		Попов			06.22				
						Проектируемая схема организации дорожного движения	 ООО «ДорМостИзыскания»		

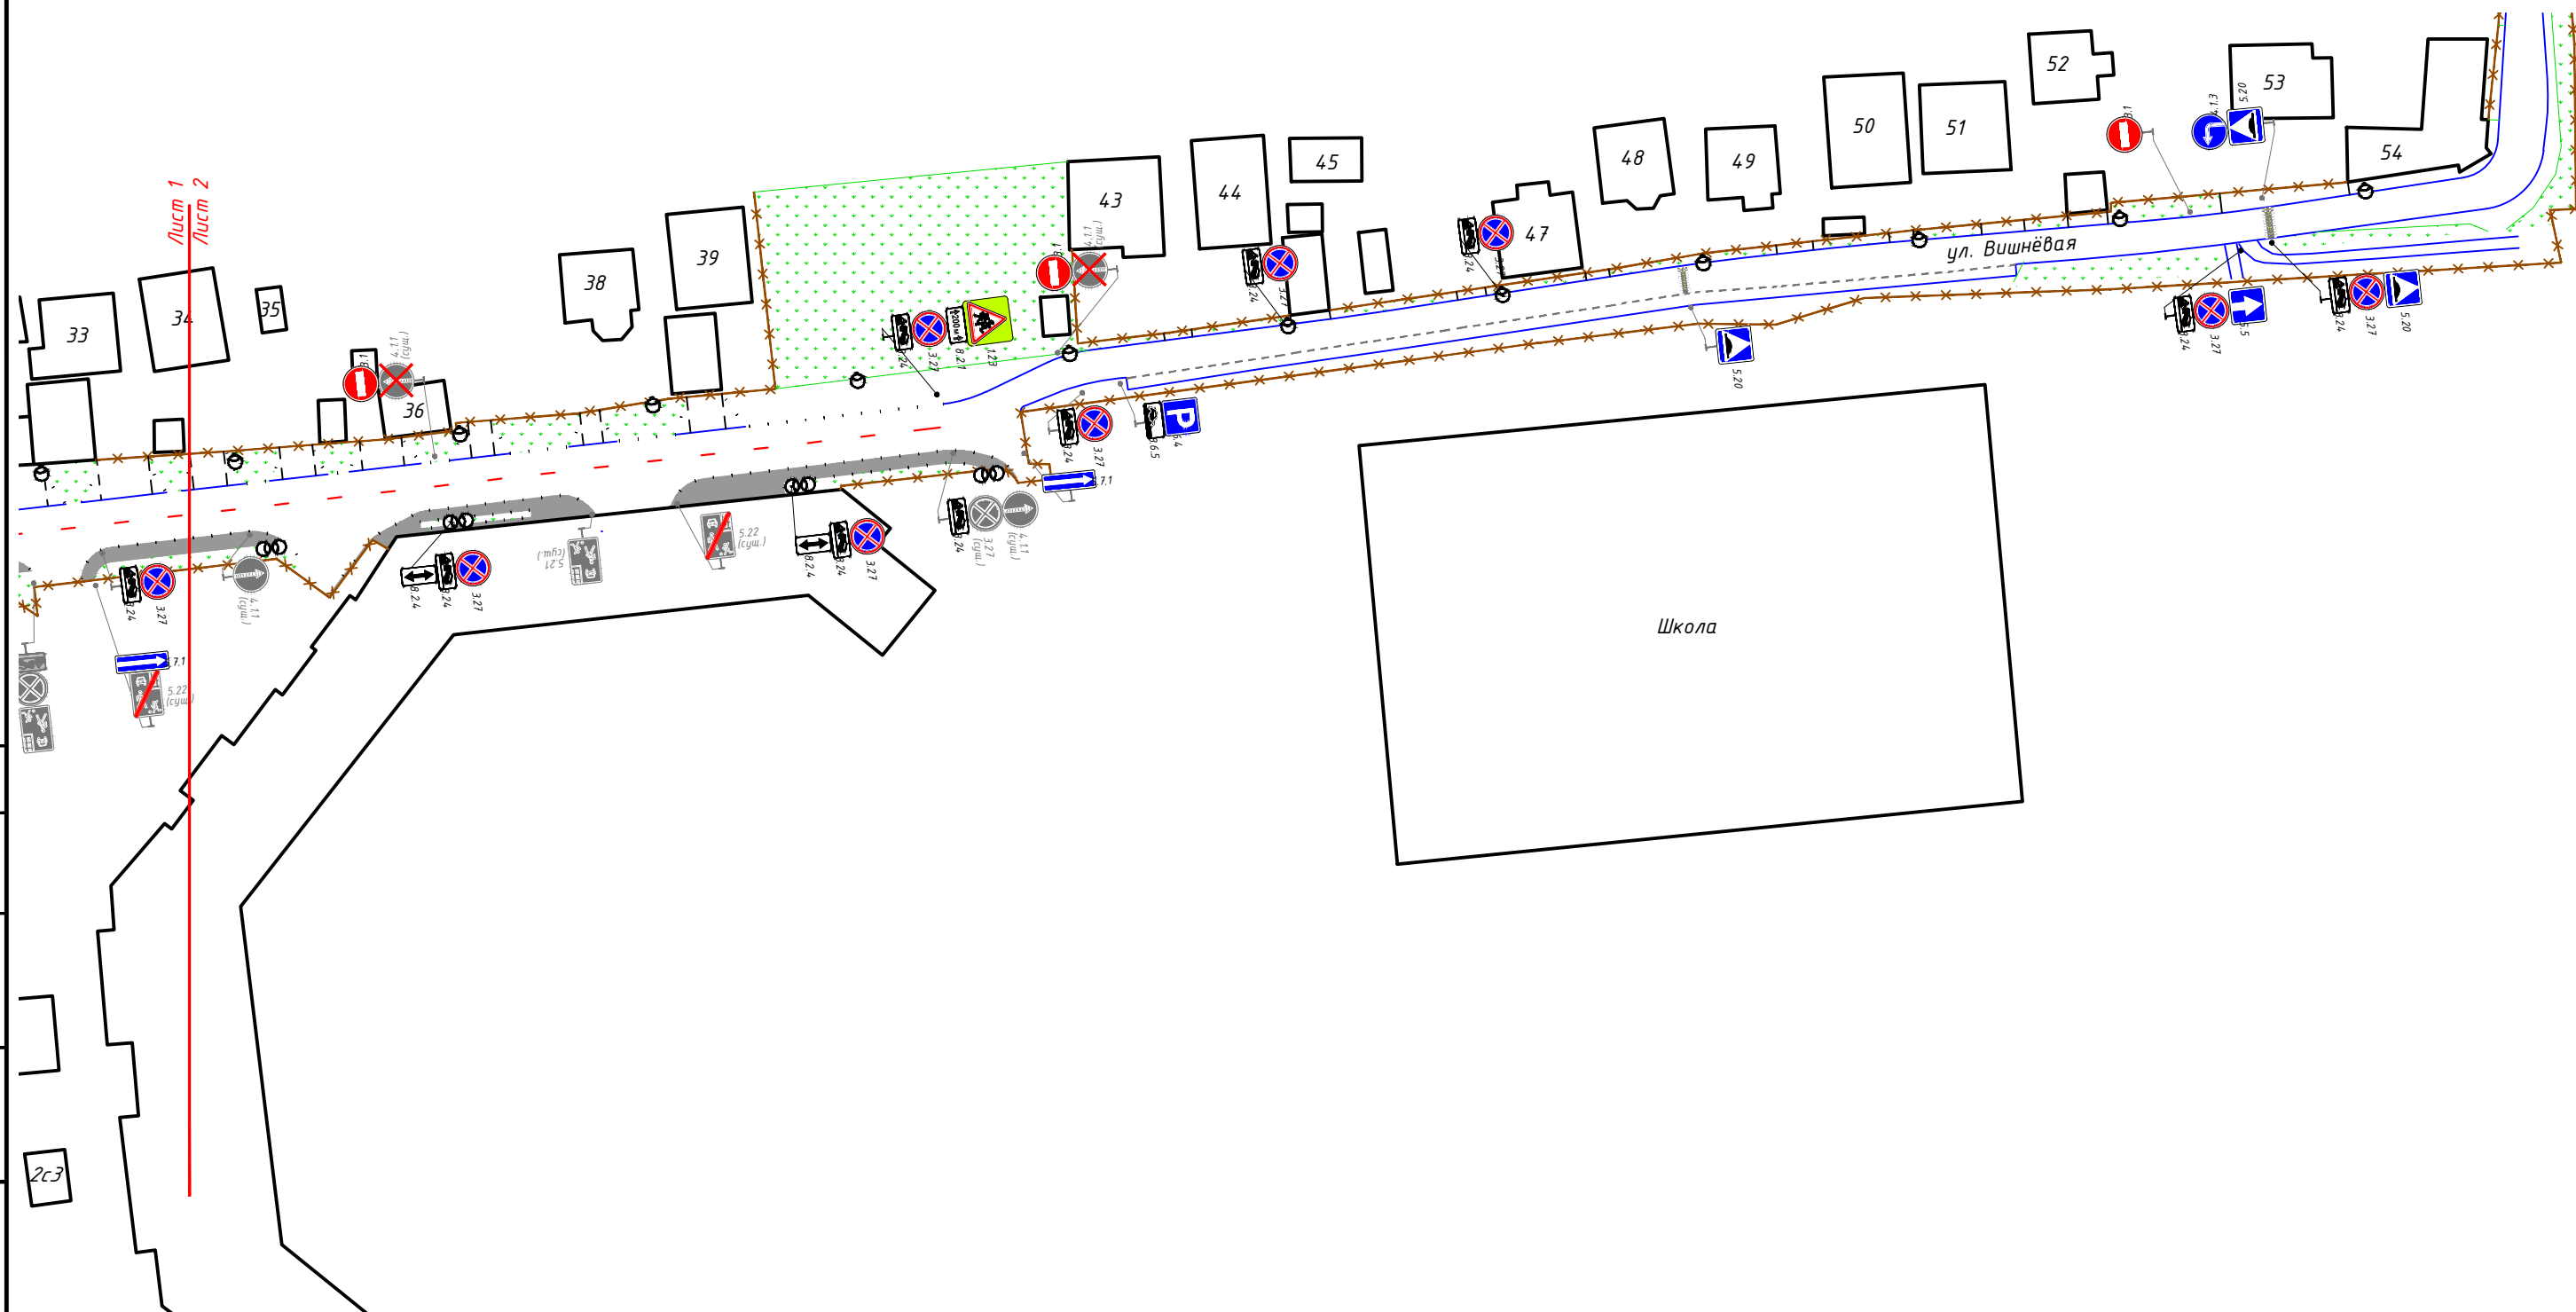

						ДМИ-0606/222-ПОДД-Т427-ПОД					
						Проект организации дорожного движения на территории Московской области городского округа Ленинский					
Изм.	Кол.уч	Лист	N док.	Подп.	Дата						
Разраб.		Яньшин			06.22	Проект организации дорожного движения по адресу: сп Развилковское Римский квартал			Стадия	Лист	Листов
Пров.		Попов			06.22				П	2	2
						Проектируемая схема организации дорожного движения			 ООО «ДорМостИзыскания»		