


ВНЕСЕНИЕ ИЗМЕНЕНИЙ В ПРАВИЛА ЗЕМЛЕПОЛЬЗОВАНИЯ И ЗАСТРОЙКИ ТЕРРИТОРИИ (ЧАСТИ ТЕРРИТОРИИ)
ЛЕНИНСКОГО ГОРОДСКОГО ОКРУГА МОСКОВСКОЙ ОБЛАСТИ ПРИМЕНИТЕЛЬНО К НАСЕЛЕННОМУ ПУНКТУ С. БУЛАТНИКОВО

КАРТА ГРАДОСТРОИТЕЛЬНОГО ЗОНИРОВАНИЯ С ОТОБРАЖЕНИЕМ ГРАНИЦЫ НАСЕЛЕННОГО ПУНКТА, ГРАНИЦ ЗОН С ОСОБЫМИ УСЛОВИЯМИ ИСПОЛЬЗОВАНИЯ ТЕРРИТОРИЙ, ГРАНИЦ ТЕРРИТОРИЙ ОБЪЕКТОВ КУЛЬТУРНОГО НАСЛЕДИЯ И ГРАНИЦ ТЕРРИТОРИЙ ИСТОРИЧЕСКИХ ПОСЕЛЕНИЙ (ПО СВЕДЕНИЯМ ЕГРН)

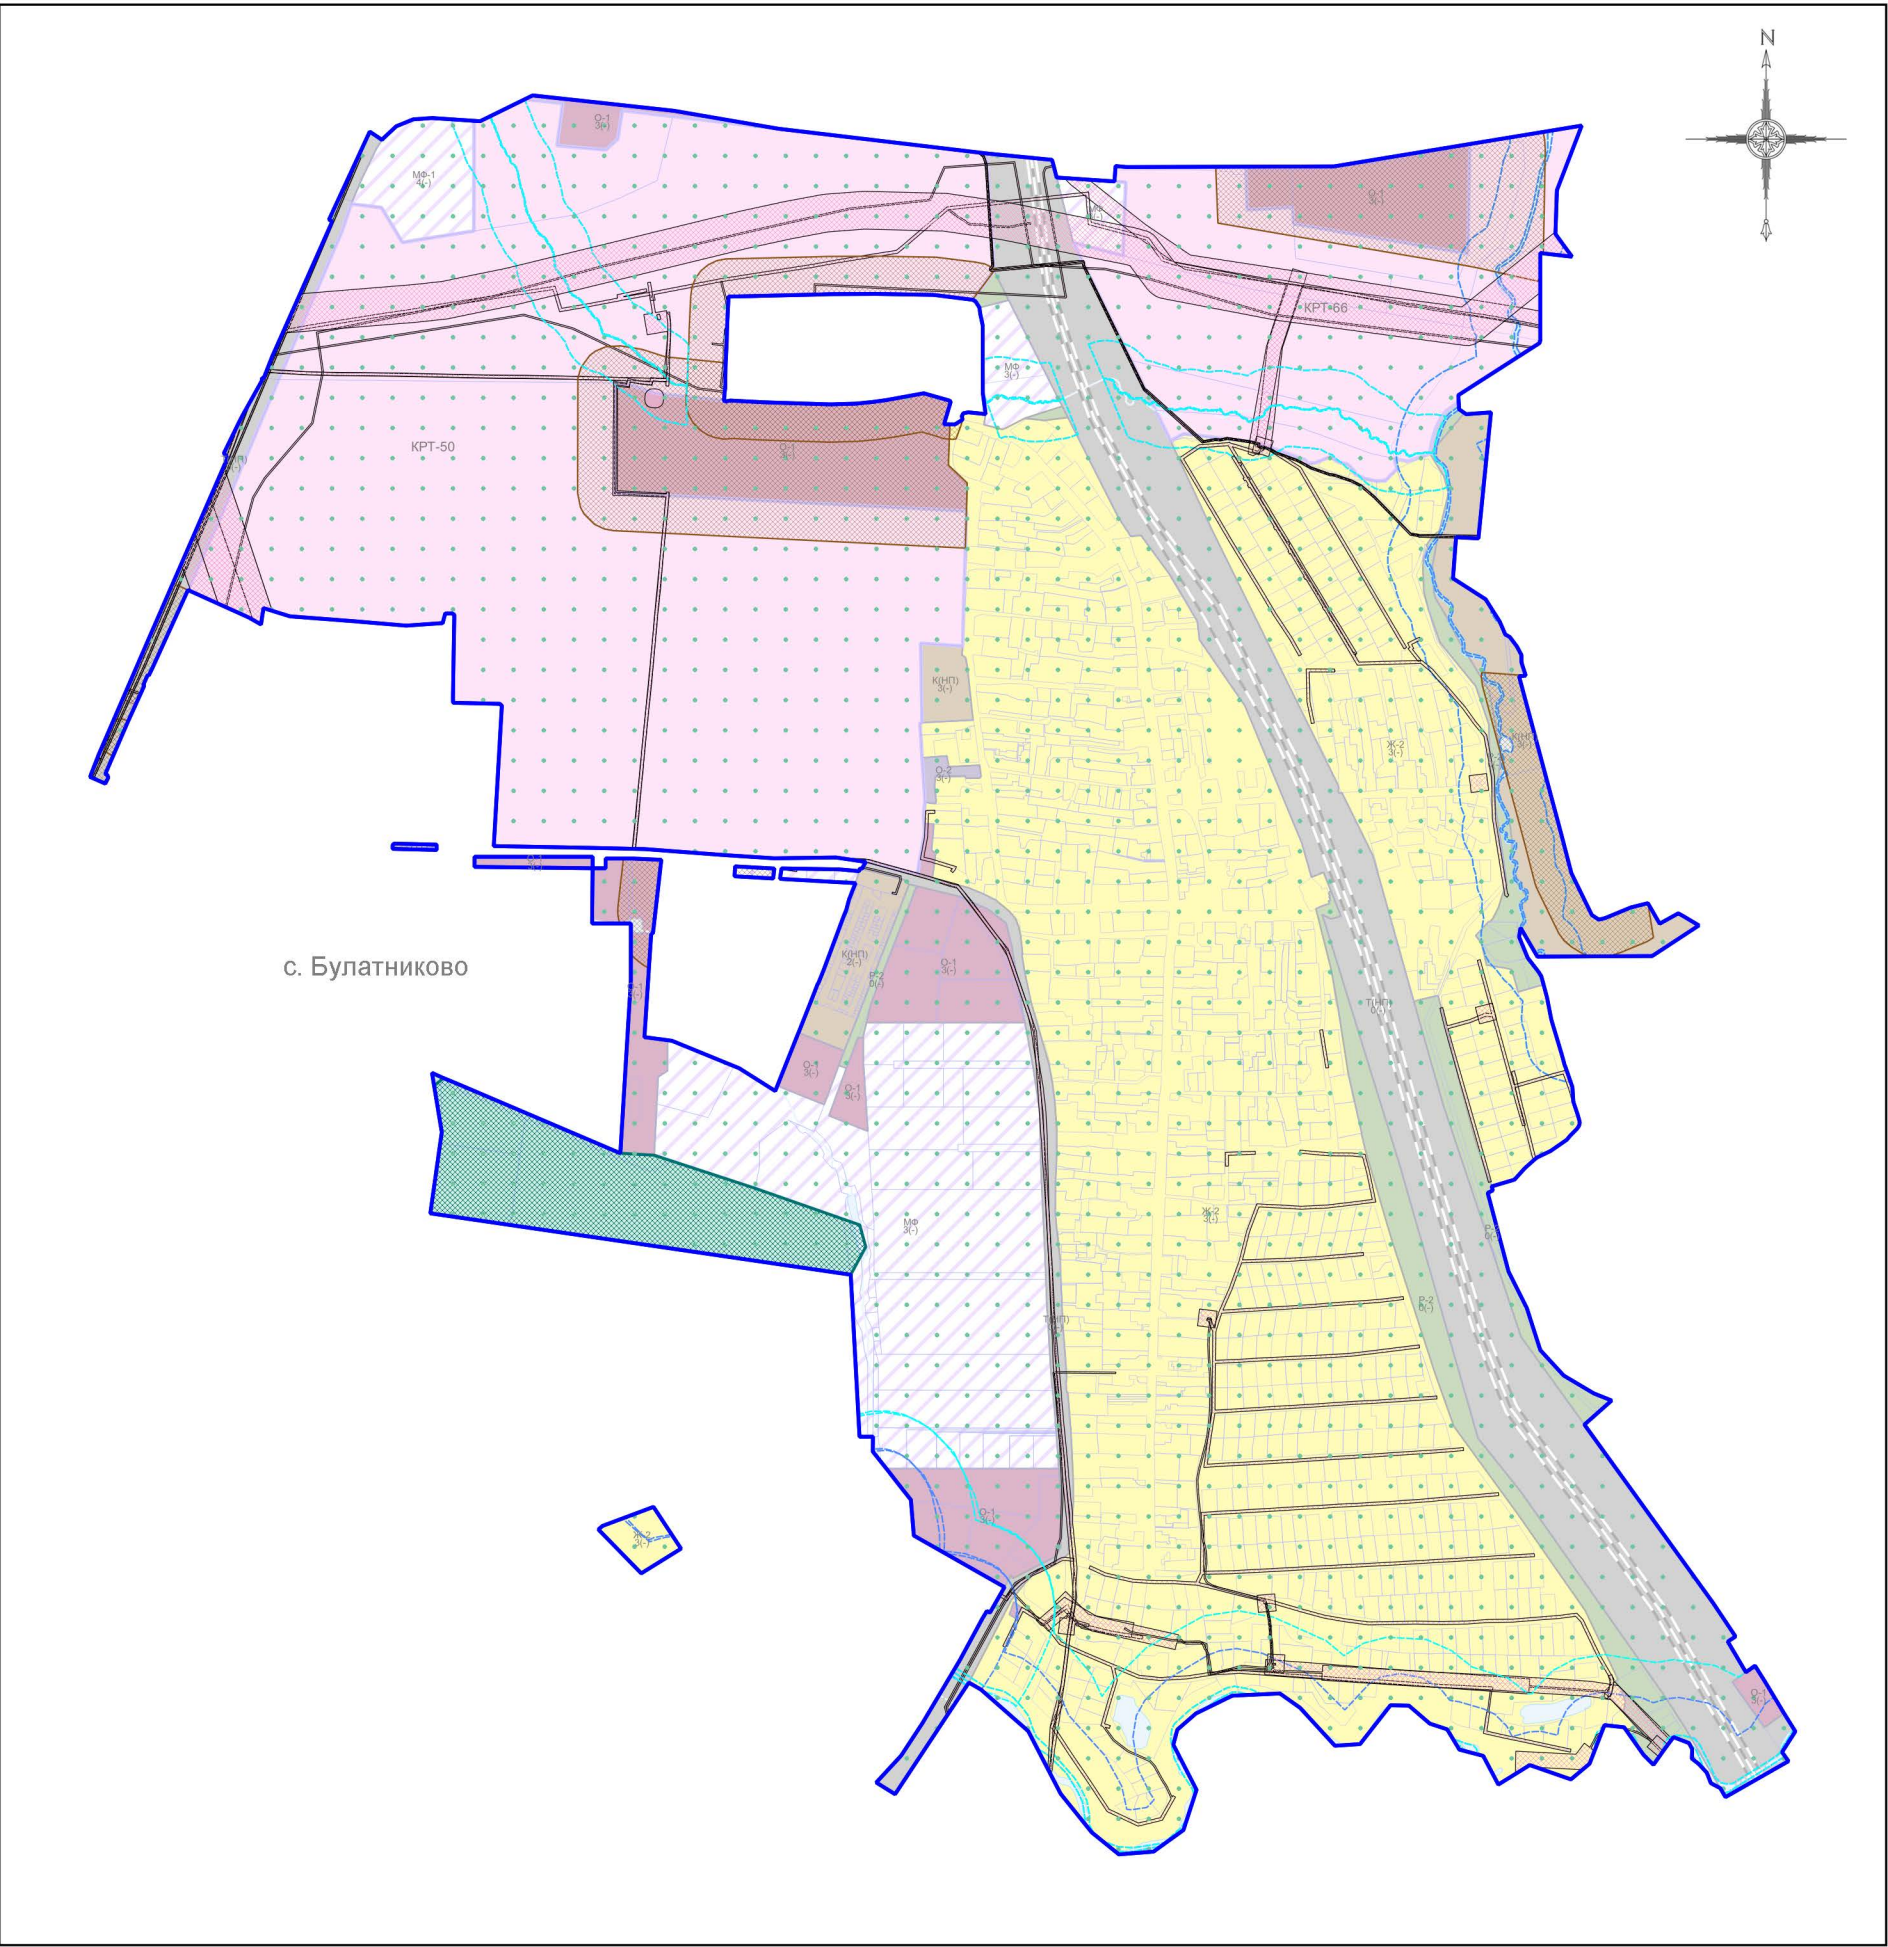

Условные обозначения:

- Границы
- Населённого пункта
- Земельных участков (по данным ЕГРН)
- Территориальных зон
- Объекты транспортной инфраструктуры
- Железнодорожные пути
- Территории
- Земли, покрытые поверхностными водами
- Леса
- Территориальные зоны
- KPT - Зона осуществления деятельности по комплексному развитию территории
- Ж-2 - Зона застройки индивидуальными и блокированными жилыми домами
- О-1 - Многофункциональная общественно-деловая зона
- О-2 - Зона специализированной общественной застройки
- К(НП) - Коммунальная зона (в границах населенного пункта)
- Т(НП) - Зона транспортной инфраструктуры (в границах населенного пункта)
- Р-2 - Природно-рекреационная зона
- МФ - Многофункциональная зона
- Зоны с особыми условиями использования территорий
- Водоохранная зона
- Прибрежная защитная полоса
- Охранная зона инженерных коммуникаций
- Санитарно-защитная зона предприятий, сооружений и иных объектов
- Приаэродромная территория
- Иные территории и зоны с особыми режимами использования территорий
- Зона публичного сервитута
- Территория лесничества

Подписи территориальных зон

- О-1 - Виды территориальных зон
3 - Предельное количество надземных этажей
(-) - Предельная высотность (в метрах)

Должность	ФИО	Подпись	Дата	Договор от 24.03.2025 № 156-2025, в ред. доп. согл. № 1 от 20.08.2025			
Зам. нач. отд. №1 МГП	Д.М. Пападопулос			Московская область, Ленинский городской округ			
ГИП отд. № 1 МГП	Д.А. Косенко						
ГИП отд. № 1 МГП	А.В. Склярова						
Глав. спец. отд. № 1 МГП	А.С. Марченкова			Внесение изменений в Правила землепользования и застройки территории (части территории) Ленинского городского округа Московской области применительно к населенному пункту с. Булатниково	Стадия	Лист	Листов
					ГД	2.2	3
					НИИПИ градостроительства		
					ГАУ МО «НИИПИ градостроительства»		
Проверил	Д.М. Пападопулос			Карта градостроительного зонирования с отображением границы населенного пункта, границ зон с особыми условиями использования территорий, границ территорий объектов культурного наследия и границ территорий исторических поселений (по сведениям ЕГРН) Масштаб 1:10000			