

Графическое описание местоположения границ публичного сервитута

Публичный сервитут в целях строительства, реконструкции объектов электросетевого хозяйства, являющихся объектами местного значения, при реализации объекта: «Реконструкция Каширского шоссе на участке км 0- км 4,4 в Ленинском районе»

(наименование объекта, местоположение границ которого описано (далее - объект))

Раздел 1

Сведения об объекте

№ п/п	Характеристики объекта	Описание характеристик
1	2	3
1.	Местоположение объекта	Российская Федерация, Московская область, район Ленинский
2.	Площадь объекта +/- величина погрешности определения площади (Р +/- Дельта Р)	6930 +/- 29.14 м²
3.	Иные характеристики объекта	Вид объекта реестра границ: Граница публичного сервитута Кадастровый номер квартала: 50:21:0050404 Орган, принявший решение об установлении публичного сервитута: Администрация Ленинского городского округа Московской области Земельные участки, в отношении которых испрашивается публичный сервитут: 50:21:0050404:225 Цель установления публичного сервитута: Публичный сервитут в целях строительства, реконструкции объектов электросетевого хозяйства, являющегося объектом местного значения, при реализации объекта: «Реконструкция Каширского шоссе на участке км 0- км 4,4 в Ленинском районе» Срок публичного сервитута: 10 месяцев. Обладатель публичного сервитута: Юридическое лицо, Государственное казенное учреждение Московской области «Дирекция дорожного строительства» (ИНН: 5024153527, ОГРН: 1155024002726, адрес эл. почты: info@ddsmo.ru, почтовый адрес: 143522, Московская обл., муниципальный округ Истра, территория Нью Рига Резорт, строение 2, помещение III, часть комнаты 5

Раздел 2					
Сведения о местоположении границ объекта					
1. Система координат МСК-50, зона 2					
2. Сведения о характерных точках границ объекта					
Обозначение характерных точек границ	Координаты, м		Метод определения координат характерной точки	Средняя квадратическая погрешность положения характерной точки (Mt), м	Описание обозначения точки на местности (при наличии)
	X	Y			
1	2	3	4	5	6
1	447215.05	2205461.53	Аналитический метод	0.1	-
2	447293.30	2205528.24	Аналитический метод	0.1	-
3	447307.06	2205522.04	Аналитический метод	0.1	-
4	447305.68	2205516.85	Аналитический метод	0.1	-
5	447334.66	2205509.12	Аналитический метод	0.1	-
6	447335.41	2205511.93	Аналитический метод	0.1	-
7	447371.97	2205511.93	Аналитический метод	0.1	-
8	447372.47	2205509.39	Аналитический метод	0.1	-
9	447401.90	2205515.22	Аналитический метод	0.1	-
10	447400.72	2205521.18	Аналитический метод	0.1	-
11	447423.98	2205530.69	Аналитический метод	0.1	-
12	447422.71	2205533.79	Аналитический метод	0.1	-
13	447445.72	2205534.47	Аналитический метод	0.1	-
14	447529.21	2205536.91	Аналитический метод	0.1	-
15	447529.11	2205549.78	Аналитический метод	0.1	-
16	447445.06	2205548.21	Аналитический метод	0.1	-
17	447422.42	2205547.79	Аналитический метод	0.1	-
18	447423.52	2205550.98	Аналитический метод	0.1	-

19	447400.89	2205558.78	Аналитический метод	0.1	-
20	447401.64	2205565.47	Аналитический метод	0.1	-
21	447371.83	2205568.83	Аналитический метод	0.1	-
22	447371.59	2205566.71	Аналитический метод	0.1	-
23	447335.31	2205566.71	Аналитический метод	0.1	-
24	447334.45	2205569.61	Аналитический метод	0.1	-
25	447305.67	2205561.13	Аналитический метод	0.1	-
26	447307.25	2205555.77	Аналитический метод	0.1	-
27	447290.88	2205547.69	Аналитический метод	0.1	-
28	447292.42	2205544.59	Аналитический метод	0.1	-
29	447272.66	2205539.29	Аналитический метод	0.1	-
30	447275.25	2205529.65	Аналитический метод	0.1	-
31	447207.14	2205470.26	Аналитический метод	0.1	-
32	447205.26	2205469.76	Аналитический метод	0.1	-
33	447157.09	2205479.19	Аналитический метод	0.1	-
34	447157.29	2205477.19	Аналитический метод	0.1	-
35	447160.30	2205468.74	Аналитический метод	0.1	-
36	447161.05	2205466.64	Аналитический метод	0.1	-
37	447183.86	2205462.12	Аналитический метод	0.1	-
38	447186.94	2205450.45	Аналитический метод	0.1	-
39	447215.95	2205458.10	Аналитический метод	0.1	-
1	447215.05	2205461.53	Аналитический метод	0.1	-
40	447303.14	2205541.47	Аналитический метод	0.1	-
41	447304.84	2205535.10	Аналитический метод	0.1	-
42	447324.08	2205526.43	Аналитический метод	0.1	-

43	447337.21	2205522.93	Аналитический метод	0.1	-
44	447369.79	2205522.93	Аналитический метод	0.1	-
45	447369.75	2205523.13	Аналитический метод	0.1	-
46	447382.67	2205525.69	Аналитический метод	0.1	-
47	447412.71	2205537.96	Аналитический метод	0.1	-
48	447412.62	2205543.10	Аналитический метод	0.1	-
49	447382.29	2205553.56	Аналитический метод	0.1	-
50	447370.26	2205554.92	Аналитический метод	0.1	-
51	447370.35	2205555.71	Аналитический метод	0.1	-
52	447336.78	2205555.71	Аналитический метод	0.1	-
53	447324.83	2205552.19	Аналитический метод	0.1	-
40	447303.14	2205541.47	Аналитический метод	0.1	-
54	447210.03	2205460.91	Аналитический метод	0.1	-
55	447210.55	2205465.13	Аналитический метод	0.1	-
56	447206.32	2205465.65	Аналитический метод	0.1	-
57	447205.80	2205461.43	Аналитический метод	0.1	-
54	447210.03	2205460.91	Аналитический метод	0.1	-
58	447298.85	2205533.88	Аналитический метод	0.1	-
59	447298.66	2205542.18	Аналитический метод	0.1	-
60	447290.36	2205541.98	Аналитический метод	0.1	-
61	447290.56	2205533.68	Аналитический метод	0.1	-
58	447298.85	2205533.88	Аналитический метод	0.1	-
62	447332.64	2205515.48	Аналитический метод	0.1	-
63	447332.64	2205519.39	Аналитический метод	0.1	-

64	447328.69	2205519.39	Аналитический метод	0.1	-
65	447328.69	2205515.48	Аналитический метод	0.1	-
62	447332.64	2205515.48	Аналитический метод	0.1	-
66	447333.06	2205559.80	Аналитический метод	0.1	-
67	447332.09	2205563.60	Аналитический метод	0.1	-
68	447328.27	2205562.61	Аналитический метод	0.1	-
69	447329.24	2205558.82	Аналитический метод	0.1	-
66	447333.06	2205559.80	Аналитический метод	0.1	-
70	447378.96	2205515.48	Аналитический метод	0.1	-
71	447378.96	2205519.39	Аналитический метод	0.1	-
72	447375.01	2205519.39	Аналитический метод	0.1	-
73	447375.01	2205515.48	Аналитический метод	0.1	-
70	447378.96	2205515.48	Аналитический метод	0.1	-
74	447378.96	2205559.26	Аналитический метод	0.1	-
75	447378.96	2205563.17	Аналитический метод	0.1	-
76	447375.01	2205563.17	Аналитический метод	0.1	-
77	447375.01	2205559.26	Аналитический метод	0.1	-
74	447378.96	2205559.26	Аналитический метод	0.1	-
78	447426.06	2205536.73	Аналитический метод	0.1	-
79	447425.86	2205545.03	Аналитический метод	0.1	-
80	447417.56	2205544.83	Аналитический метод	0.1	-
81	447417.76	2205536.54	Аналитический метод	0.1	-
78	447426.06	2205536.73	Аналитический метод	0.1	-

3. Сведения о характерных точках части (частей) границы объекта					
Обозначение характерных точек части границы	Координаты, м		Метод определения координат характерной точки	Средняя квадратическая погрешность положения характерной точки (Mt), м	Описание обозначения точки на местности (при наличии)
	X	Y			
1	2	3	4	5	6
-	-	-	-	-	-

Раздел 3

Сведения о местоположении измененных (уточненных) границ объекта

1. Система координат - МСК-50, зона 2

2. Сведения о характерных точках границ объекта

Обозначение характерных точек границ	Существующие координаты, м		Измененные (уточненные) координаты, м		Метод определения координат характерной точки	Средняя квадратическая погрешность положения характерной точки (Mt), м	Описание обозначения точки на местности (при наличии)
	X	Y	X	Y			
1	2	3	4	5	6	7	8
-	-	-	-	-	-	-	

3. Сведения о характерных точках части (частей) границы объекта

Обозначение характерных точек части границы	Существующие координаты, м		Измененные (уточненные) координаты, м		Метод определения координат характерной точки	Средняя квадратическая погрешность положения характерной точки (Mt), м	Описание обозначения точки на местности (при наличии)
	X	Y	X	Y			
1	2	3	4	5	6	7	8
-	-	-	-	-	-	-	

СХЕМА ГРАНИЦ ПУБЛИЧНОГО СЕРВИТУТА

Утверждена

1. Объект: Реконструкция Каширского шоссе на участке км 0- км 4,4 в Ленинском районе
2. Адрес (местоположение): Российская Федерация, Московская область, городской округ Ленинский
3. Система координат: МСК-50, 2 зона
4. Площадь зоны предполагаемой под обременение сервитутом в границах земельного участка с кадастровым номером 50:21:0050404:225 составляет - 6930 кв.м;
5. Площадь земельного участка с кадастровым номером 50:21:0050404:225 - 2618220 кв.м;
6. Категория земельного участка с кадастровым номером 50:21:0050404:225 - Земли сельскохозяйственного назначения.
7. Вид разрешенного использования земельного участка с кадастровым номером 50:21:0050404:225 - Для сельскохозяйственного производства.
8. Собственность земельного участка с кадастровым номером 50:21:0050404:225 - Акционерное общество "Совхоз имени Ленина"

- Условные обозначения:
- границы зоны планируемого размещения объекта
- границы зоны планируемого размещения автомобильной дороги регионального значения Каширского шоссе
- границы кадастрового квартала
- 50: 21: 0050404

- обозначение кадастрового номера кадастрового квартала
- ПС1

- проектные границы публичного сервитута
- условный номер публичного сервитута, подлежащий установлению
- демонтируемый участок
- проектируемый участок


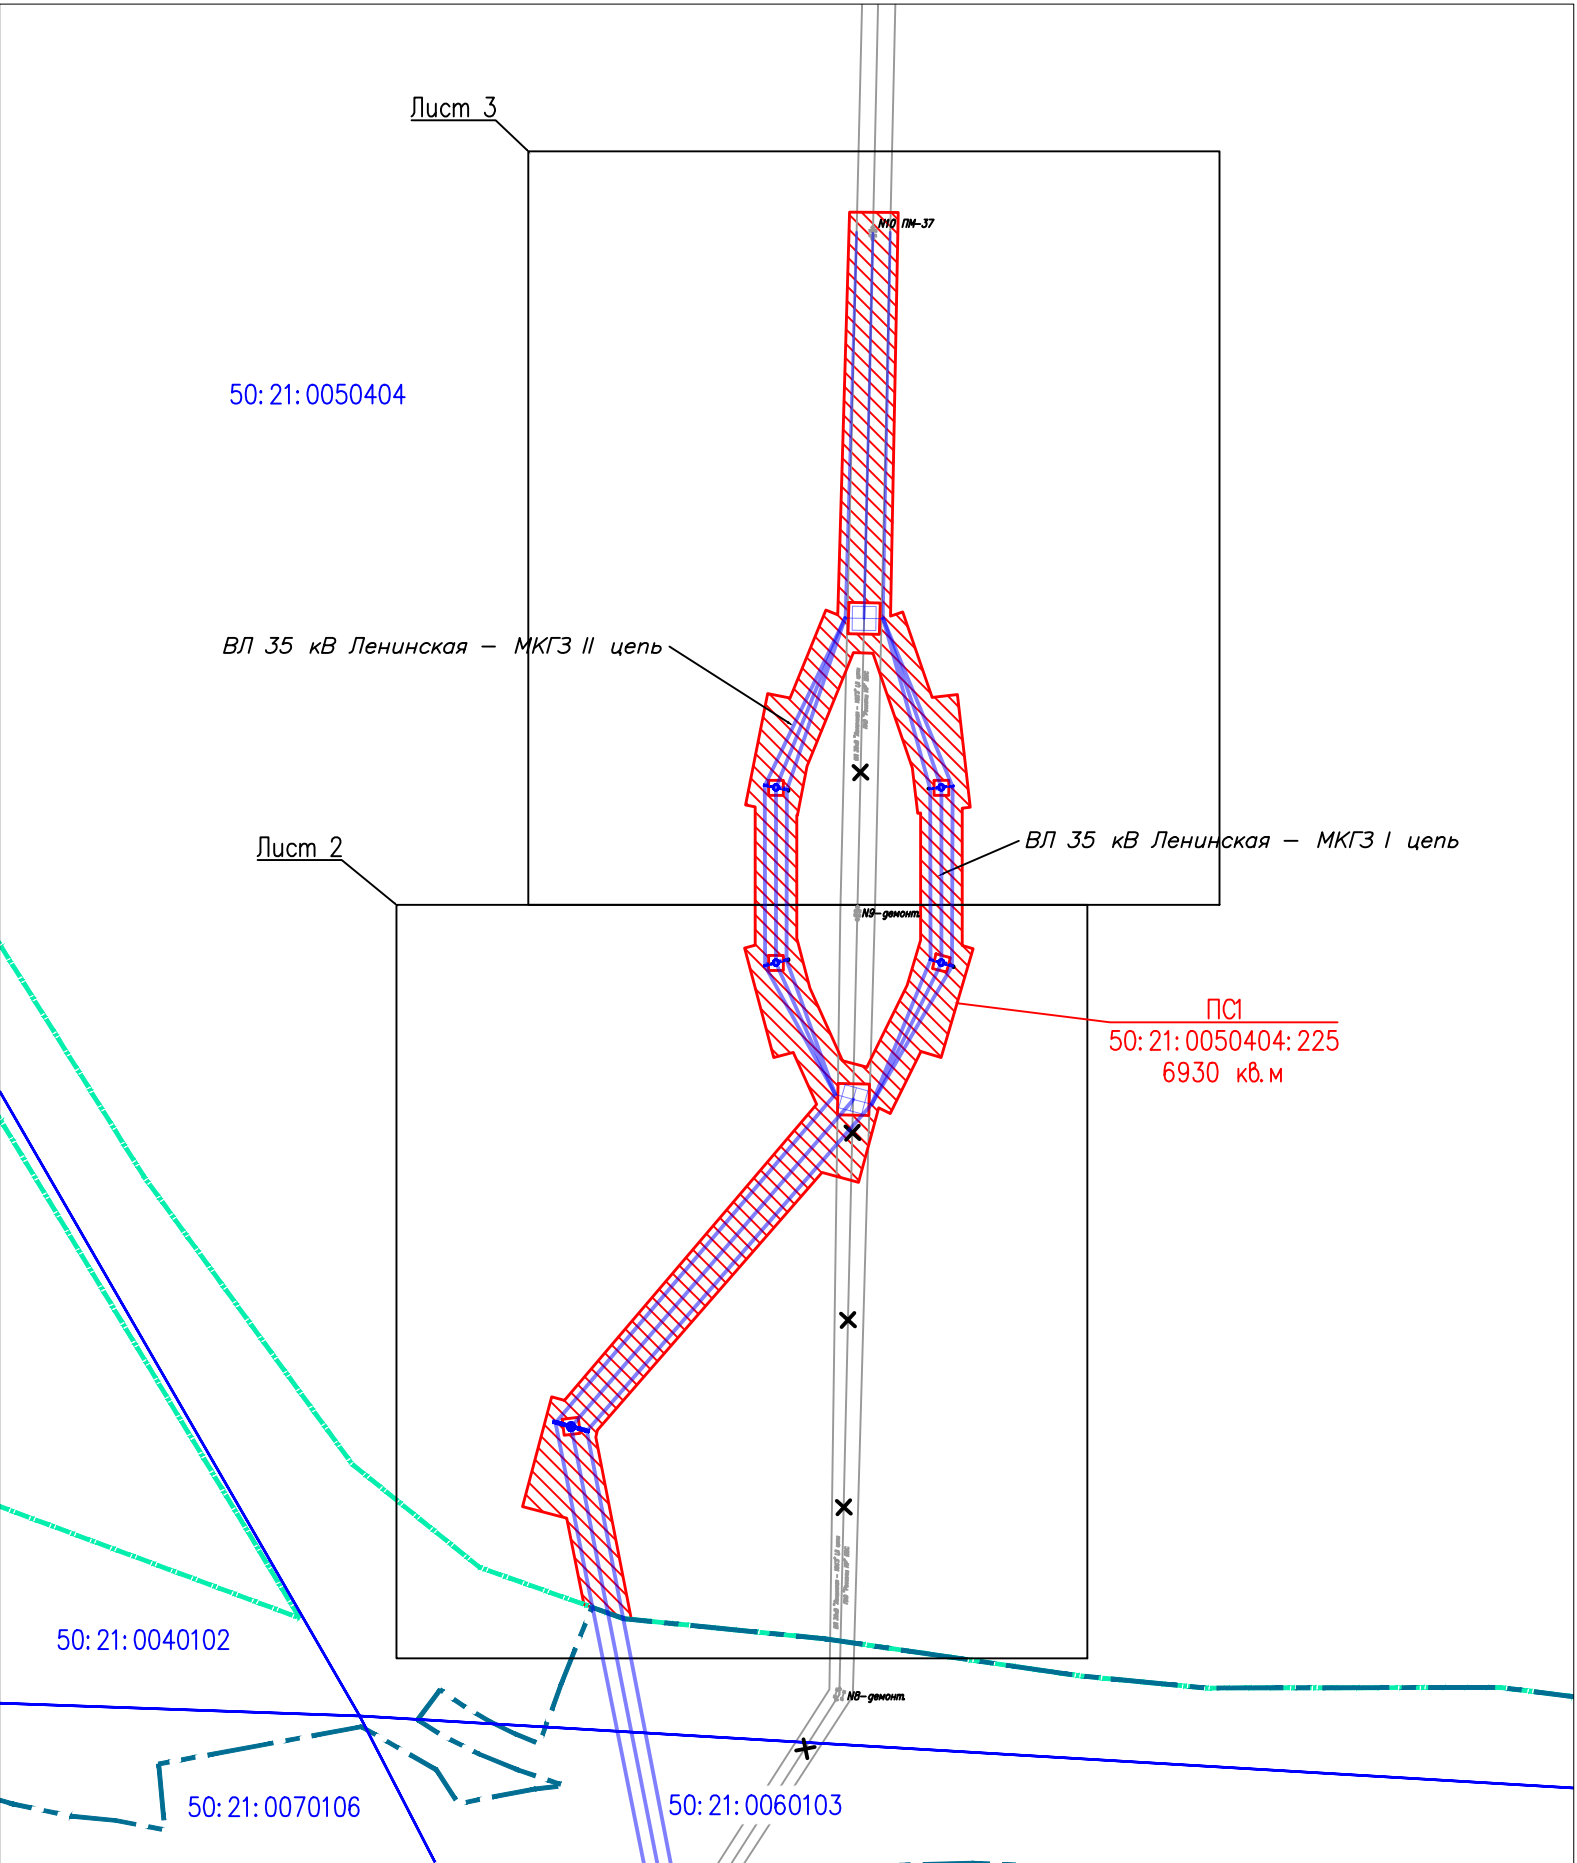


Схема расположения границ публичного сервитута

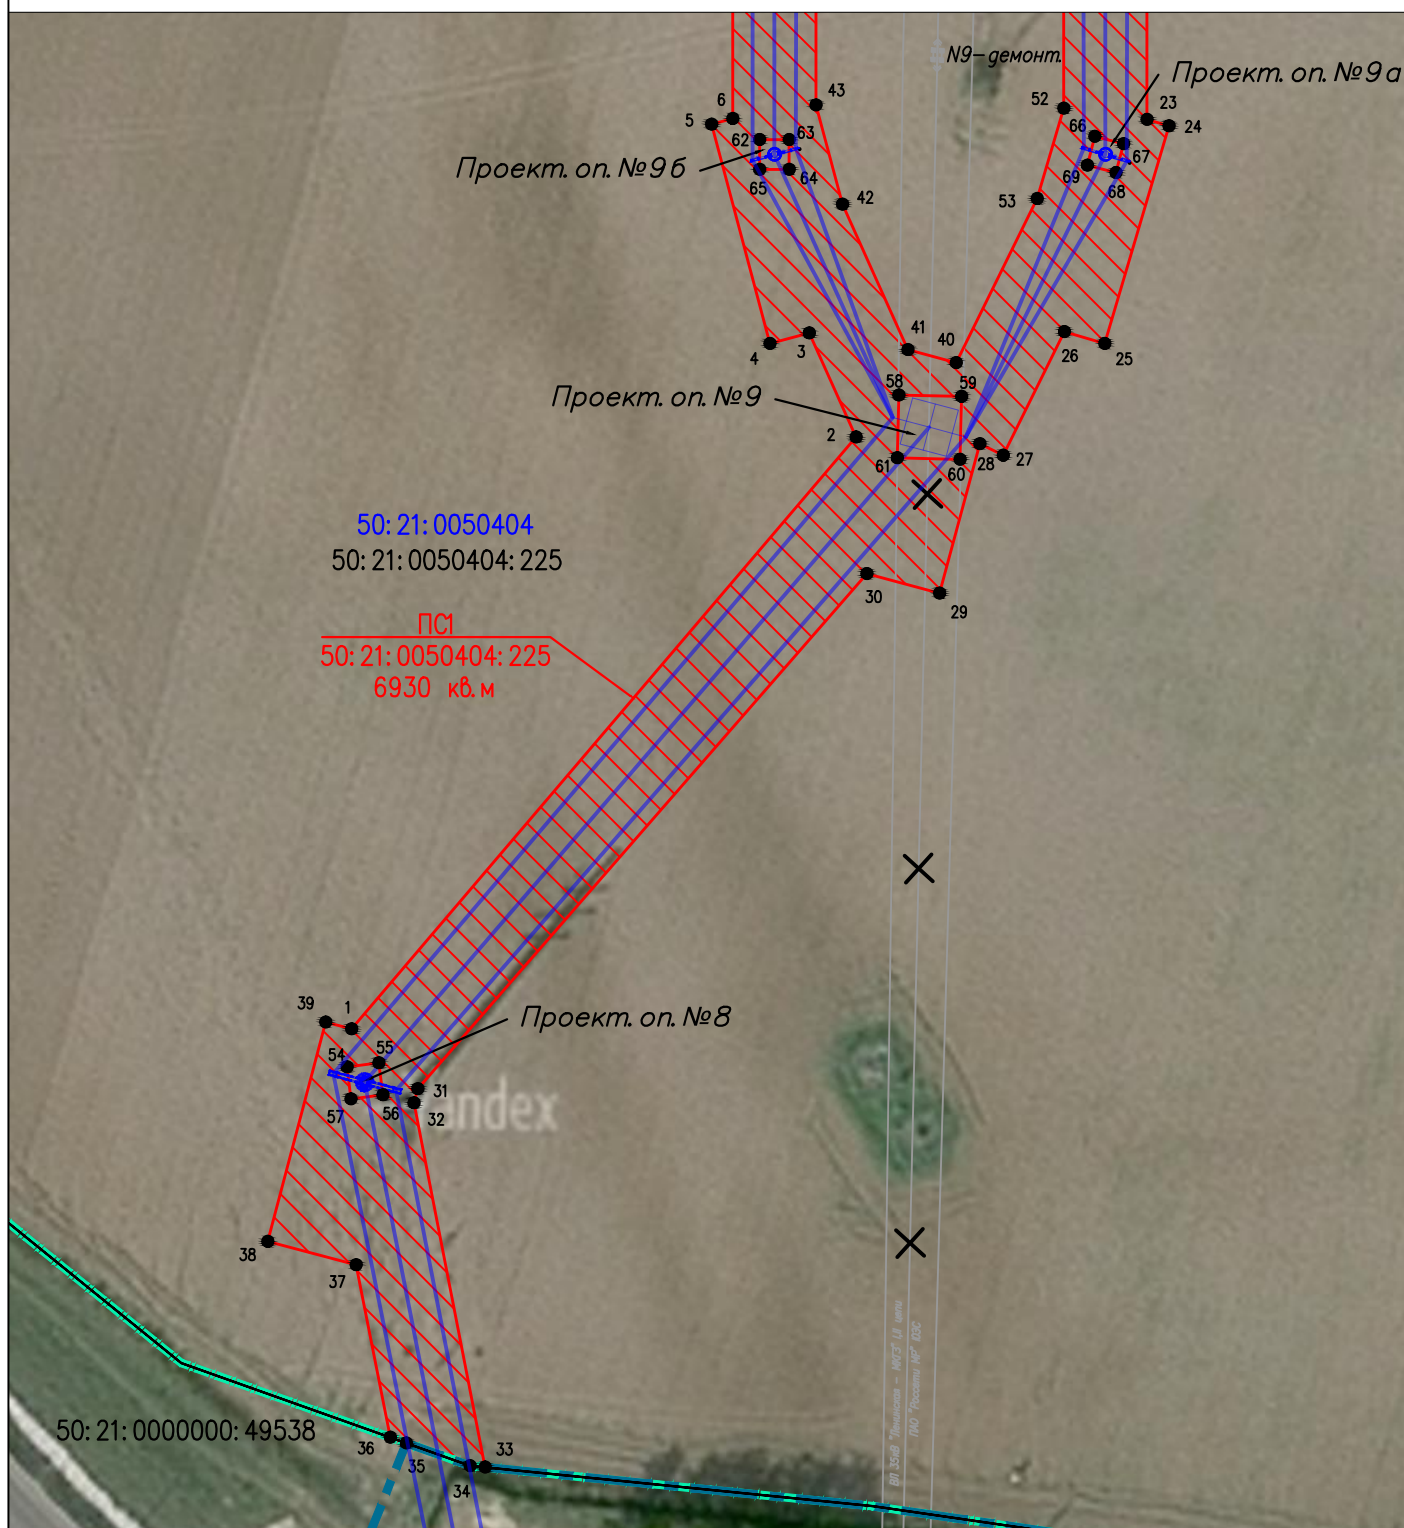


Условные обозначения:

Масштаб 1:1000

- - границы зоны планируемого размещения объекта
- - границы зоны планируемого размещения автомобильной дороги регионального значения
- - часть границы, сведения ЕГРН о которой позволяют однозначно определить ее положение на местности
- 50: 21: 0050404: 225 - кадастровый номер земельного участка сведения, о котором содержатся в ЕГРН
- 50: 21: 0050404 - обозначение кадастрового номера кадастрового квартала
- ▨ - проектные границы публичного сервитута
- ² - обозначение характерных точек границ публичного сервитута
- ПС1 - условный номер публичного сервитута, подлежащий установлению

Всего листов	Лист
3	2

Схема расположения границ публичного сервитута

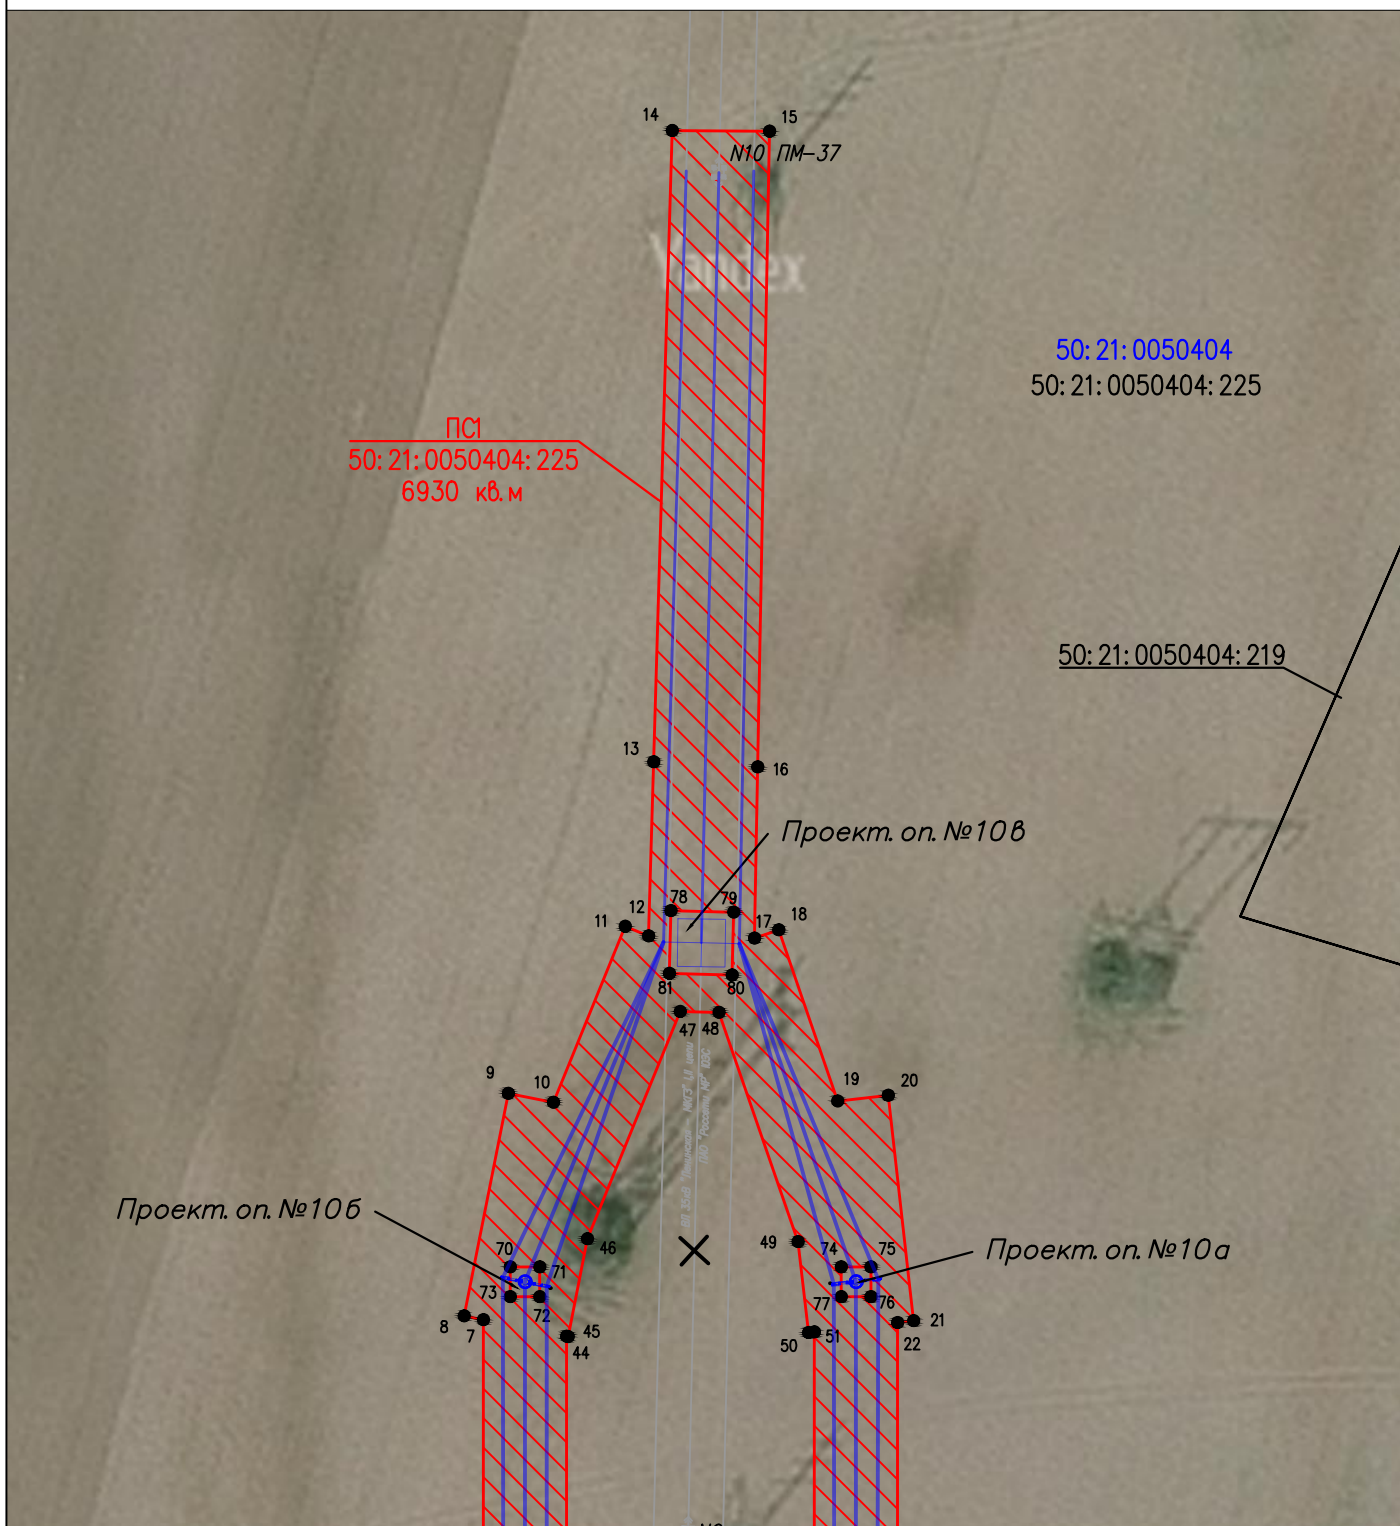

Условные обозначения:

Масштаб 1:1000

- - часть границы, сведения ЕГРН о которой позволяют однозначно определить ее положение на местности
- 50:21:0050404:225 - кадастровый номер земельного участка сведения, о котором содержатся в ЕГРН
- 50:21:0050404 - обозначение кадастрового номера кадастрового квартала
-  - проектные границы публичного сервитута
-  - обозначение характерных точек границ публичного сервитута
- ПС1 - условный номер публичного сервитута, подлежащий установлению

Всего листов	Лист
3	3