
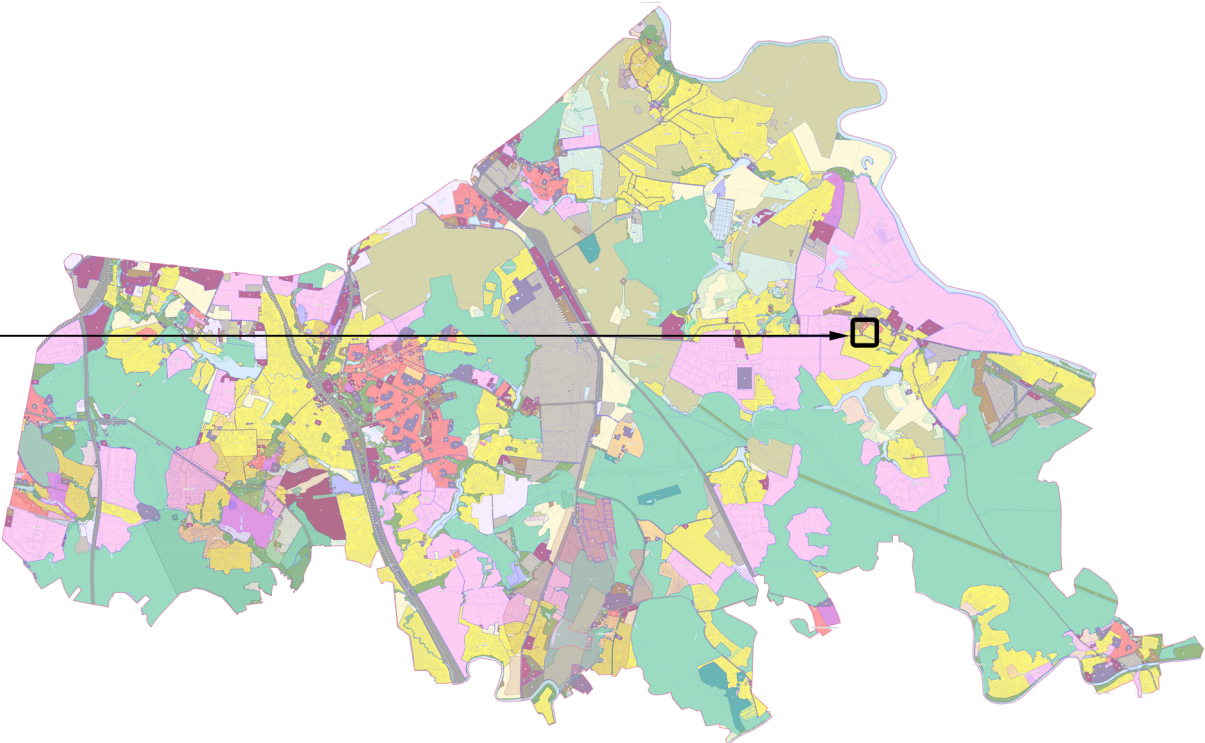


ВНЕСЕНИЕ ИЗМЕНЕНИЙ В ПРАВИЛА ЗЕМЛЕПОЛЬЗОВАНИЯ И ЗАСТРОЙКИ ТЕРРИТОРИИ (ЧАСТИ ТЕРРИТОРИИ) ЛЕНИНСКОГО ГОРОДСКОГО ОКРУГА МОСКОВСКОЙ ОБЛАСТИ ПРИМЕНительно К ЗЕМЕЛЬНЫМ УЧАСТКАМ С КАДАСТРОВЫМИ НОМЕРАМИ 50:21:0060501:2040,50:21:0060501:2073

КАРТА ГРАДОСТРОИТЕЛЬНОГО ЗОНИРОВАНИЯ С УСТАНОВЛЕННЫМИ ТЕРРИТОРИЯМИ, В ГРАНИЦАХ КОТОРЫХ ПРЕДУСМАТРИВАЕТСЯ ОСУЩЕСТВЛЕНИЕ ДЕЯТЕЛЬНОСТИ ПО КОМПЛЕКСНОМУ РАЗВИТИЮ ТЕРРИТОРИИ

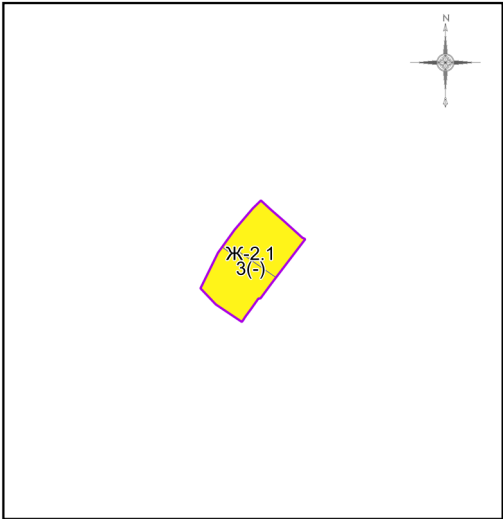

Условные обозначения:

Границы

- Разработки
- Земельных участков (по данным ЕГРН)
- Территориальных зон

Территориальные зоны

- Ж-2.1 - Специализированная зона застройки индивидуальными жилыми домами

Подписи территориальных зон

- Ж-2.1 - Виды территориальных зон
- 3 - Предельное количество надземных этажей
- (-) - Предельная высотность (в метрах)

Примечание:

- Предельные параметры определяются в соответствии со статьей 11 настоящих Правил.
- Карта применяется одновременно с картой градостроительного зонирования с отображением границ населенных пунктов, границ зон с особыми условиями использования территорий, границ территорий объектов культурного наследия и границ территорий исторических поселений.
- Карта применяется одновременно с картой градостроительного зонирования с установленными территориями, в границах которых предусматриваются требования к архитектурно-градостроительному облику объектов капитального строительства.

| Должность                | ФИО              | Подпись | Дата | Договор от 14.02.2025 № 085-2025   |                                                                             |      |        |
|--------------------------|------------------|---------|------|---|-----------------------------------------------------------------------------|------|--------|
| Зам. нач. отд. №1 МГП    | Д.М. Пападопулос |         |      | Московская область, Ленинский городской округ, с.Молоково   |                                                                             |      |        |
| ГИП отд. № 1 МГП         | Д.А. Косенко     |         |      |   |                                                                             |      |        |
| ГИП отд. № 1 МГП         | А.В. СклЯрова    |         |      |   |                                                                             |      |        |
| Глав. спец. отд. № 1 МГП | А.С. Марченкова  |         |      | Внесение изменений в Правила землепользования и застройки территории (части территории) Ленинского городского округа Московской области применительно к земельным участкам с кадастровыми номерами 50:21:0060501:2040,50:21:0060501:2073            | Стадия                                                                      | Лист | Листов |
|                          |                  |         |      |   | ГД                                                                          | 1    | 3      |
|                          |                  |         |      |   | НИИПИ<br>градостроительства<br><b>ГАУ МО «НИИПИ<br/>градостроительства»</b> |      |        |
|                          |                  |         |      |   |                                                                             |      |        |
| Проверил                 | Д.М. Пападопулос |         |      | Карта градостроительного зонирования с установленными территориями, в границах которых предусматривается осуществление деятельности по комплексному развитию территории<br>Масштаб 1:10000 (Разработано в М 1:10000, выведено на печать в М 1:5000) |                                                                             |      |        |