

ГРАФИЧЕСКОЕ ОПИСАНИЕ

местоположения границ населенных пунктов, территориальных зон, особо охраняемых природных территорий, зон с особыми условиями использования территории

Публичный сервитут в пользу АО "МАРАФОН" в целях строительства и эксплуатации «ВОЛС 369/25 на участке: ТК №369-25-1, (трасса М4 Дон) - Петрушино д., производственный кв-л, влад.1 (корпус D, АСЦ)» вдоль автомобильной дороги общего пользования местного значения в Ленинском городском округе, д. Петрушино

(наименование объекта, местоположение границ которого описано (далее - объект))

Раздел 1

Сведения об объекте

№ п/п	Характеристики объекта	Описание характеристик
1	2	3
1	Местоположение объекта	142703, Московская область, г.о Ленинский, деревня Петрушино
2	Площадь объекта +/- величина погрешности определения площади (Р +/- Дельта Р)	350 +/- 7 м ²
3	Иные характеристики объекта	-

Раздел 2

Сведения о местоположении границ объекта

1. Система координат МСК-50, зона 2

2. Сведения о характерных точках границ объекта

Обозначение характерных точек границ	Координаты, м		Метод определения координат характерной точки	Средняя квадратическая погрешность положения характерной точки (Mt), м	Описание обозначения точки на местности (при наличии)
	X	Y			
1	2	3	4	5	6
1	443671.59	2199958.73	Аналитический метод	0.10	Закрепление отсутствует
2	443671.98	2199959.16	Аналитический метод	0.10	Закрепление отсутствует
3	443670.50	2199960.51	Аналитический метод	0.10	Закрепление отсутствует
4	443674.17	2199979.48	Аналитический метод	0.10	Закрепление отсутствует
5	443679.54	2200008.45	Аналитический метод	0.10	Закрепление отсутствует
6	443682.68	2200034.25	Аналитический метод	0.10	Закрепление отсутствует
7	443682.60	2200045.40	Аналитический метод	0.10	Закрепление отсутствует
8	443682.81	2200048.38	Аналитический метод	0.10	Закрепление отсутствует
9	443682.57	2200046.80	Аналитический метод	0.10	Закрепление отсутствует
10	443670.24	2199980.22	Аналитический метод	0.10	Закрепление отсутствует
11	443666.34	2199960.03	Аналитический метод	0.10	Закрепление отсутствует
1	443671.59	2199958.73	Аналитический метод	0.10	Закрепление отсутствует
12	443725.99	2200267.74	Аналитический метод	0.10	Закрепление отсутствует
13	443727.11	2200273.90	Аналитический метод	0.10	Закрепление отсутствует
14	443723.18	2200274.68	Аналитический метод	0.10	Закрепление отсутствует
15	443722.06	2200268.44	Аналитический метод	0.10	Закрепление отсутствует
12	443725.99	2200267.74	Аналитический метод	0.10	Закрепление отсутствует
16	443729.72	2200288.36	Аналитический метод	0.10	Закрепление отсутствует
17	443730.82	2200294.45	Аналитический метод	0.10	Закрепление отсутствует
18	443727.04	2200296.00	Аналитический метод	0.10	Закрепление отсутствует
19	443725.92	2200289.82	Аналитический метод	0.10	Закрепление отсутствует
16	443729.72	2200288.36	Аналитический метод	0.10	Закрепление отсутствует


3. Сведения о характерных точках части (частей) границы объекта

Обозначение характерных точек части границы	Координаты, м		Метод определения координат характерной точки	Средняя квадратическая погрешность положения характерной точки (Mt), м	Описание обозначения точки на местности (при наличии)
	X	Y			
1	2	3	4	5	6
-	-	-	-	-	-

Раздел 3							
Сведения о местоположении измененных (уточненных) границ объекта							
1. Система координат -							
2. Сведения о характерных точках границ объекта							
Обозначение характерных точек границ	Существующие координаты, м		Измененные (уточненные) координаты, м		Метод определения координат характерной точки	Средняя квадратическая погрешность положения характерной точки (Mt), м	Описание обозначения точки на местности (при наличии)
	X	Y	X	Y			
1	2	3	4	5	6	7	8
-	-	-	-	-	-	-	
3. Сведения о характерных точках части (частей) границы объекта							
Обозначение характерных точек части границы	Существующие координаты, м		Измененные (уточненные) координаты, м		Метод определения координат характерной точки	Средняя квадратическая погрешность положения характерной точки (Mt), м	Описание обозначения точки на местности (при наличии)
	X	Y	X	Y			
1	2	3	4	5	6	7	8
-	-	-	-	-	-	-	

Раздел 4

Схема расположения границ публичного сервитута

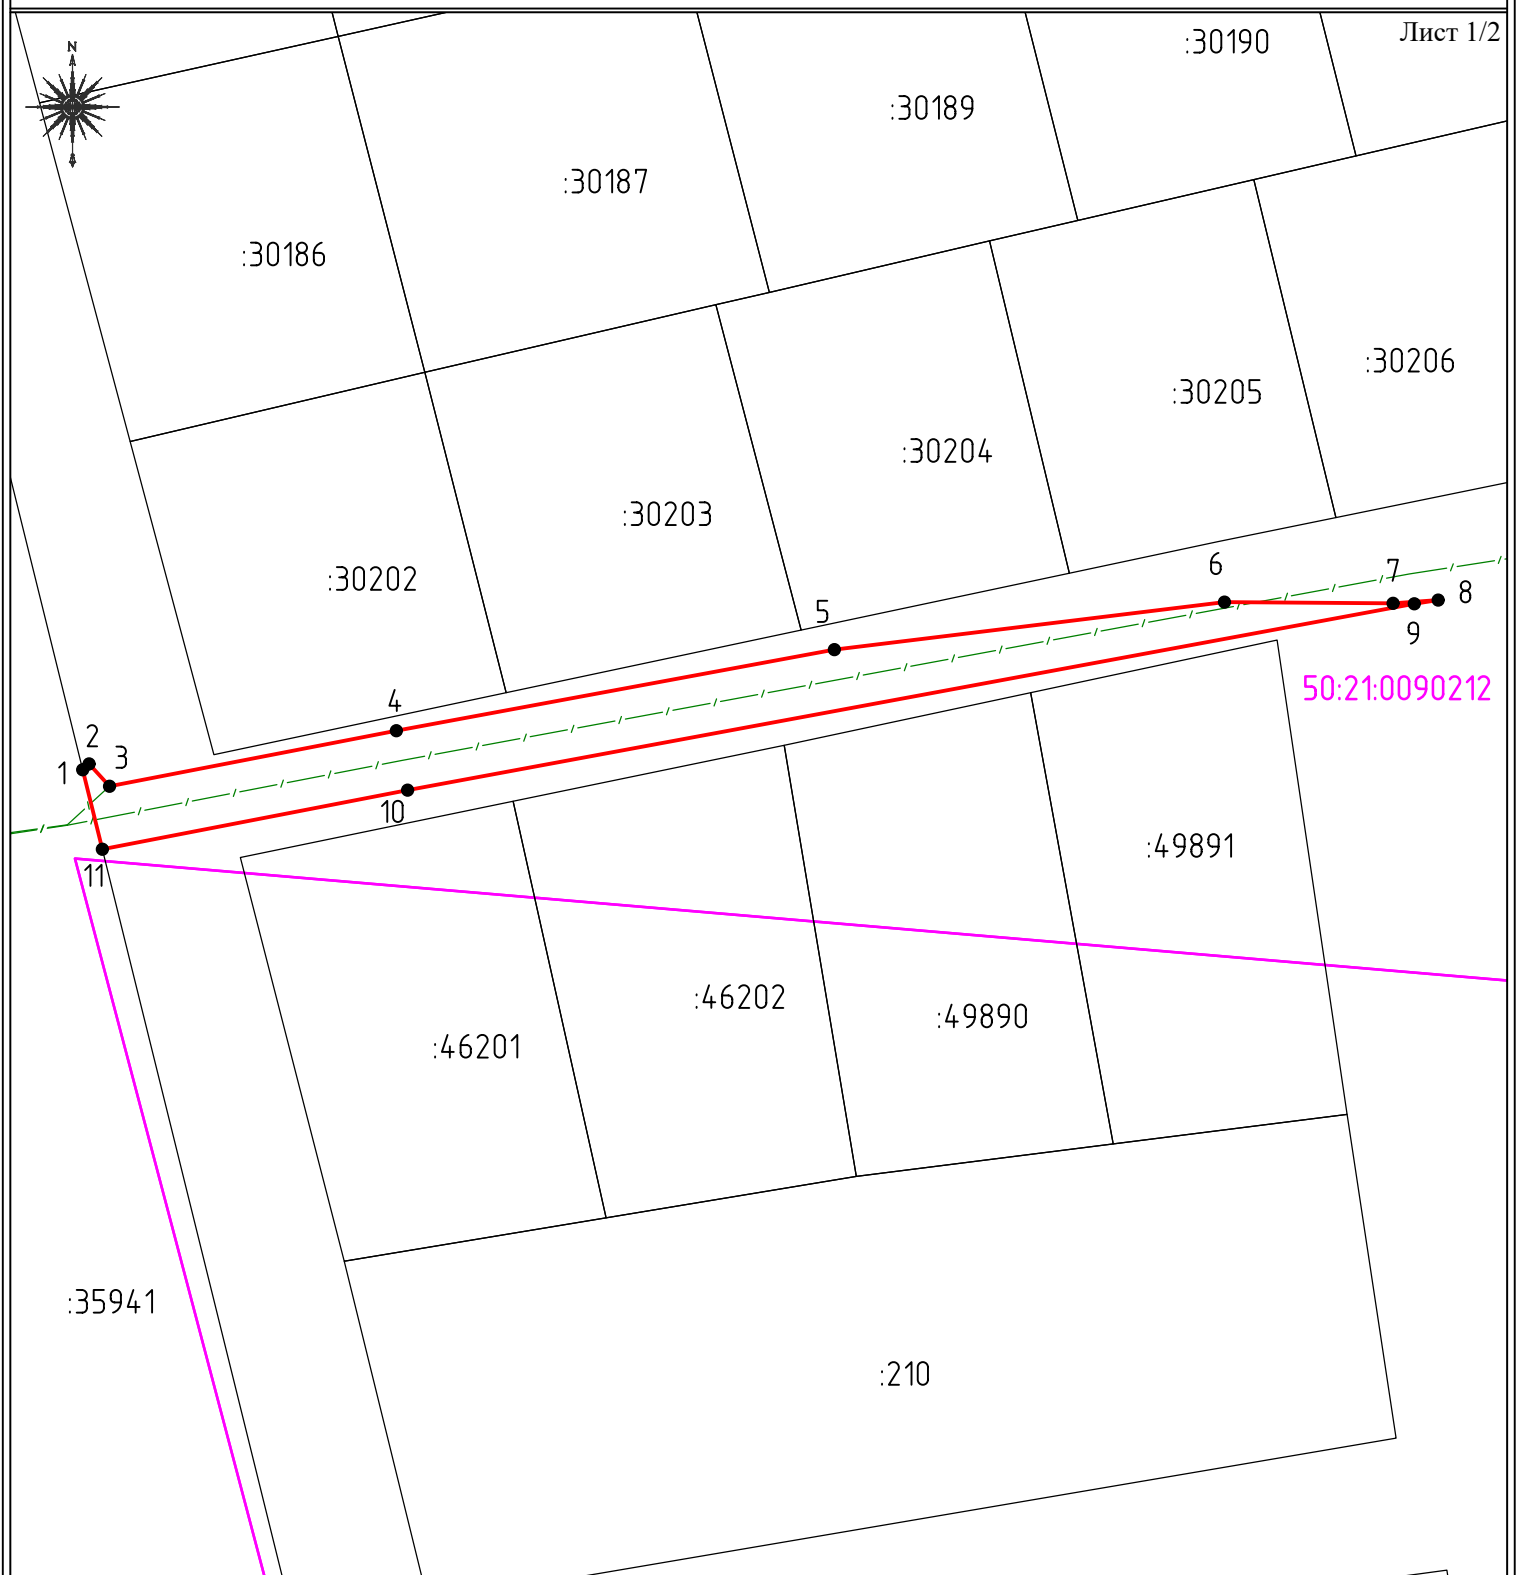

Масштаб: 1:500


Система координат: МСК-50, зона 2

УСЛОВНЫЕ ОБОЗНАЧЕНИЯ:

- 1 - характерная точка проектной границы публичного сервитута
- — — — — - проектные границы публичного сервитута
- — — — — - границы земельных участков, сведения о которых содержатся в ЕГРН
- — — — — - границы кадастрового квартала
- 50:00:0000000 - номер кадастрового квартала
- :210 - кадастровый номер земельных участков, сведения о которых содержатся в ЕГРН
- — — — — - проектное местоположение инженерного сооружения, в отношении которого устанавливается публичный сервитут

Схема расположения границ публичного сервитута

Лист 2/2

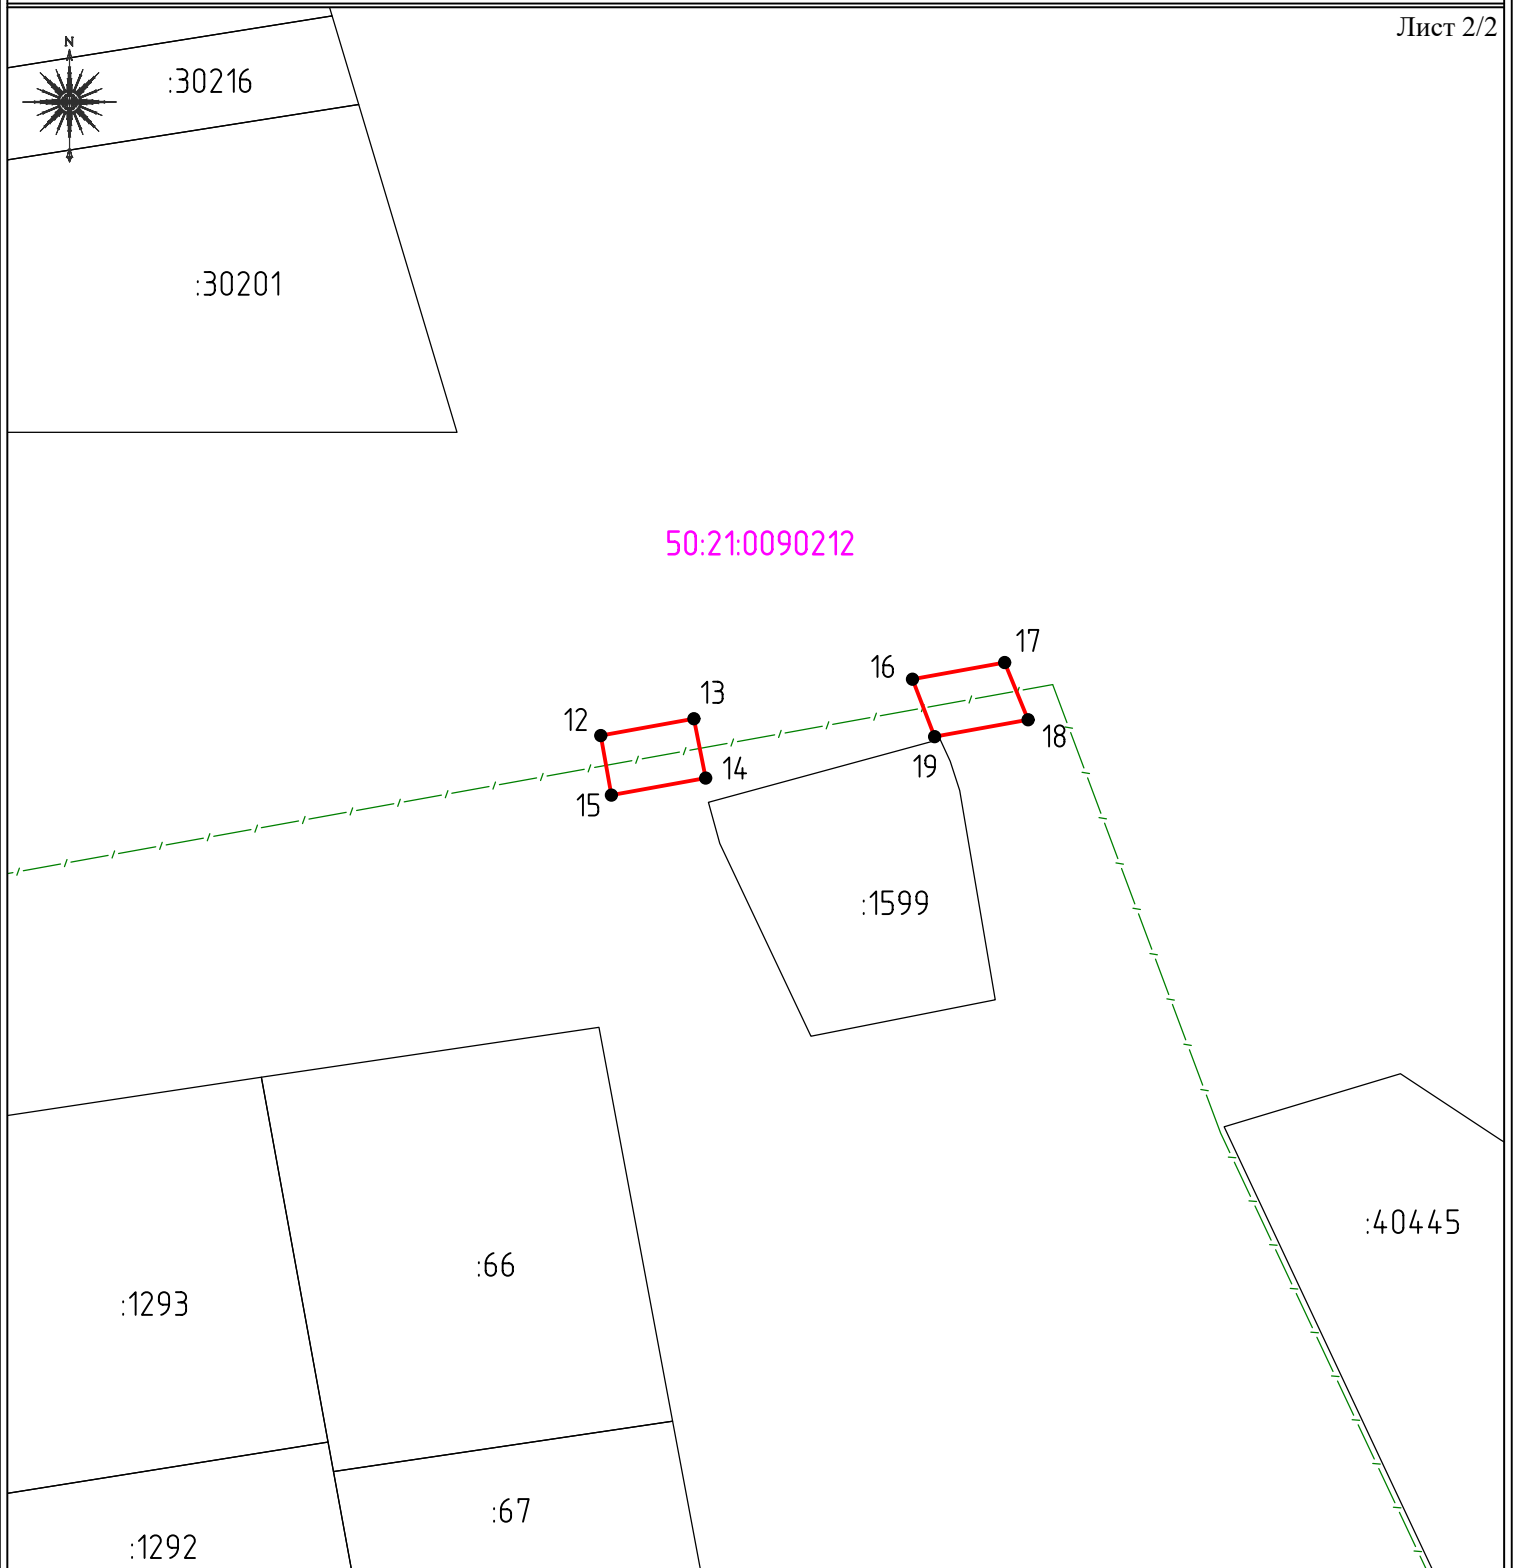

Масштаб: 1:500

Система координат: МСК-50, зона 2

УСЛОВНЫЕ ОБОЗНАЧЕНИЯ:

- 1 - характерная точка проектной границы публичного сервитута
- (red) - проектные границы публичного сервитута
- (black) - границы земельных участков, сведения о которых содержатся в ЕГРН
- (pink) - границы кадастрового квартала
- 50:00:0000000 - номер кадастрового квартала
- :210 - кадастровый номер земельных участков, сведения о которых содержатся в ЕГРН
- (green dashed) - проектное местоположение инженерного сооружения, в отношении которого устанавливается публичный сервитут