

ГРАФИЧЕСКОЕ ОПИСАНИЕ

местоположения границ населенных пунктов, территориальных зон, особо охраняемых природных территорий, зон с особыми условиями использования территории

Публичный сервитут с целью складирования строительных и иных материалов, возведения некапитальных строений, сооружений (включая ограждения, бытовки, навесы) и (или) размещения строительной техники, которые необходимы для обеспечения строительства, реконструкции, ремонта инженерных сооружений, объектов транспортной инфраструктуры федерального, местного значения – «Газопровод высокого давления $P \leq 1,2$ МПа, расположенного по адресу: Московская область, Городской округ Ленинский, Поселок городского типа Горки Ленинские»

(наименование объекта, местоположение границ которого описано (далее - объект))

Раздел 1

Сведения об объекте

№ п/п	Характеристики объекта	Описание характеристик
1	2	3
1.	Местоположение объекта	Московская область, г.о Ленинский, поселок городского типа Горки Ленинские
2.	Площадь объекта +/- величина погрешности определения площади ($P \pm \Delta P$)	2911 +/- 19 м ²
3.	Иные характеристики объекта	-


Раздел 2					
Сведения о местоположении границ объекта					
1. Система координат МСК-50, зона 2					
2. Сведения о характерных точках границ объекта					
Обозначение характерных точек границ	Координаты, м		Метод определения координат характерной точки	Средняя квадратическая погрешность положения характерной точки (Mt), м	Описание обозначения точки на местности (при наличии)
	X	Y			
1	2	3	4	5	6
1	445178.61	2205426.96	Метод спутниковых геодезических измерений (определений)	0.1	-
2	445178.55	2205434.61	Метод спутниковых геодезических измерений (определений)	0.1	-
3	445195.01	2205434.62	Метод спутниковых геодезических измерений (определений)	0.1	-
4	445195.02	2205448.11	Метод спутниковых геодезических измерений (определений)	0.1	-
5	445178.45	2205448.10	Метод спутниковых геодезических измерений (определений)	0.1	-
6	445178.28	2205471.54	Метод спутниковых геодезических измерений (определений)	0.1	-
7	445178.17	2205485.44	Метод спутниковых геодезических измерений (определений)	0.1	-
8	445179.46	2205503.63	Метод спутниковых геодезических измерений (определений)	0.1	-
9	445177.44	2205510.43	Метод спутниковых геодезических измерений (определений)	0.1	-
10	445174.56	2205509.56	Метод спутниковых геодезических измерений (определений)	0.1	-
11	445135.11	2205643.93	Метод спутниковых геодезических измерений (определений)	0.1	-

2. Сведения о характерных точках границ объекта					
Обозначение характерных точек границ	Координаты, м		Метод определения координат характерной точки	Средняя квадратическая погрешность положения характерной точки (Mt), м	Описание обозначения точки на местности (при наличии)
	X	Y			
1	2	3	4	5	6
12	445137.47	2205644.63	Метод спутниковых геодезических измерений (определений)	0.1	-
13	445135.46	2205651.37	Метод спутниковых геодезических измерений (определений)	0.1	-
14	445129.31	2205659.82	Метод спутниковых геодезических измерений (определений)	0.1	-
15	445123.27	2205680.79	Метод спутниковых геодезических измерений (определений)	0.1	-
16	445115.78	2205678.38	Метод спутниковых геодезических измерений (определений)	0.1	-
17	445106.93	2205690.60	Метод спутниковых геодезических измерений (определений)	0.1	-
18	445096.09	2205683.00	Метод спутниковых геодезических измерений (определений)	0.1	-
19	445118.42	2205652.36	Метод спутниковых геодезических измерений (определений)	0.1	-
20	445165.55	2205494.10	Метод спутниковых геодезических измерений (определений)	0.1	-
21	445164.98	2205485.95	Метод спутниковых геодезических измерений (определений)	0.1	-
22	445165.45	2205425.92	Метод спутниковых геодезических измерений (определений)	0.1	-
23	445170.63	2205426.33	Метод спутниковых геодезических измерений (определений)	0.1	-
24	445170.18	2205485.78	Метод спутниковых геодезических измерений (определений)	0.1	-

2. Сведения о характерных точках границ объекта					
Обозначение характерных точек границ	Координаты, м		Метод определения координат характерной точки	Средняя квадратическая погрешность положения характерной точки (Mt), м	Описание обозначения точки на местности (при наличии)
	X	Y			
1	2	3	4	5	6
25	445171.38	2205502.74	Метод спутниковых геодезических измерений (определений)	0.1	-
26	445128.18	2205647.78	Метод спутниковых геодезических измерений (определений)	0.1	-
27	445100.57	2205685.67	Метод спутниковых геодезических измерений (определений)	0.1	-
28	445103.84	2205687.97	Метод спутниковых геодезических измерений (определений)	0.1	-
29	445131.82	2205649.58	Метод спутниковых геодезических измерений (определений)	0.1	-
30	445175.42	2205503.19	Метод спутниковых геодезических измерений (определений)	0.1	-
31	445174.18	2205485.65	Метод спутниковых геодезических измерений (определений)	0.1	-
32	445174.62	2205426.64	Метод спутниковых геодезических измерений (определений)	0.1	-
1	445178.61	2205426.96	Метод спутниковых геодезических измерений (определений)	0.1	-
3. Сведения о характерных точках части (частей) границы объекта					
Обозначение характерных точек части границы	Координаты, м		Метод определения координат характерной точки	Средняя квадратическая погрешность положения характерной точки (Mt), м	Описание обозначения точки на местности (при наличии)
	X	Y			
1	2	3	4	5	6
-	-	-	-	-	-


Раздел 3							
Сведения о местоположении измененных (уточненных) границ объекта							
1. Система координат -							
2. Сведения о характерных точках границ объекта							
Обозначение характерных точек границ	Существующие координаты, м		Измененные (уточненные) координаты, м		Метод определения координат характерной точки	Средняя квадратическая погрешность положения характерной точки (Mt), м	Описание обозначения точки на местности (при наличии)
	X	Y	X	Y			
1	2	3	4	5	6	7	8
-	-	-	-	-	-	-	
3. Сведения о характерных точках части (частей) границы объекта							
Обозначение характерных точек части границы	Существующие координаты, м		Измененные (уточненные) координаты, м		Метод определения координат характерной точки	Средняя квадратическая погрешность положения характерной точки (Mt), м	Описание обозначения точки на местности (при наличии)
	X	Y	X	Y			
1	2	3	4	5	6	7	8
-	-	-	-	-	-	-	

Схема расположения границ публичного сервитута

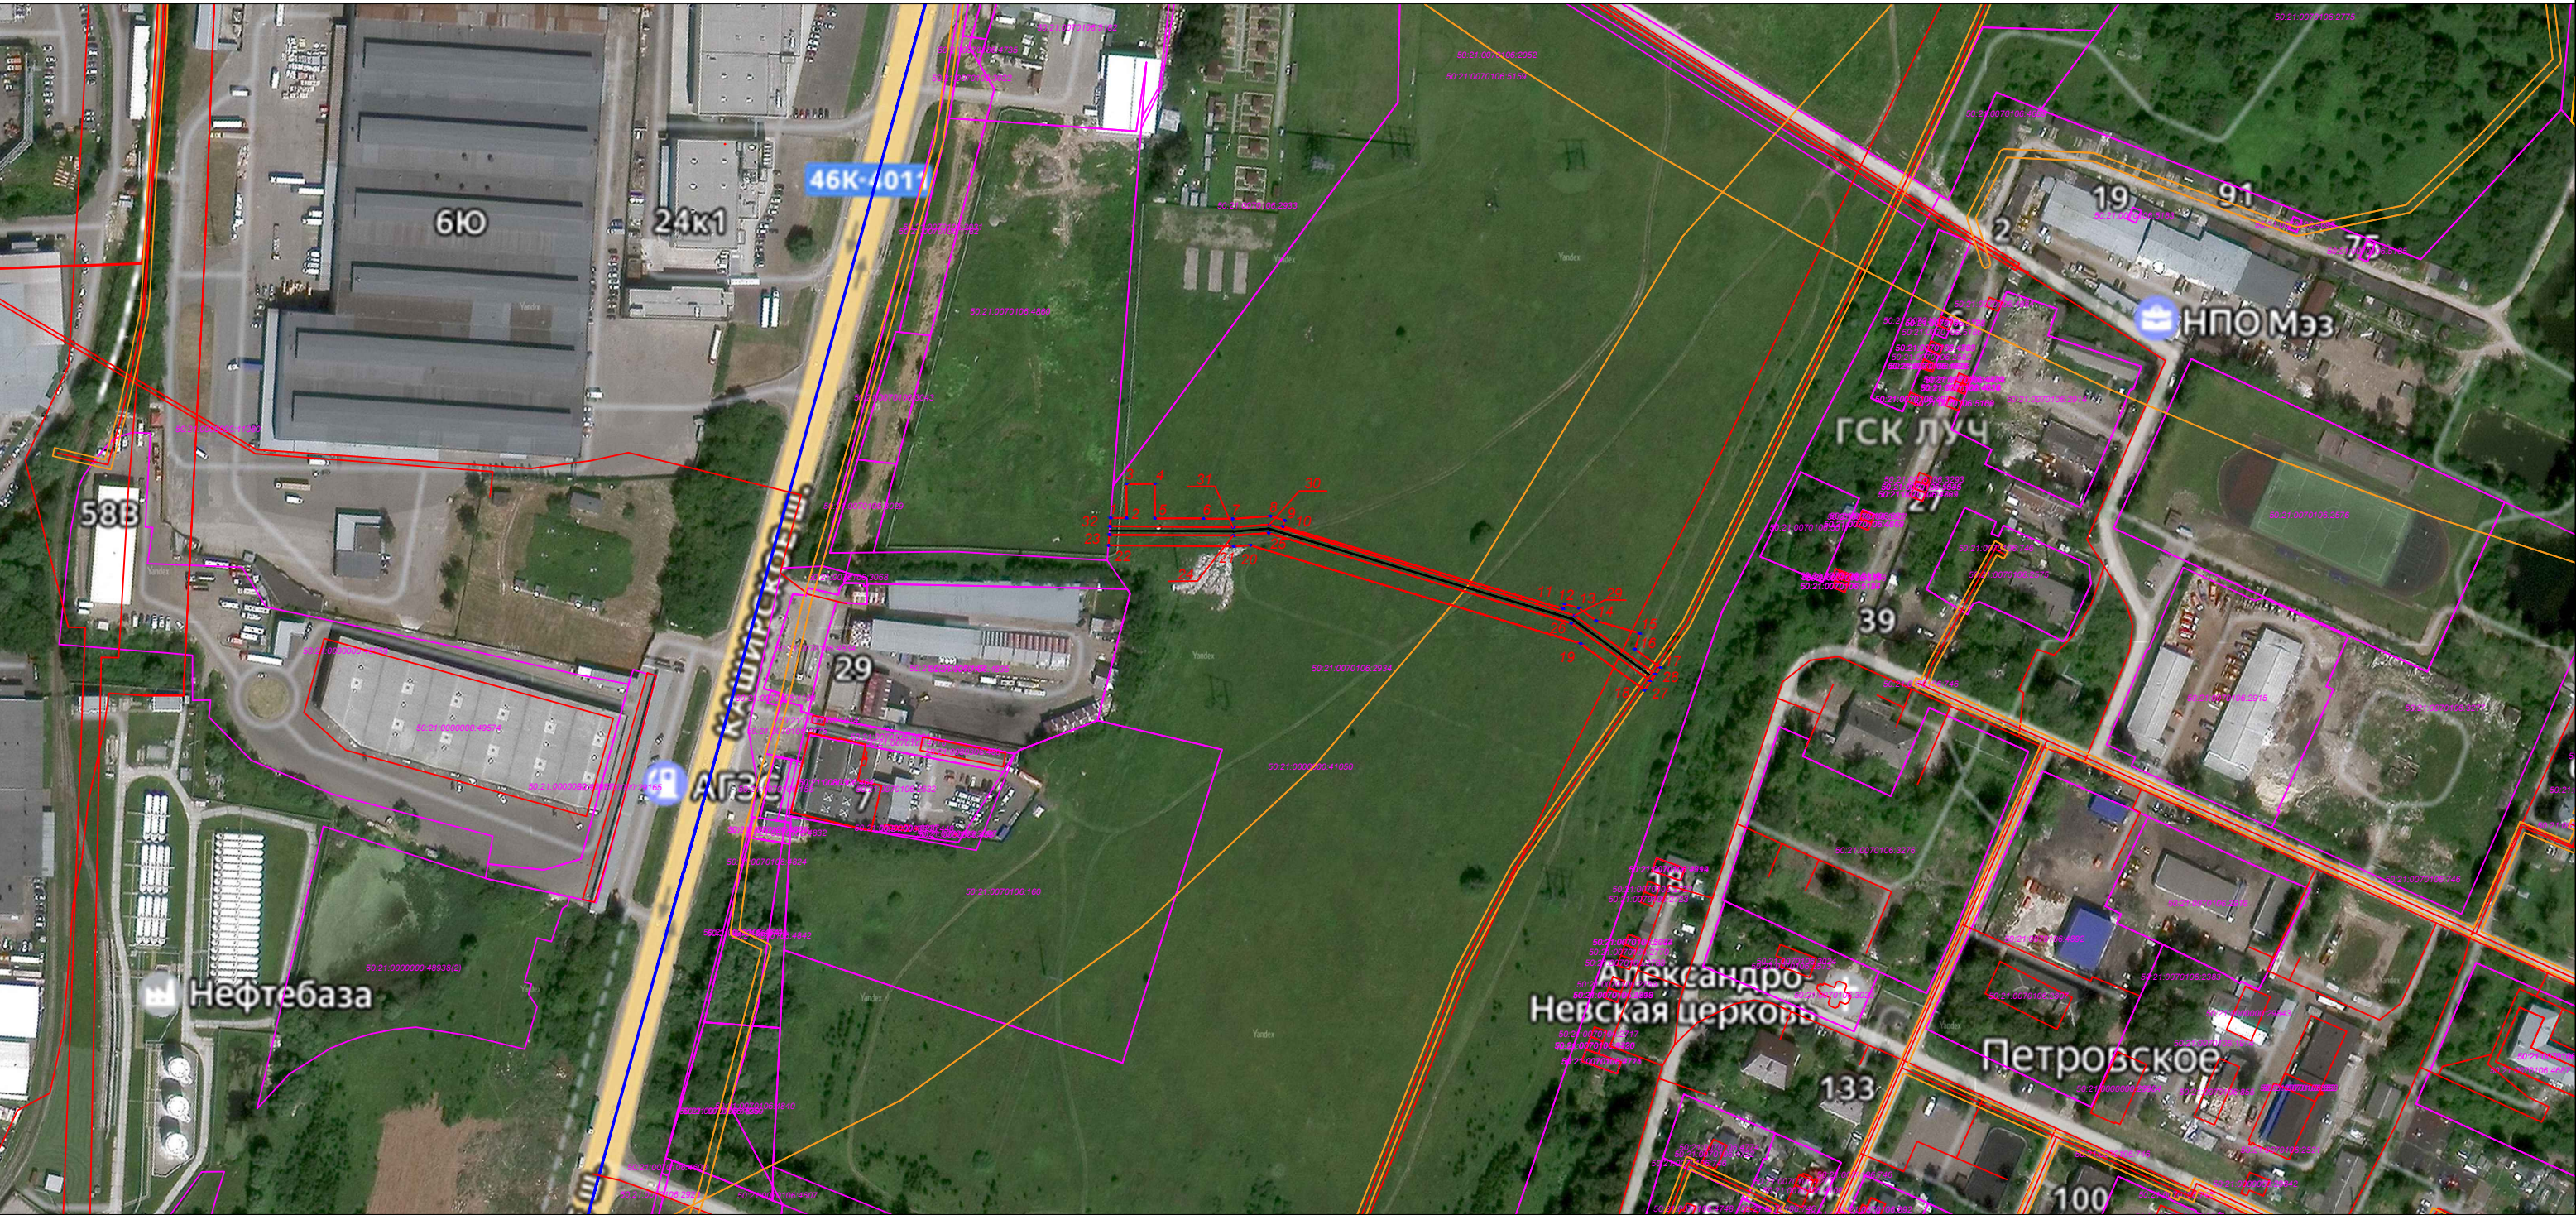

Масштаб 1:3000

Условные обозначения:

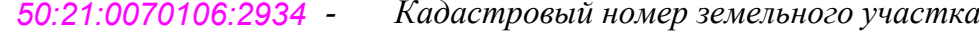-  - Проектируемый газопровод
-  - Границы публичного сервитута
-  - Границы ЗОУИТ по координатам ГКН
-  - Границы земельных участков по координатам ГКН
-  - Границы кадастровых кварталов по координатам ГКН
-  - Номер кадастрового квартала
-  - Кадастровый номер земельного участка
-  - Реестровый номер ЗОУИТ
-  - Характерная точка границы публичного сервитута

Подпись _____
Место для оттиска печати (при наличии) лица, составившего описание местоположения границ объекта

Дата: 14.05.2026