


Документация по планировке территории линейного объекта местного значения - реконструкции ул. Старо-Нагорная на участке вдоль ЖК «Первый Южный», расположенного в пос. Ленинский, Ленинского городского округа Московской области

Чертеж красных линий

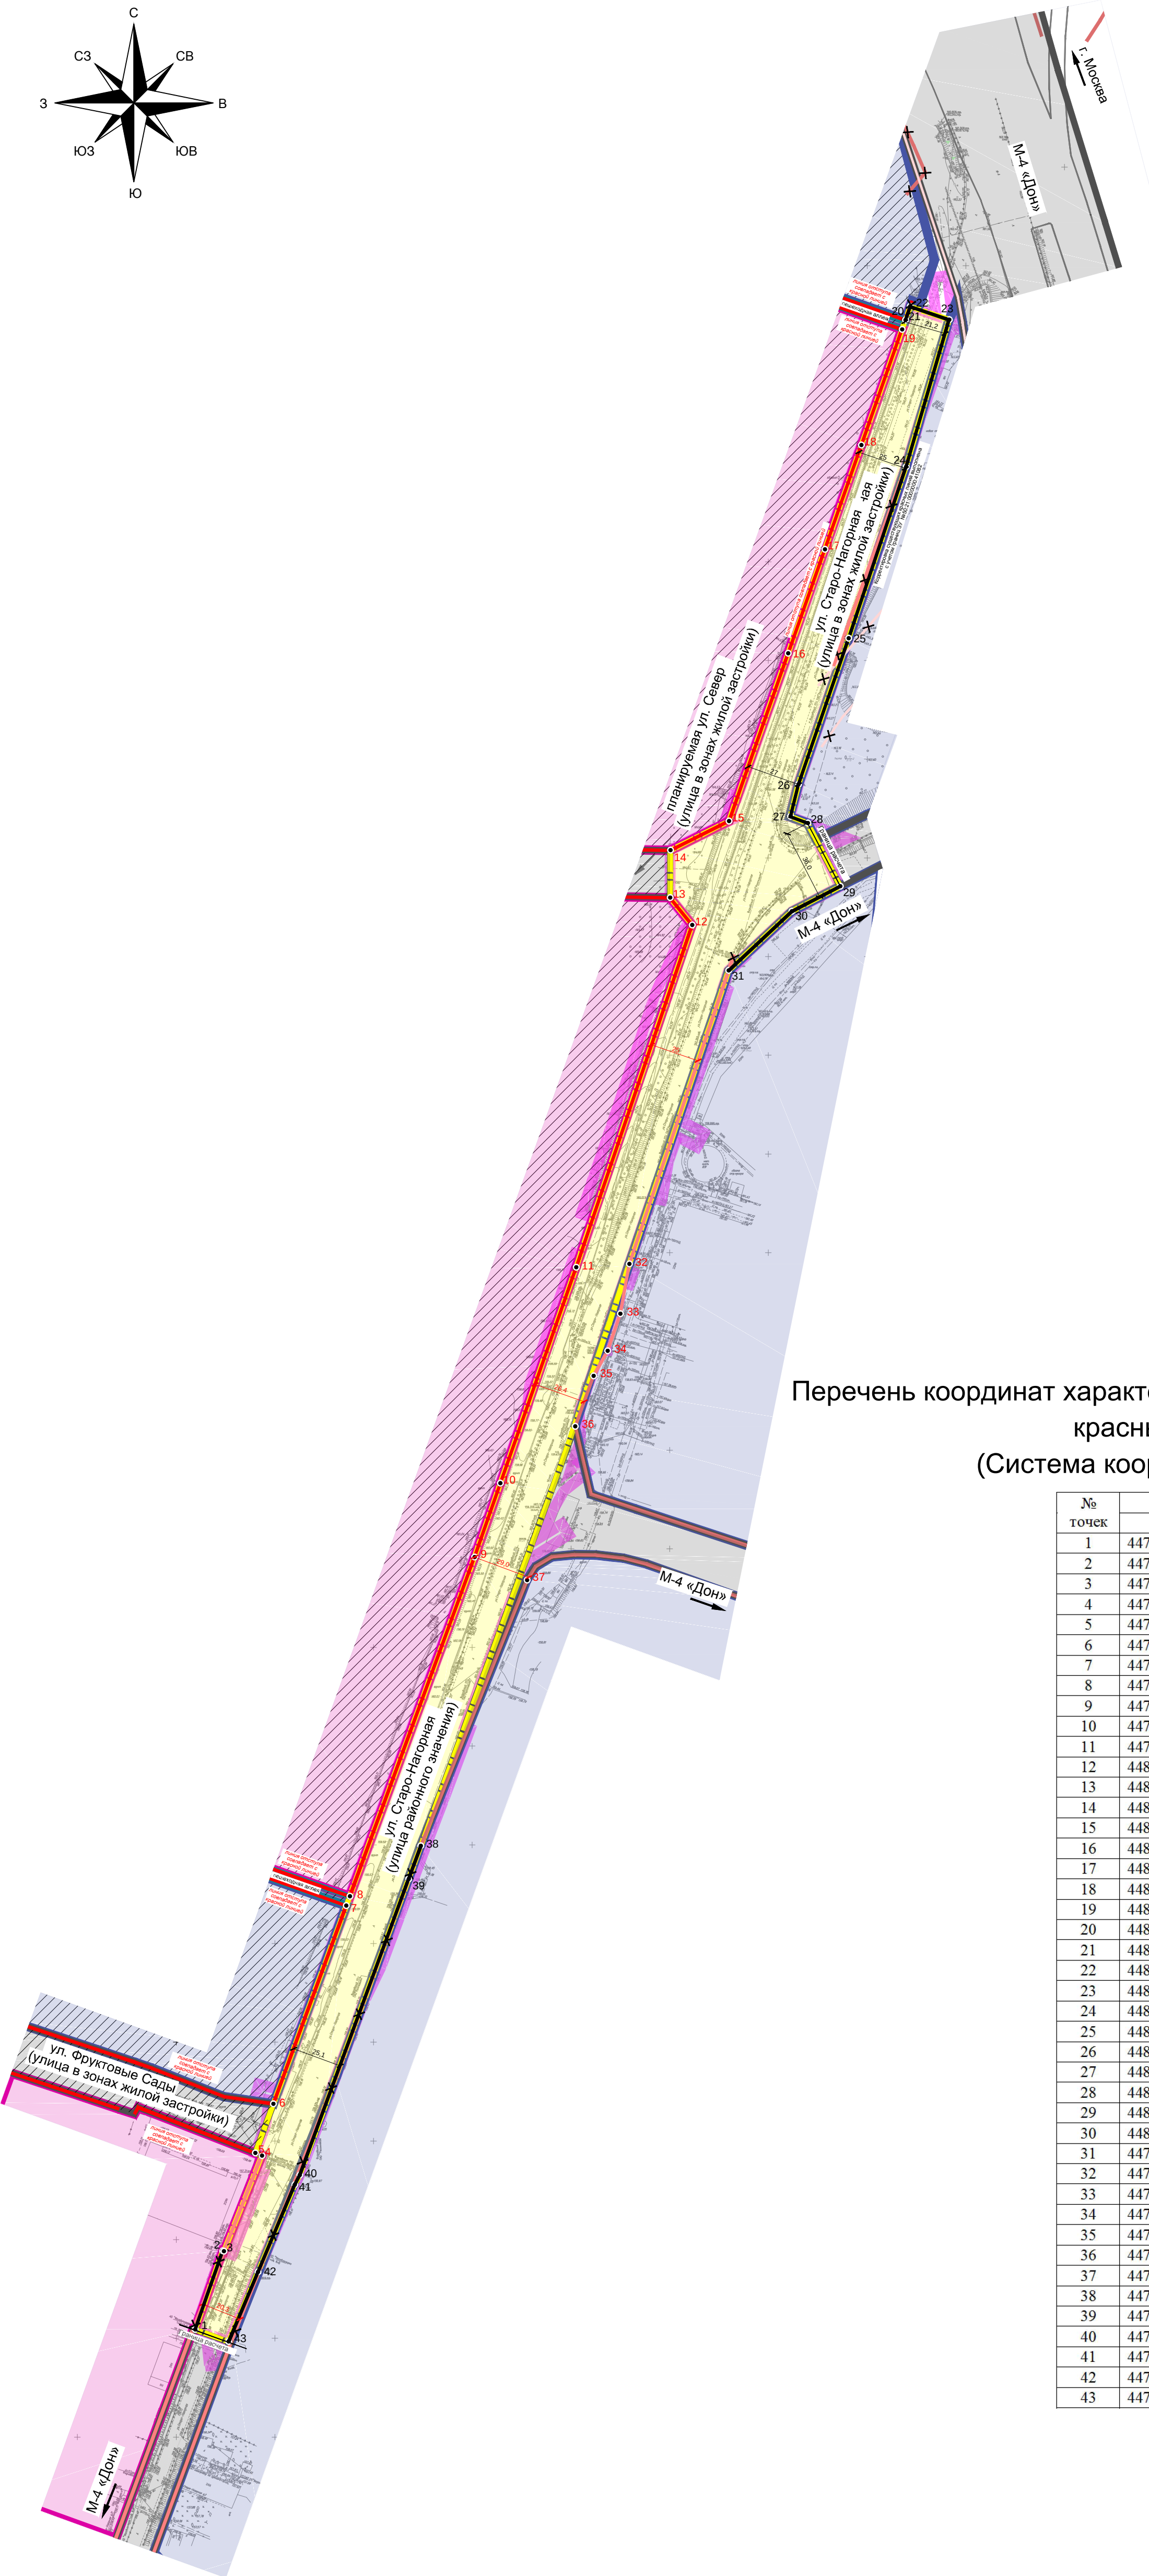

УСЛОВНЫЕ ОБОЗНАЧЕНИЯ

ГРАНИЦЫ:

- территории, в отношении которой осуществляется подготовка проекта планировки
- КРАСНЫЕ ЛИНИИ:
 - существующие, установленные документацией по планировке территории по адресу: Московская область, Ленинский городской округ, д. Тарычево, ул. Фруктовые Сады, утвержденные распоряжением Министерством жилищной политики Московской области № П21/0020-23 от 09.03.2023.
 - существующие, установленные проектом планировки территории линейного объекта участка улично-дорожной сети - участок МКАД от Каширского шоссе до Варшавского шоссе, включая транспортную развязку на пересечении с Липецкой улицей, утвержденным Постановлением Правительства Москвы № 298-ПП от 02.04.2019 г., с изменениями от 23.08.2022 г. №1818-ПП
 - существующие, установленные проектом планировки территории для строительства улично-дорожной сети - участок МКАД от Каширского шоссе до Варшавского шоссе, включая транспортную развязку на пересечении с Липецкой улицей на территории Ленинского муниципального района Московской области, утвержденным Постановлением Правительства Московской области №573/27 от 15.07.2015 г.
 - существующие, установленные Проектом планировки территории и проектом межевания территории для размещения многофункционального торгового комплекса, расположенного по адресу Московская область, Ленинский муниципальный район, городское поселение Видное, г. Видное, участок № 9, утвержденным Распоряжением Администрации г. п. Видное Ленинского м. р. Московской области № 636 р/о от 02.10.2014 г.
 - отменяемые
 - устанавливаемые красные линии
- номера характерных точек устанавливаемых красных линий
- номера характерных точек существующих красных линий (приведены в справочных целях и не являются предметом утверждения)

ЭЛЕМЕНТЫ ПЛАНИРОВОЧНОЙ СТРУКТУРЫ:

- жилой квартал
- жилой квартал (в соответствии с документацией по планировке территории по адресу: Московская область, Ленинский городской округ, д. Тарычево, ул. Фруктовые Сады, утвержденной распоряжением Министерства жилищной политики Московской области от 09.03.2023 № П21/0020-23)
- нежилой квартал
- нежилой квартал (в соответствии с документацией по планировке территории по адресу: Московская область, Ленинский городской округ, д. Тарычево, ул. Фруктовые Сады, утвержденной распоряжением Министерства жилищной политики Московской области от 09.03.2023 № П21/0020-23)
- территория общего пользования, за исключением элемента планировочной структуры - улично-дорожная сеть
- улично-дорожная сеть (в соответствии с документацией по планировке территории по адресу: Московская область, Ленинский городской округ, д. Тарычево, ул. Фруктовые Сады, утвержденной распоряжением Министерства жилищной политики Московской области от 09.03.2023 № П21/0020-23)
- улично-дорожная сеть
- улично-дорожная сеть (в соответствии с документацией по планировке территории по адресу: Московская область, Ленинский городской округ, д. Тарычево, ул. Фруктовые Сады, утвержденной распоряжением Министерства жилищной политики Московской области от 09.03.2023 № П21/0020-23)

Перечень координат характерных точек устанавливаемых красных линий (Система координат: МСК-50)

№ точек	Координаты, м	
	X	Y
1	447304,40	2199759,59
2	447344,23	2199773,48
3	447343,99	2199774,11
4	447392,52	2199793,36
5	447393,81	2199790,06
6	447418,72	2199799,22
7	447519,15	2199836,17
8	447523,85	2199837,89
9	447695,78	2199901,14
10	447733,07	2199914,20
11	447842,50	2199952,53
12	448015,96	2200011,27
13	448029,79	2200000,16
14	448053,79	2200000,26
15	448068,66	2200030,02
16	448153,56	2200059,91
17	448206,32	2200078,52
18	448258,99	2200097,04
19	448317,68	2200117,64
20	448322,38	2200119,34
21	448322,38	2200119,35
22	448329,29	2200121,78
23	448322,62	2200141,52
24	448248,12	2200119,70
25	448161,12	2200090,57
26	448087,18	2200065,18
27	448070,91	2200061,13
28	448067,59	2200069,85
29	448035,52	2200086,38
30	448022,88	2200061,86
31	447992,85	2200029,84
32	447844,21	2199979,51
33	447818,99	2199974,90
34	447800,18	2199968,45
35	447787,58	2199961,41
36	447762,00	2199952,15
37	447684,03	2199927,62
38	447549,39	2199873,93
39	447532,76	2199867,81
40	447382,68	2199812,60
41	447377,78	2199810,09
42	447333,50	2199791,44
43	447298,28	2199776,58



Примечания:
Нумерация характерных точек красных линий в интервалах точек №4-19, 32-37 приведена в справочных целях и не является предметом утверждения в составе разрабатываемого проекта. Координатное описание характерных точек красных линий в интервалах точек №4-19, 32-37 соответствует координатному описанию существующих красных линий, ранее разработанных в составе следующей документации по планировке территории: «Документация по планировке территории по адресу: Московская область, Ленинский городской округ, д. Тарычево, ул. Фруктовые Сады», утвержденная распоряжением Министерством жилищной политики Московской области № П21/0020-23 от 09.03.2023, «Проект планировки территории линейного объекта участка улично-дорожной сети - участок МКАД от Каширского шоссе до Варшавского шоссе, включая транспортную развязку на пересечении с Липецкой улицей», утвержденный постановлением Правительства Москвы № 298-ПП от 02.04.2019 г., с изменениями на 23.08.2022 г. №1818-ПП; «Проект планировки территории для строительства улично-дорожной сети - участок МКАД от Каширского шоссе до Варшавского шоссе, включая транспортную развязку на пересечении с Липецкой улицей на территории Ленинского муниципального района Московской области», утвержденный Постановлением Правительства Московской области №573/27 от 15.07.2015 г.; «Проект планировки территории и проектом межевания территории для размещения многофункционального торгового комплекса, расположенного по адресу Московская область, Ленинский муниципальный район, городское поселение Видное, г. Видное, участок № 9», утвержденный распоряжением Администрации г. п. Видное Ленинского м. р. Московской области № 636 р/о от 02.10.2014 г.

Должность	ФИО	Подпись	Дата	Договор 01/10/22-ДПТ от 17 октября 2022 г.		
ГИП	Рибун А.В.			Московская область Ленинский городской округ		
Вед. инженер	Иванов Н.С.					
Инженер	Архипов А.А.					
				Документация по планировке территории линейного объекта местного значения - реконструкция ул. Старо-Нагорная на участке вдоль ЖК «Первый Южный», расположенного в пос. Ленинский, Ленинского городского округа Московской области	Стадия	Лист
					1	3
Проверил	Михенин А.А.			Чертеж красных линий, М 1:2000		



Документация по планировке территории линейного объекта местного значения - реконструкции ул. Старо-Нагорная на участке вдоль ЖК «Первый Южный», расположенного в пос. Ленинский, Ленинского городского округа Московской области

Чертеж границ зон планируемого размещения линейных объектов

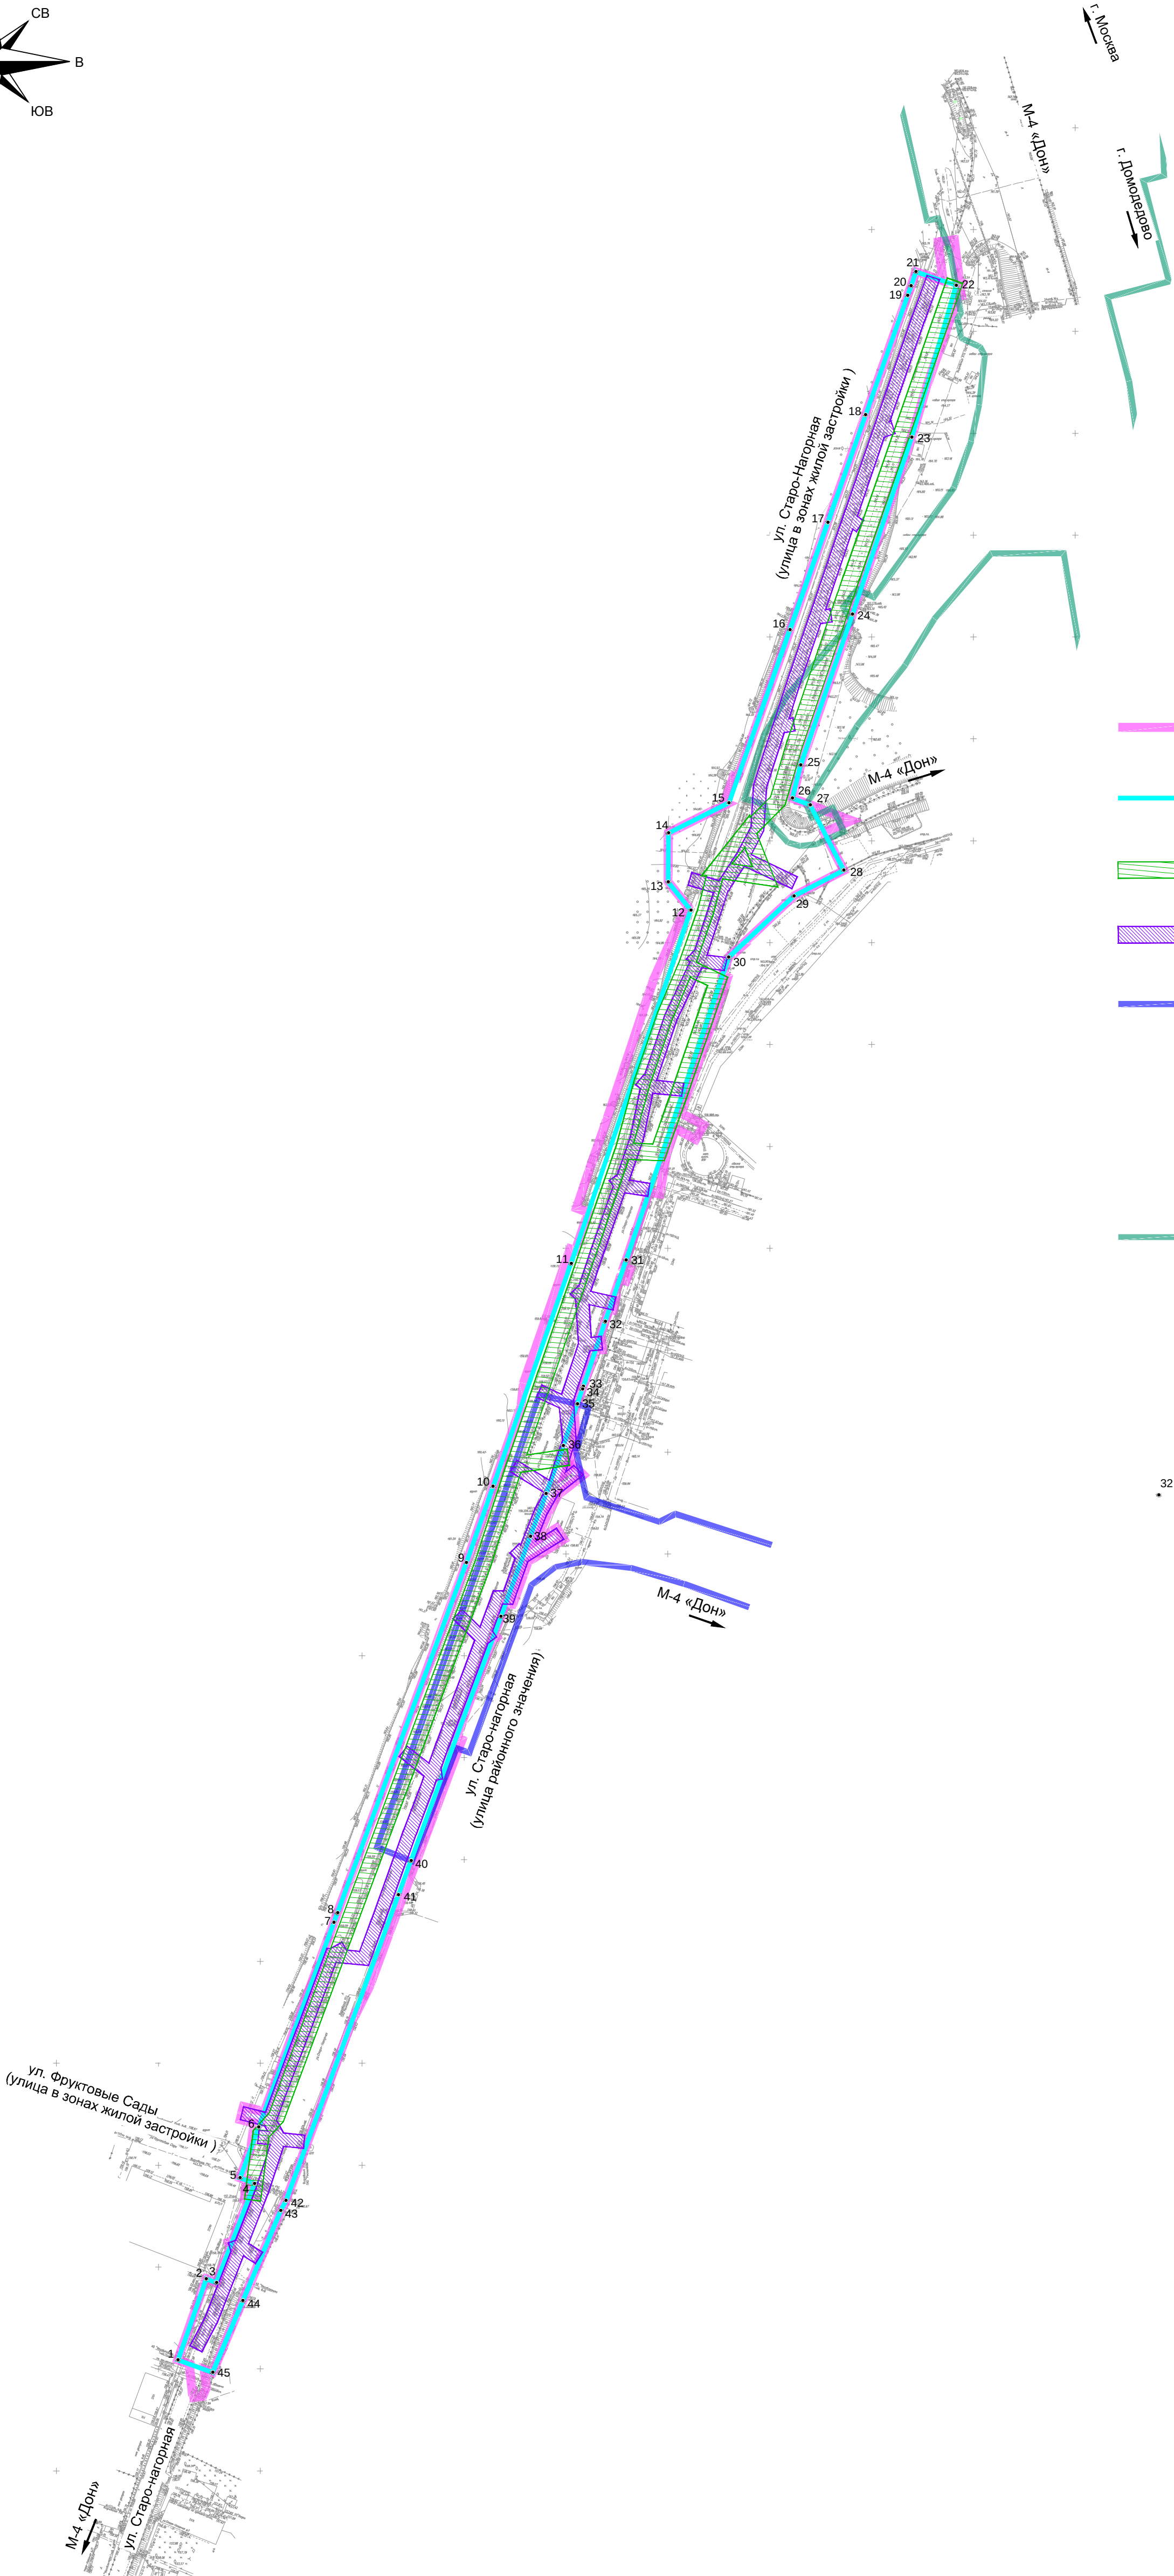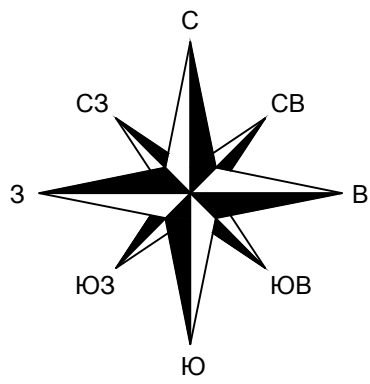

УСЛОВНЫЕ ОБОЗНАЧЕНИЯ

ГРАНИЦЫ:

- территории, в отношении которой осуществляется подготовка проекта планировки
- зоны планируемого размещения линейного объекта — реконструкция участка автомобильной дороги местного значения улицы Старонагорная пос . Ленинский Ленинского городского округа
- зон планируемого размещения электрических сетей наружного освещения , проектируемых в составе линейных объектов
- зон планируемого размещения закрытой сети дождевой канализации , проектируемой в составе линейных объектов
- зон планируемого размещения наземных объектов на территории Московской области и зон планируемого размещения подземных объектов инженерной инфраструктуры*
в соответствии с изменениями в постановление Правительства Москвы от 2 апреля 2019 г. № 298-ПП «Об утверждении проекта планировки территории линейного объекта участка улично-дорожной сети – участок МКАД от Каширского шоссе до Варшавского шоссе, включая транспортную развязку на пересечении с Липецкой улицей», утвержденными постановлением Правительства Москвы от 23.08.2022 № 1818-ПП
- зон планируемого размещения наземных объектов на территории Московской области и зон планируемого размещения подземных объектов инженерной инфраструктуры*
в соответствии с проектом планировки территории линейного объекта участка улично-дорожной сети - участок МКАД от Каширского шоссе до Варшавского шоссе , включая транспортную развязку на пересечении с Липецкой улицей, утвержденным постановлением Правительства Москвы от 02.04.2019 № 298-ПП

ИНЫЕ УСЛОВНЫЕ ОБОЗНАЧЕНИЯ:



номера характерных точек границы зоны планируемого размещения линейного объекта, в том числе точек начала и окончания , точек изменения описания границ таких зон

Примечания:
* отображены в информационных целях и не являются предметом утверждения.

Должность	ФИО	Подпись	Дата	Договор 01/10/22-ДПТ от 17 октября 2022 г.		
ГИП	Рибун А.В.			Московская область Ленинский городской округ		
Вед. инженер	Иванов Н.С.					
Инженер	Архипов А.А.					
				Документация по планировке территории линейного объекта местного значения - реконструкция ул. Старо-Нагорная на участке вдоль ЖК «Первый Южный», расположенного в пос. Ленинский, Ленинского городского округа Московской области	Стадия	Лист
					2	3
				Чертеж границ зон планируемого размещения линейных объектов, М 1:2000		
Проверил	Михенин А.А.					

Документация по планировке территории линейного объекта местного значения - реконструкции ул. Старо-Нагорная на участке вдоль ЖК «Первый Южный», расположенного в пос. Ленинский, Ленинского городского округа Московской области

Чертеж границ зон планируемого размещения линейных объектов , подлежащих реконструкции в связи с изменением их местоположения

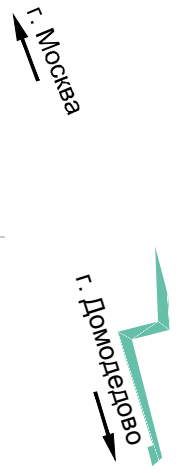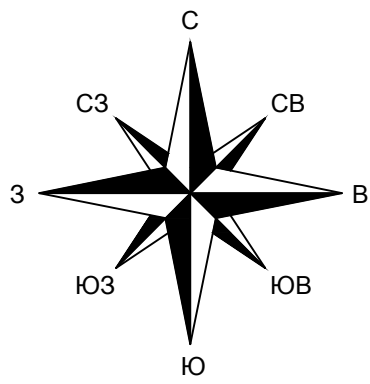

УСЛОВНЫЕ ОБОЗНАЧЕНИЯ

ГРАНИЦЫ:

- территории, в отношении которой осуществляется подготовка проекта планировки
- зон планируемого размещения распределительного газопровода высокого давления $P \leq 0,6$ МПа, подлежащего реконструкции в связи с изменением его местоположения
- зон планируемого размещения электрических сетей наружного освещения напряжением 0,4 кВ, подлежащих реконструкции в связи с изменением их местоположения
- зон планируемого размещения воздушных линий электропередачи напряжением 0,4 кВ, подлежащих реконструкции в связи с изменением их местоположения
- зон планируемого размещения кабельной канализации связи, подлежащей реконструкции в связи с изменением ее местоположения
- зон планируемого размещения кабельных линий электропередач напряжением 6(10) кВ, подлежащих реконструкции в связи с изменением их местоположения
- зон планируемого размещения самотечного коллектора бытовой канализации, подлежащей реконструкции в связи с изменением их местоположения
- зон планируемого размещения закрытой сети дождевой канализации, подлежащей реконструкции в связи с изменением их местоположения
- зон планируемого размещения наземных объектов на территории Московской области и зон планируемого размещения подземных объектов инженерной инфраструктуры*
в соответствии с изменениями в постановление Правительства Москвы от 2 апреля 2019 г. No 298-ПП «Об утверждении проекта планировки территории линейного объекта участка улично-дорожной сети – участок МКАД от Каширского шоссе до Варшавского шоссе, включая транспортную развязку на пересечении с Липецкой улицей», утвержденным постановлением Правительства Москвы от 23.08.2022 № 1818-ПП
- зон планируемого размещения наземных объектов на территории Московской области и зон планируемого размещения подземных объектов инженерной инфраструктуры*
в соответствии с проектом планировки территории линейного объекта участка улично-дорожной сети - участок МКАД от Каширского шоссе до Варшавского шоссе, включая транспортную развязку на пересечении с Липецкой улицей, утвержденным постановлением Правительства Москвы от 02.04.2019 № 298-ПП

ИНЫЕ УСЛОВНЫЕ ОБОЗНАЧЕНИЯ:

- номера характерных точек границы зоны планируемого размещения линейного объекта, подлежащих реконструкции в связи с изменением их местоположения

Примечания:
* отображены в информационных целях и не являются предметом утверждения.

Должность	ФИО	Подпись	Дата	Договор 01/10/22-ДПТ от 17 октября 2022 г.		
ГИП	Рибун А.В.			Московская область Ленинский городской округ		
Вед. инженер	Иванов Н.С.					
Инженер	Архипов А.А.					
				Документация по планировке территории линейного объекта местного значения - реконструкции ул. Старо-Нагорная на участке вдоль ЖК «Первый Южный», расположенного в пос. Ленинский, Ленинского городского округа Московской области	Стадия	Лист
						Листов
					3	3
				Чертеж границ зон планируемого размещения линейных объектов, подлежащих реконструкции в связи с изменением их местоположения. М 1:2000		
Проверил	Михенин А.А.					

