

Документация по планировке территории для строительства боковых проездов автомобильной дороги М-4 «Дон» в Ленинском городском округе, городском округе Домодедово Московской области

Чертеж межевания территории

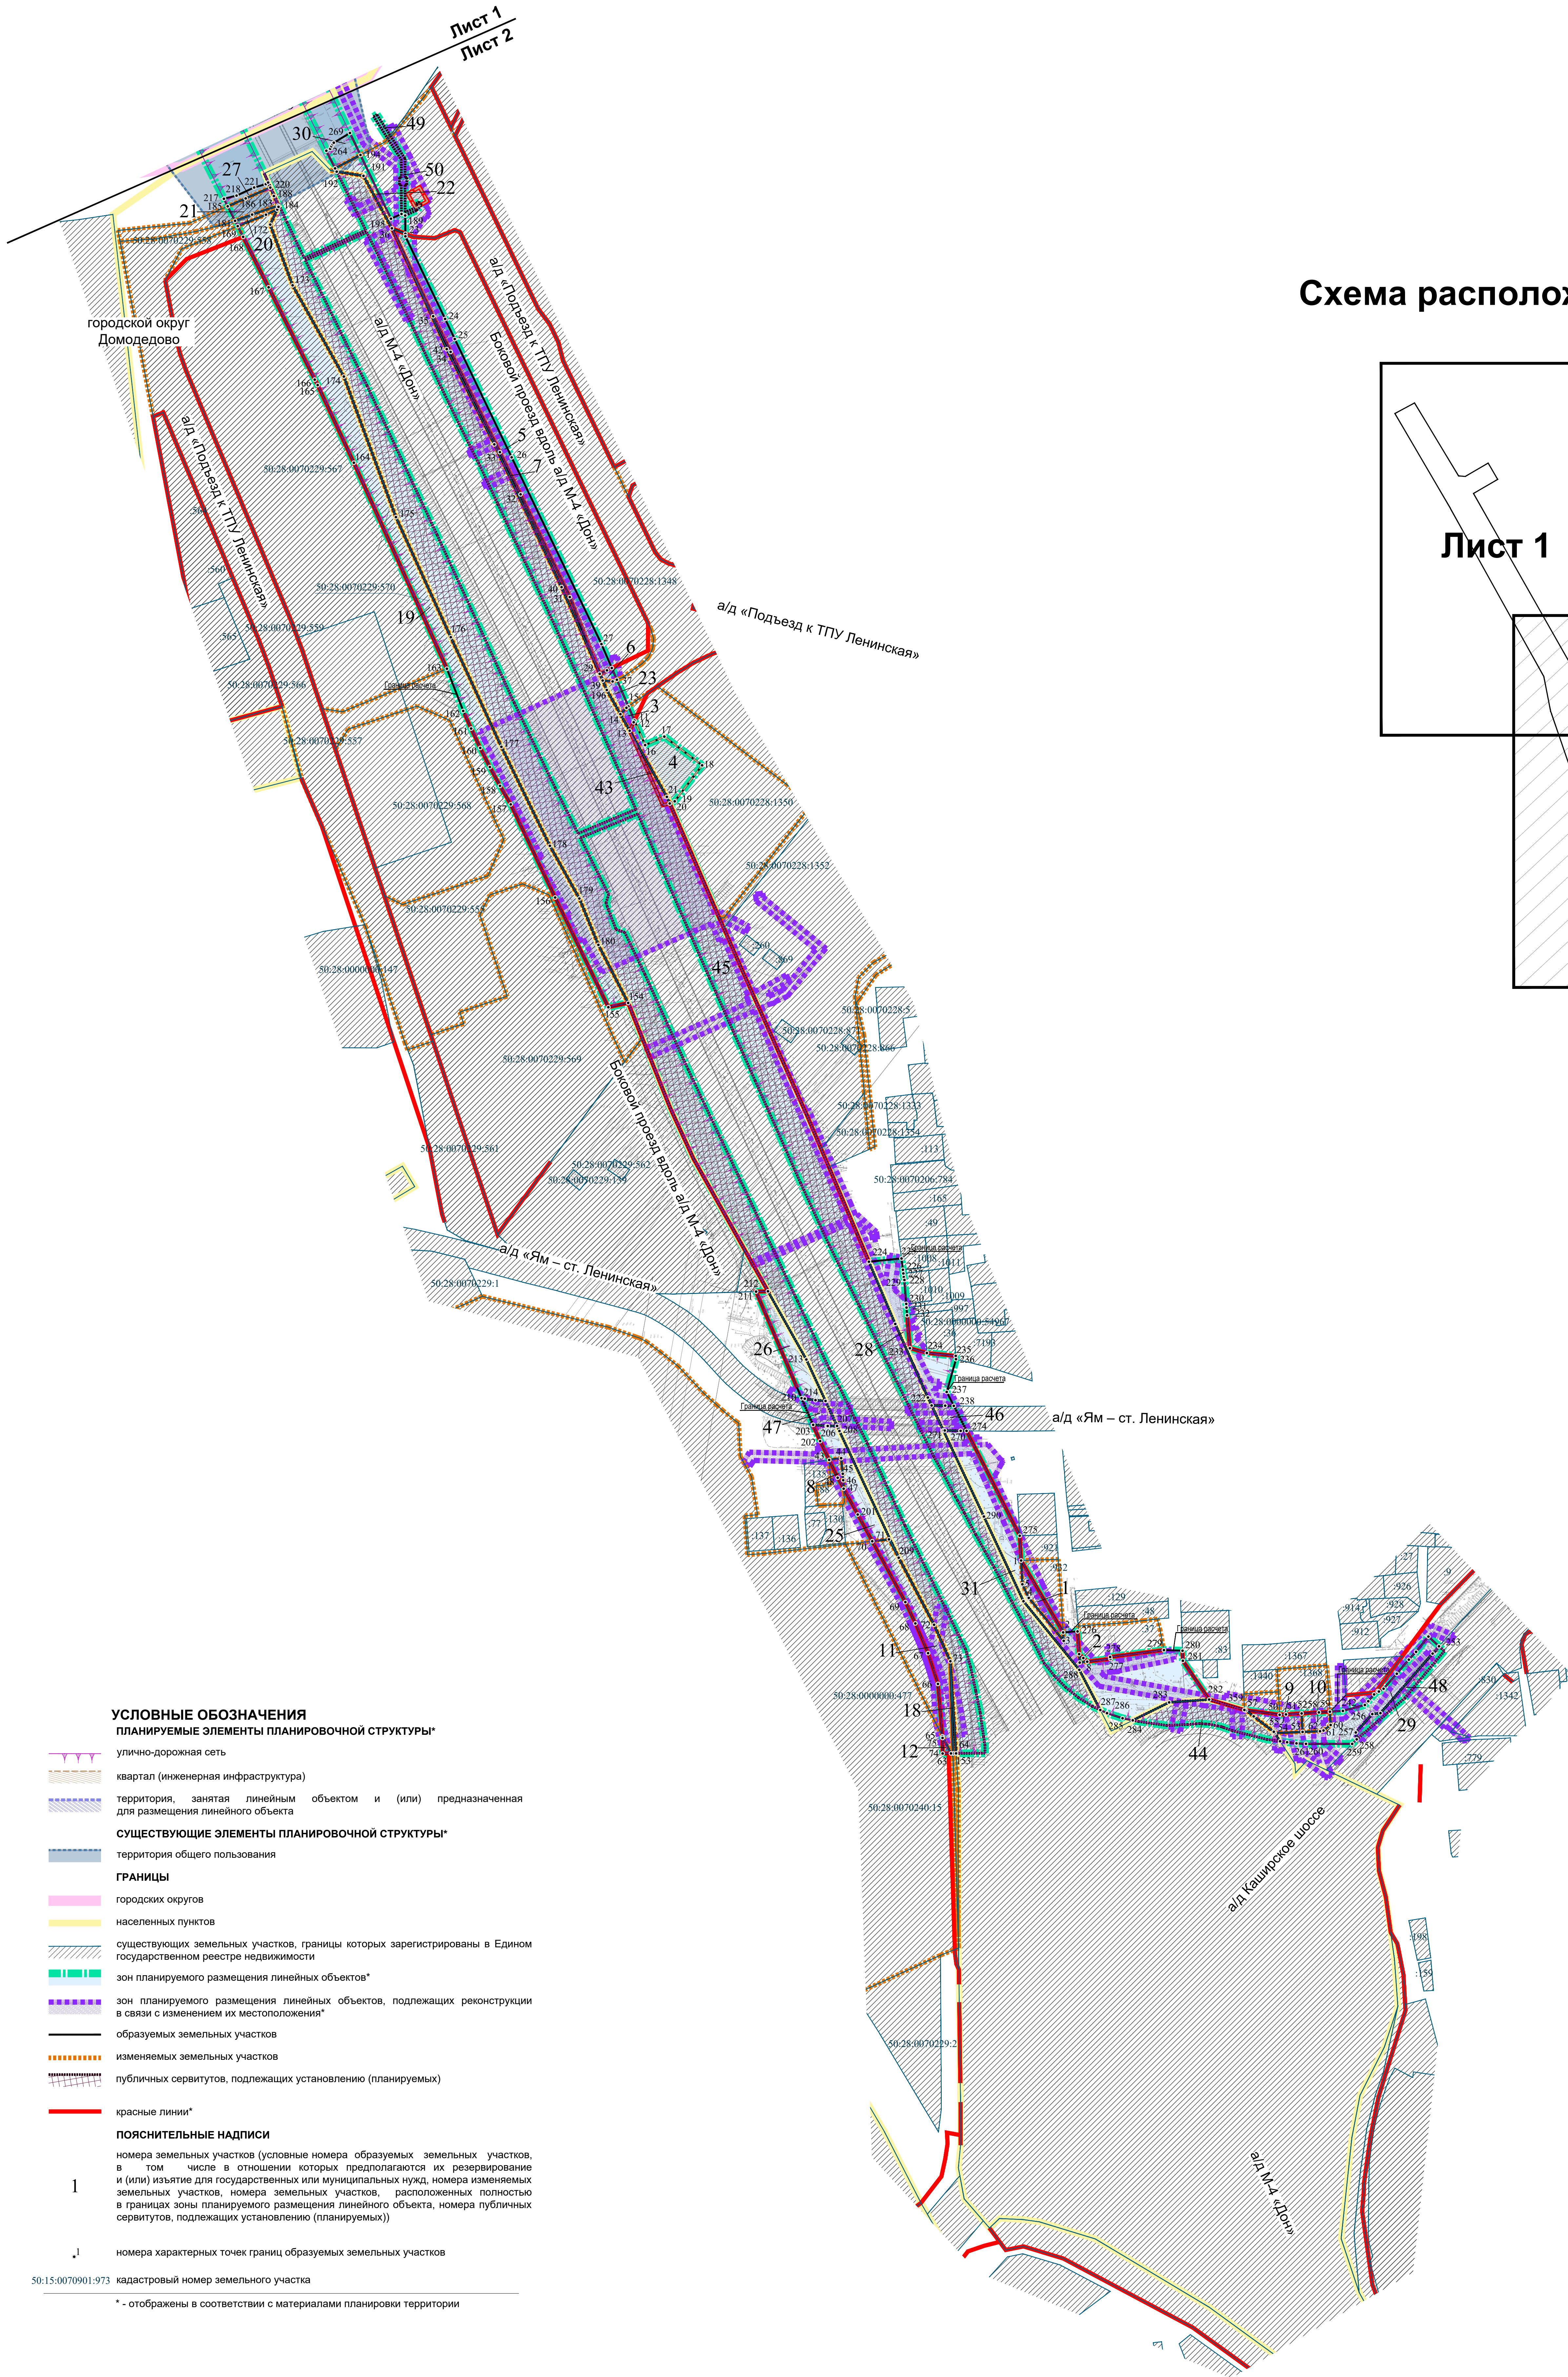


Схема расположения листов

