

ГРАФИЧЕСКОЕ ОПИСАНИЕ

местоположения границ населенных пунктов, территориальных зон, особо охраняемых природных территорий, зон с особыми условиями использования территории

Публичный сервитут "Распределительный газопровод среднего давления для газоснабжения жилого(ых) дома(ов) по адресу: Московская обл., г.о. Ленинский, д. Горки, ул. Березовая. Догазификация д. Горки"

(наименование объекта, местоположение границ которого описано (далее - объект))

Раздел 1

Сведения об объекте

№ п/п	Характеристики объекта	Описание характеристик
1	2	3
1	Местоположение объекта	Московская область, г.о Ленинский, деревня Горки
2	Площадь объекта +/- величина погрешности определения площади (Р +/- Дельта Р)	1214 +/- 12 м²
3	Иные характеристики объекта	-

Раздел 2

Сведения о местоположении границ объекта

1. Система координат МСК-50, зона 2


2. Сведения о характерных точках границ объекта

Обозначение характерных точек границ	Координаты, м		Метод определения координат характерной точки	Средняя квадратическая погрешность положения характерной точки (Mt), м	Описание обозначения точки на местности (при наличии)
	X	Y			
1	2	3	4	5	6
1	441488.61	2204350.55	Аналитический метод	0.10	-
2	441494.89	2204323.95	Аналитический метод	0.10	-
3	441505.70	2204284.31	Аналитический метод	0.10	-
4	441502.90	2204283.48	Аналитический метод	0.10	-
5	441504.31	2204278.79	Аналитический метод	0.10	-
6	441510.82	2204280.74	Аналитический метод	0.10	-
7	441510.33	2204282.52	Аналитический метод	0.10	-
8	441498.76	2204324.94	Аналитический метод	0.10	-
9	441492.18	2204351.49	Аналитический метод	0.10	-
1	441488.61	2204350.55	Аналитический метод	0.10	-
10	441479.64	2204371.62	Аналитический метод	0.10	-
11	441453.79	2204434.99	Аналитический метод	0.10	-
12	441458.01	2204436.73	Аналитический метод	0.10	-
13	441472.83	2204400.98	Аналитический метод	0.10	-
14	441484.30	2204373.27	Аналитический метод	0.10	-
10	441479.64	2204371.62	Аналитический метод	0.10	-
15	441664.52	2204383.90	Аналитический метод	0.10	-
16	441666.10	2204380.23	Аналитический метод	0.10	-
17	441676.46	2204384.69	Аналитический метод	0.10	-
18	441666.04	2204410.72	Аналитический метод	0.10	-
19	441662.24	2204409.07	Аналитический метод	0.10	-
20	441671.20	2204386.81	Аналитический метод	0.10	-

2. Сведения о характерных точках границ объекта					
Обозначение характерных точек границ	Координаты, м		Метод определения координат характерной точки	Средняя квадратическая погрешность положения характерной точки (Mt), м	Описание обозначения точки на местности (при наличии)
	X	Y			
1	2	3	4	5	6
15	441664.52	2204383.90	Аналитический метод	0.10	-
21	441658.69	2204428.50	Аналитический метод	0.10	-
22	441610.65	2204411.78	Аналитический метод	0.10	-
23	441558.17	2204391.98	Аналитический метод	0.10	-
24	441559.80	2204388.32	Аналитический метод	0.10	-
25	441612.02	2204408.02	Аналитический метод	0.10	-
26	441656.06	2204423.35	Аналитический метод	0.10	-
27	441657.47	2204420.08	Аналитический метод	0.10	-
28	441661.15	2204421.65	Аналитический метод	0.10	-
21	441658.69	2204428.50	Аналитический метод	0.10	-
3. Сведения о характерных точках части (частей) границы объекта					
Обозначение характерных точек части границы	Координаты, м		Метод определения координат характерной точки	Средняя квадратическая погрешность положения характерной точки (Mt), м	Описание обозначения точки на местности (при наличии)
	X	Y			
1	2	3	4	5	6
-	-	-	-	-	-

Раздел 3							
Сведения о местоположении измененных (уточненных) границ объекта							
1. Система координат -							
2. Сведения о характерных точках границ объекта							
Обозначение характерных точек границ	Существующие координаты, м		Измененные (уточненные) координаты, м		Метод определения координат характерной точки	Средняя квадратическая погрешность положения характерной точки (Mt), м	Описание обозначения точки на местности (при наличии)
	X	Y	X	Y			
1	2	3	4	5	6	7	8
-	-	-	-	-	-	-	
3. Сведения о характерных точках части (частей) границы объекта							
Обозначение характерных точек части границы	Существующие координаты, м		Измененные (уточненные) координаты, м		Метод определения координат характерной точки	Средняя квадратическая погрешность положения характерной точки (Mt), м	Описание обозначения точки на местности (при наличии)
	X	Y	X	Y			
1	2	3	4	5	6	7	8
-	-	-	-	-	-	-	

Схема расположения границ публичного сервитута

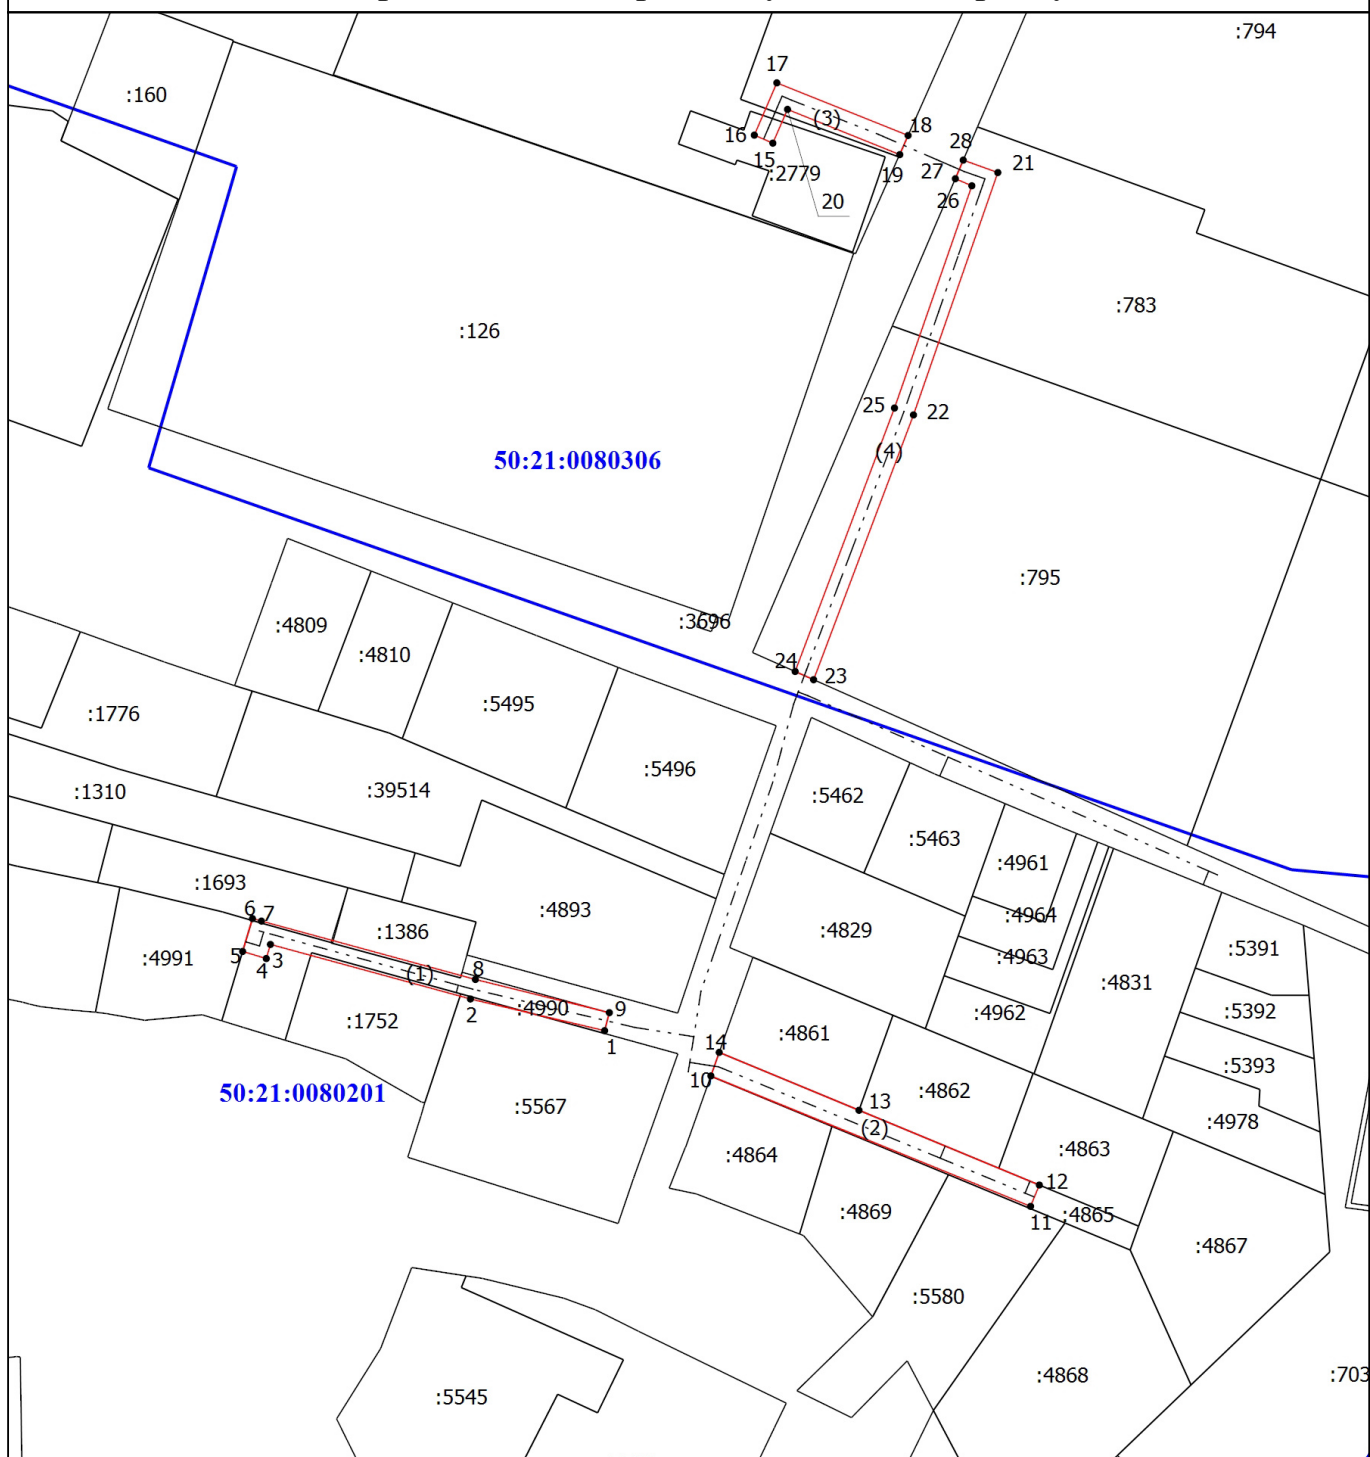

Масштаб 1:1500

Условные обозначения

- 1 - Часть границы, местоположение которой определено при выполнении кадастровых работ
- Обозначение новой характерной точки
- Граница кадастрового квартала

50:21:0080201 - Номер кадастрового квартала

- - Характерная точка границы, сведения о которой позволяют однозначно определить ее положение на местности
- - Часть границы, сведения ЕГРН о которой позволяют однозначно определить ее положение на местности
- - Контур газопровода в отношении которого устанавливается публичный сервитут
-

Подпись _____

Дата " 28 " 08 2026 г.

Место для оттиска печати (при наличии) лица, составившего описание местоположения границ объекта

