

ОПИСАНИЕ МЕСТОПОЛОЖЕНИЯ ГРАНИЦ

Публичный сервитут объекта «Газопровод низкого давления», кадастровый номер 50:21:0050206:1531

(наименование объекта, местоположение границ которого описано (далее - объект))

Раздел 1

Сведения об объекте

№ п/п	Характеристики объекта	Описание характеристик
1	2	3
1	Местоположение объекта	Московская область, Ленинский г.о., Картино д.
2	Площадь объекта ± величина погрешности определения площади ($P \pm \Delta P$)	1 006 м ² ± 11 м ²
3	Иные характеристики объекта	Вид объекта реестра границ: Зона с особыми условиями использования территории Вид объекта по документу: Публичный сервитут объекта «Газопровод низкого давления», кадастровый номер 50:21:0050206:1531 Содержание ограничений использования объектов недвижимости в пределах зоны или территории: Публичный сервитут, для целей размещения линейных объектов системы газоснабжения, их неотъемлемых технологических частей. Срок установления 588 месяцев. Владелец публичного сервитута: Акционерное Общество «Мособлгаз» (ИНН 5032292612, ОГРН 1175024034734). Адрес: Московская обл. г. Одинцово, д. Раздоры, 1-й км Рублево-Успенского шоссе, д. 1, корп. Б. Электронная почта : info@mosoblgaz.ru

Раздел 2

Сведения о местоположении границ объекта

1. Система координат МСК-50, зона 2					
2. Сведения о характерных точках границ объекта					
Обозначение характерных точек границ	Координаты, м		Метод определения координат характерной точки	Средняя квадратическая погрешность положения характерной точки (Mt), м	Описание обозначения точки на местности (при наличии)
	X	Y			
1	2	3	4	5	6
1	450 097,37	2 206 686,60	Аналитический метод	0,10	—
2	450 094,99	2 206 683,38	Аналитический метод	0,10	—
3	450 128,61	2 206 658,51	Аналитический метод	0,10	—
4	450 150,62	2 206 689,52	Аналитический метод	0,10	—
5	450 166,31	2 206 710,28	Аналитический метод	0,10	—
6	450 176,99	2 206 725,81	Аналитический метод	0,10	—
7	450 187,13	2 206 739,86	Аналитический метод	0,10	—
8	450 189,39	2 206 742,30	Аналитический метод	0,10	—
9	450 196,63	2 206 744,54	Аналитический метод	0,10	—
10	450 250,79	2 206 758,51	Аналитический метод	0,10	—
11	450 294,67	2 206 770,60	Аналитический метод	0,10	—
12	450 293,59	2 206 774,45	Аналитический метод	0,10	—
13	450 249,77	2 206 762,37	Аналитический метод	0,10	—
14	450 195,51	2 206 748,38	Аналитический метод	0,10	—
15	450 187,37	2 206 745,90	Аналитический метод	0,10	—
16	450 184,01	2 206 742,36	Аналитический метод	0,10	—
17	450 173,71	2 206 728,11	Аналитический метод	0,10	—
18	450 163,07	2 206 712,62	Аналитический метод	0,10	—
19	450 147,40	2 206 691,88	Аналитический метод	0,10	—
20	450 127,71	2 206 664,15	Аналитический метод	0,10	—
1	450 097,37	2 206 686,60	Аналитический метод	0,10	—
3. Сведения о характерных точках части (частей) границы объекта					
1	2	3	4	5	6
—	—	—	—	—	—

Раздел 3


Сведения о местоположении измененных (уточненных) границ объекта

1. Система координат МСК-50, зона 2

2. Сведения о характерных точках границ объекта

Обозначение характерных точек границы	Существующие координаты, м		Измененные (уточненные) координаты, м		Метод определения координат характерной точки	Средняя квадратическая погрешность положения характерной точки (Mt), м	Описание обозначения точки на местности (при наличии)
	X	Y	X	Y			
1	2	3	4	5	6	7	8
—	—	—	—	—	—	—	—
3. Сведения о характерных точках части (частей) границы объекта							
1	2	3	4	5	6	7	8
—	—	—	—	—	—	—	—

Раздел 4
План границ объекта

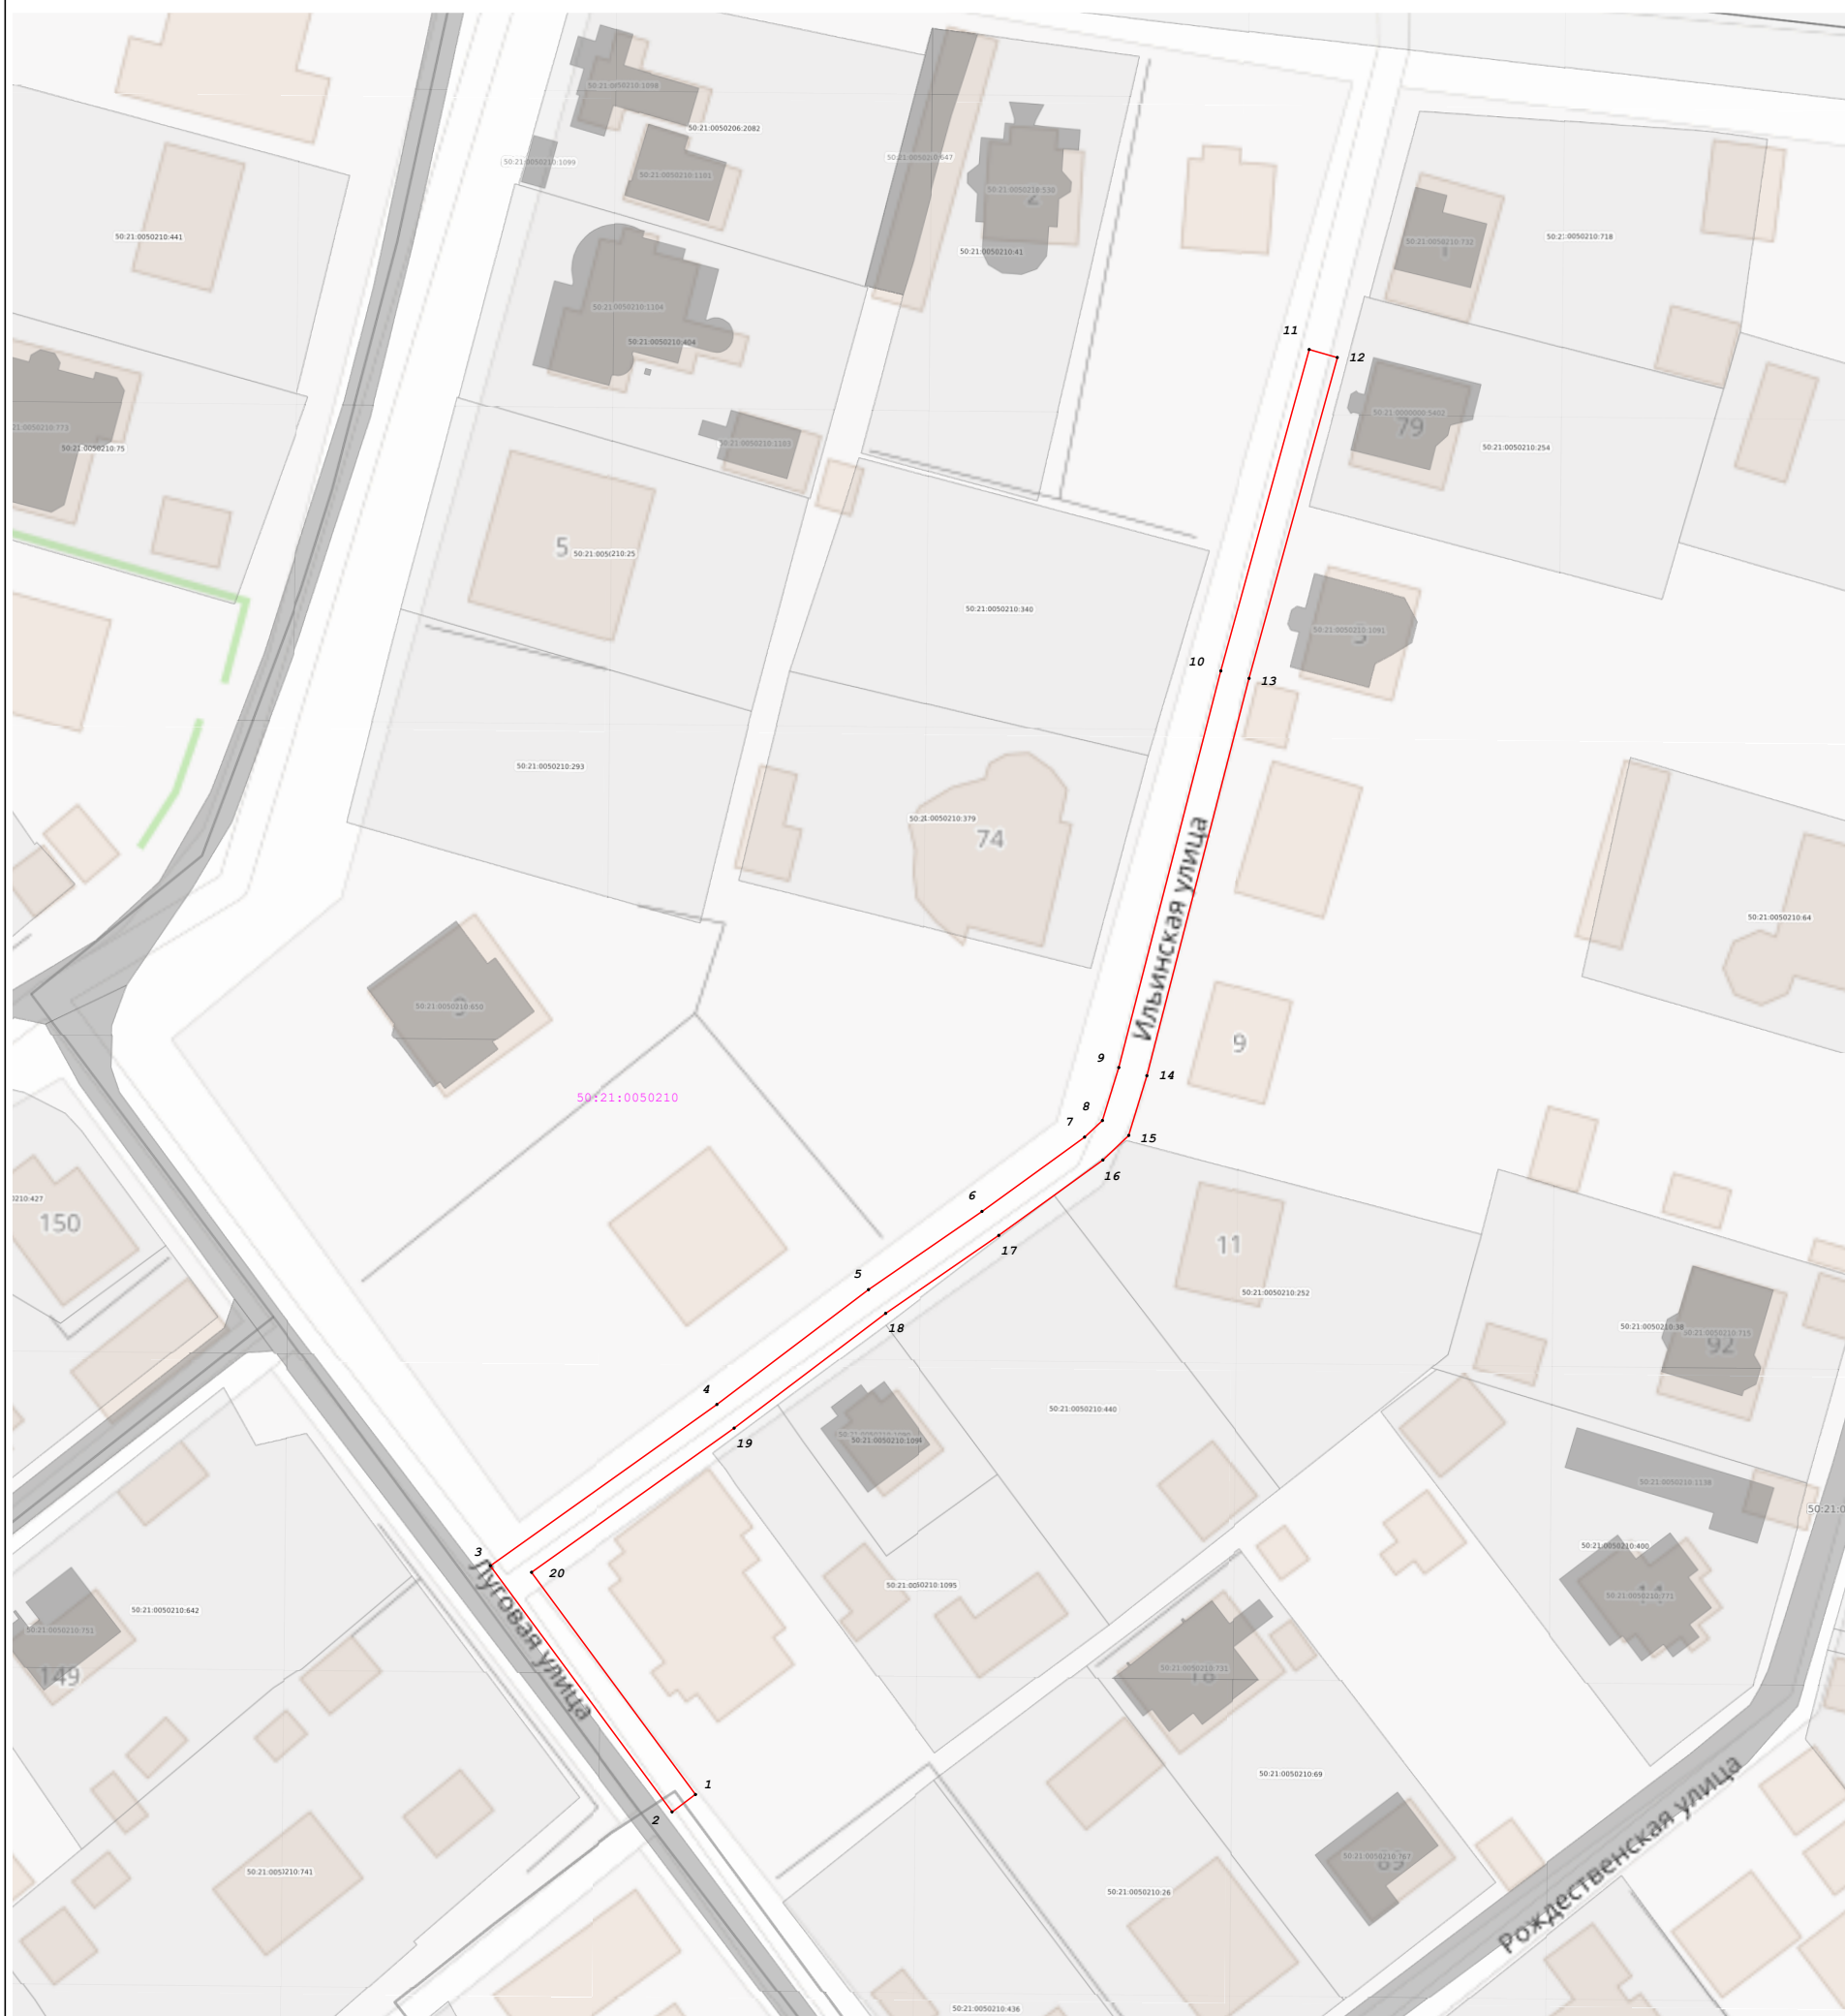

Масштаб 1:1 000

Используемые условные знаки и обозначения:

- Граница зоны
- Обозначение границы земельного участка, сведения о котором содержится в ЕГРН
- Обозначение границы кадастрового квартала по сведениям ЕГРН
- Характерная точка границы зоны
- Кадастровый номер квартала
- Кадастровый номер земельного участка

50:09:0020201

50:09:0020201:66

Подпись _____



Дата « 15 » мая 20 26 г.

Место для оттиска печати (при наличии) лица, составившего описание местоположения границ объекта